
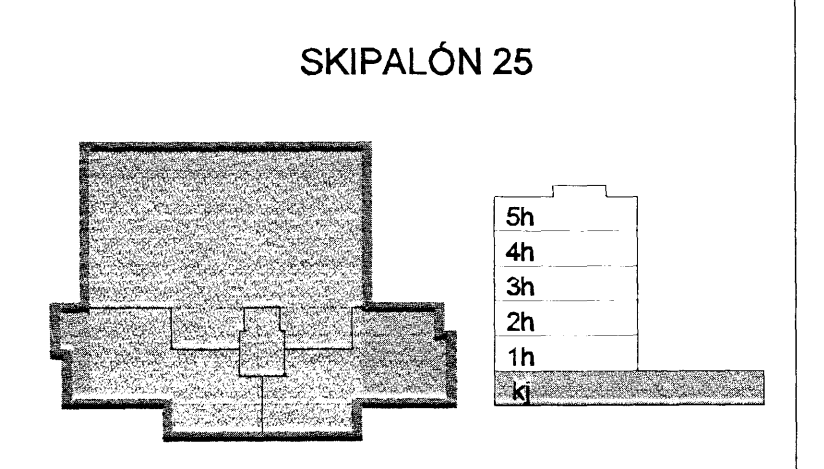


SNID
1:20

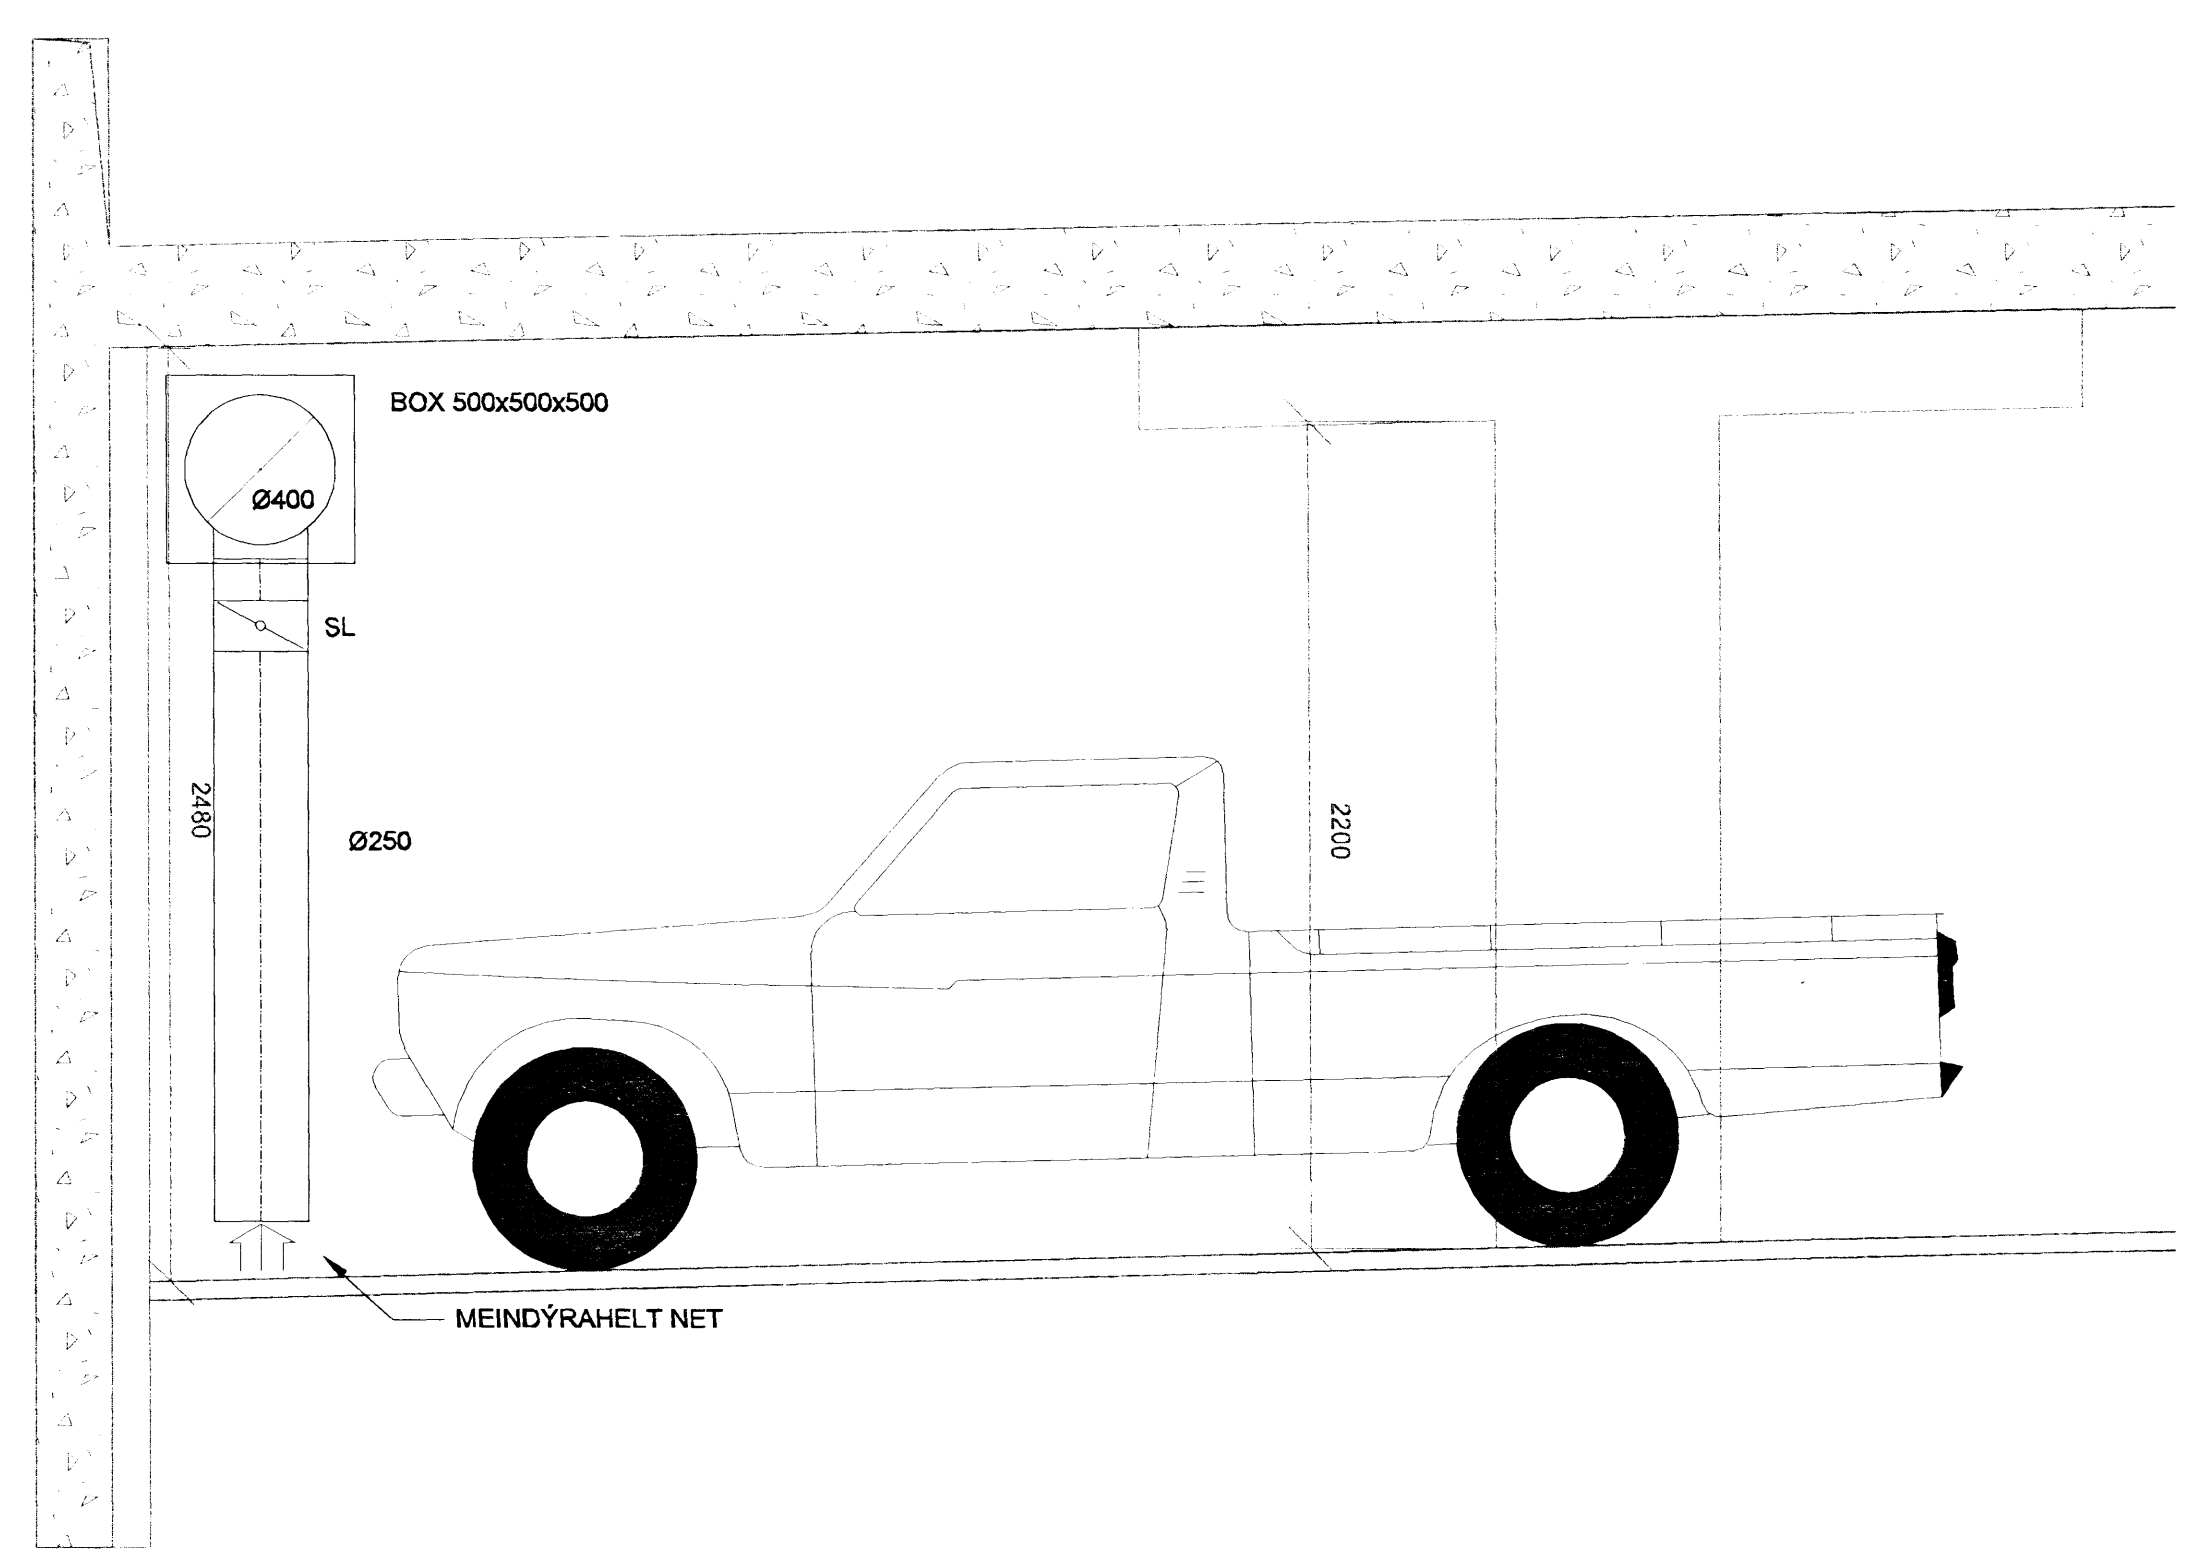

A. 02.10.07 Núðarftil í plani
Útg. Dags. Skýning

VSB

VERKFRÆÐISTOFA

BLÁVAERHALN 20 220 HAFNARFJÓRÐUR KENNIT. 31076-2969
vsk@vsk.is Sími 585 8600 Fax 585 8607 www.vsb.is
Aktur seðhóndur
Sveinur Aki Sveinsson, Kf. 230855 5809

Verkefni
SKIPALÓN 25
HAFNARFIRÐI

Verkefni
Laghrir
Hreinlætis- og hitalaghrir, Loftþræsing Kjallara
Grunnmynd

Handað	Teiknað	Yfirskoð	Wörp	Síða
BL	BL	SÍFS	1:50	/AD
Dags.	Verkefni	Teikning	Útgáfa	
29.12.2006	06927	F201	A	