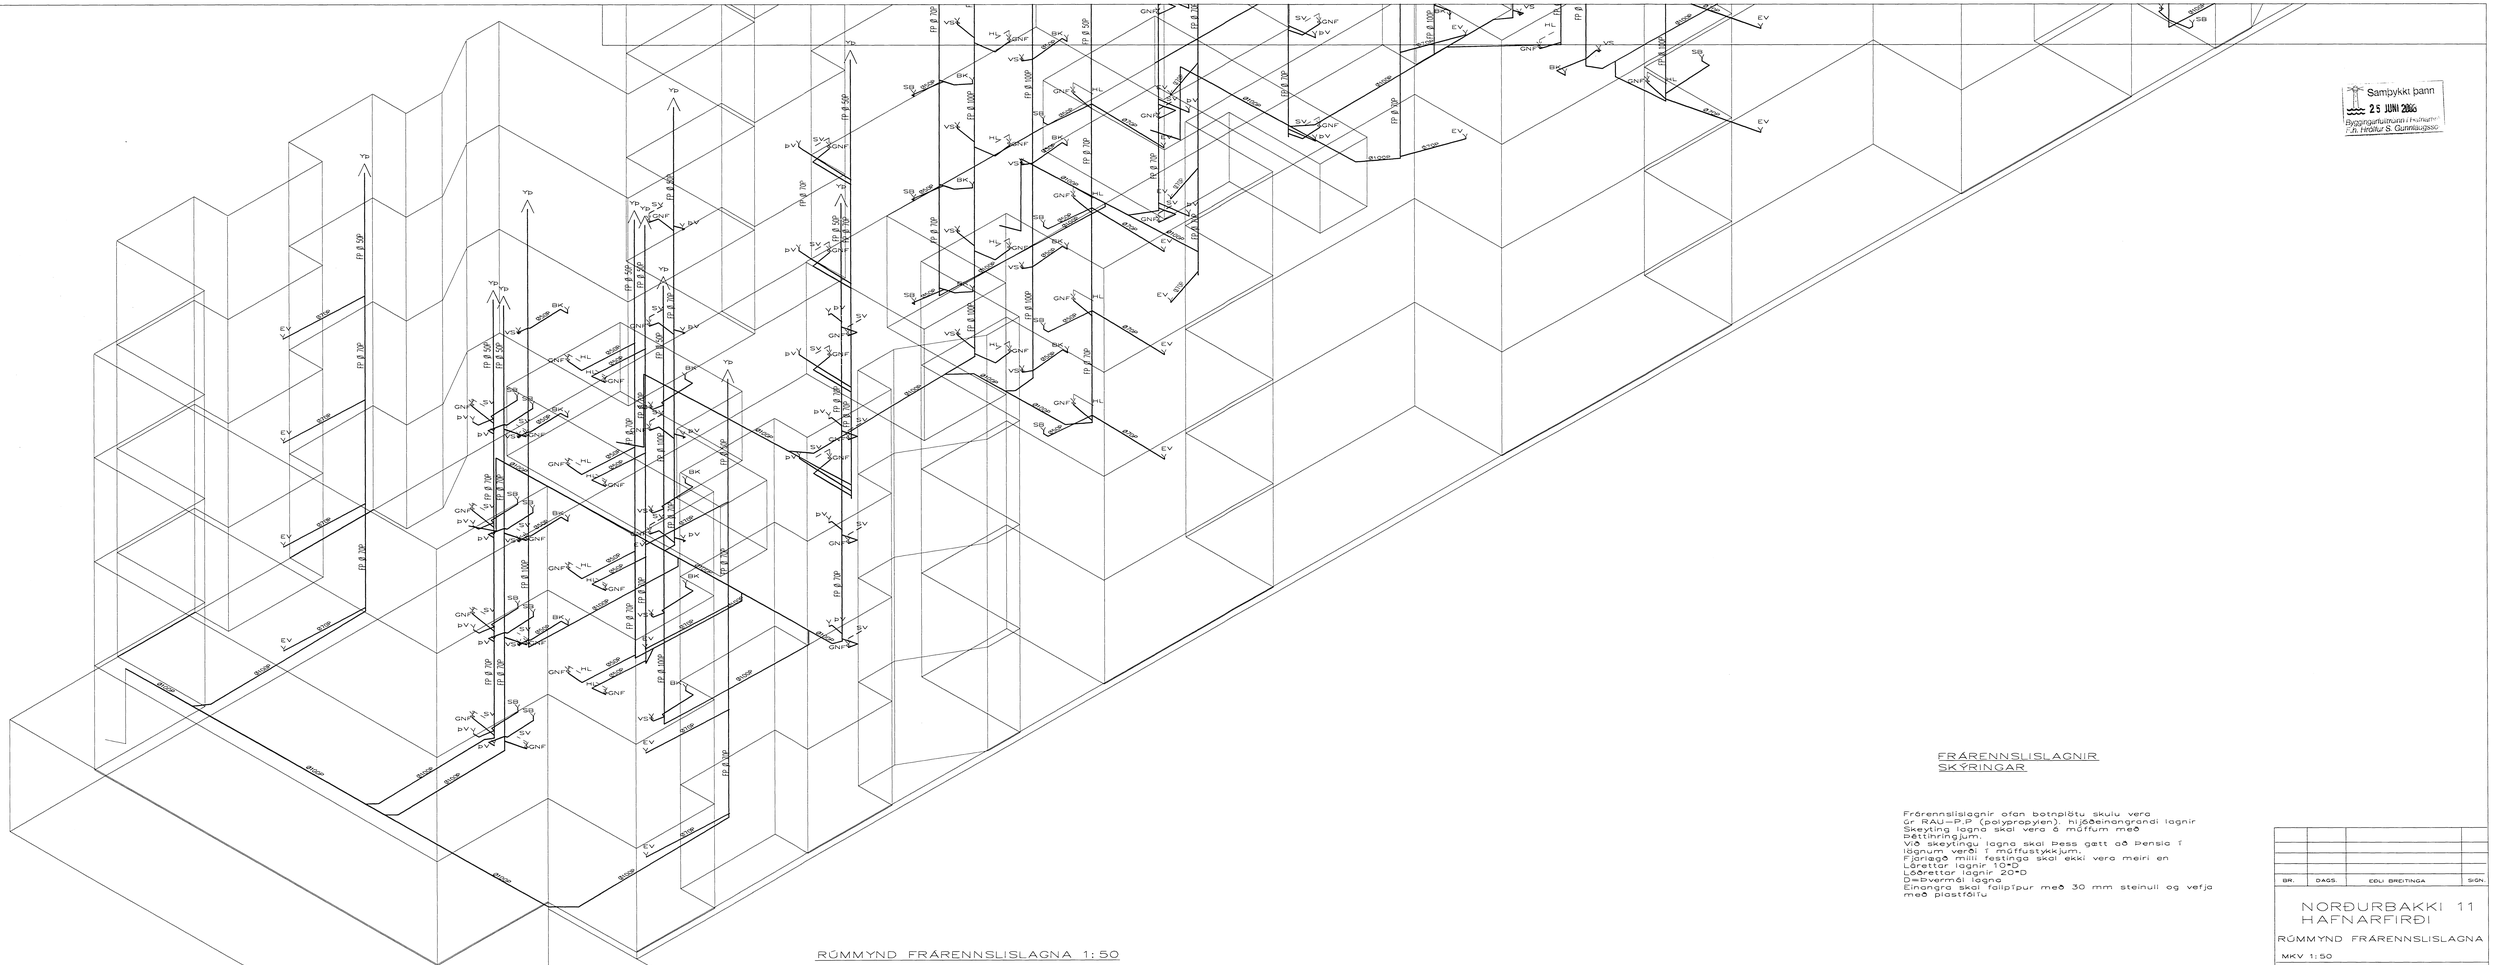

RÚMMYND FRÁRENNSLISLAGNA 1:50

Samþykkt þann
25 JÚNÍ 2008
Byggingarfulltrúinn í Hafnarfirði
/ A. Hróðfur S. Gunnlaugsson

FRÁRENNSLISLAGNIR
SKÝRINGAR

Frárennslislagnir ofan botnplötu skulu vera úr RAU-P.P (polypropylen), hljóðeinangrandi lagnir
Skeyting lagna skal vera á múffum með
þéttihringjum.
Við skeytingu lagna skal þess gætt að þensla í lagnum verði í múffustykkjum.
Fjarlægð milli festinga skal ekki vera meiri en
Láréttar lagnir 10*D
Lóðréttar lagnir 20*D
D=Þvermál lagna
Einangra skal fallpípur með 30 mm steinull og vefja
með plastfólíu

BR.	DAGS.	EÐLI BREÐTINGA	SGN.

NORÐURBAKKI 11
HAFNARFIRÐI

RÚMMYND FRÁRENNSLISLAGNA

MKV 1:50

DAGS. JÚNÍ. 2007

VERK NR. 2601

TEIKN. NR. 2-18A

HANNAÐ SIG. ÞORLEIFSS.KT241148-3009

TEIKNAÐ G.H.

YFIRFARIÐ

TÆKNIÞJÓNUSTA
SIGURÐAR ÞORLEIFSSONAR ehf
STRANDGÖTU 11-220 HAFNARFIRÐI-SÍMI 555-4255