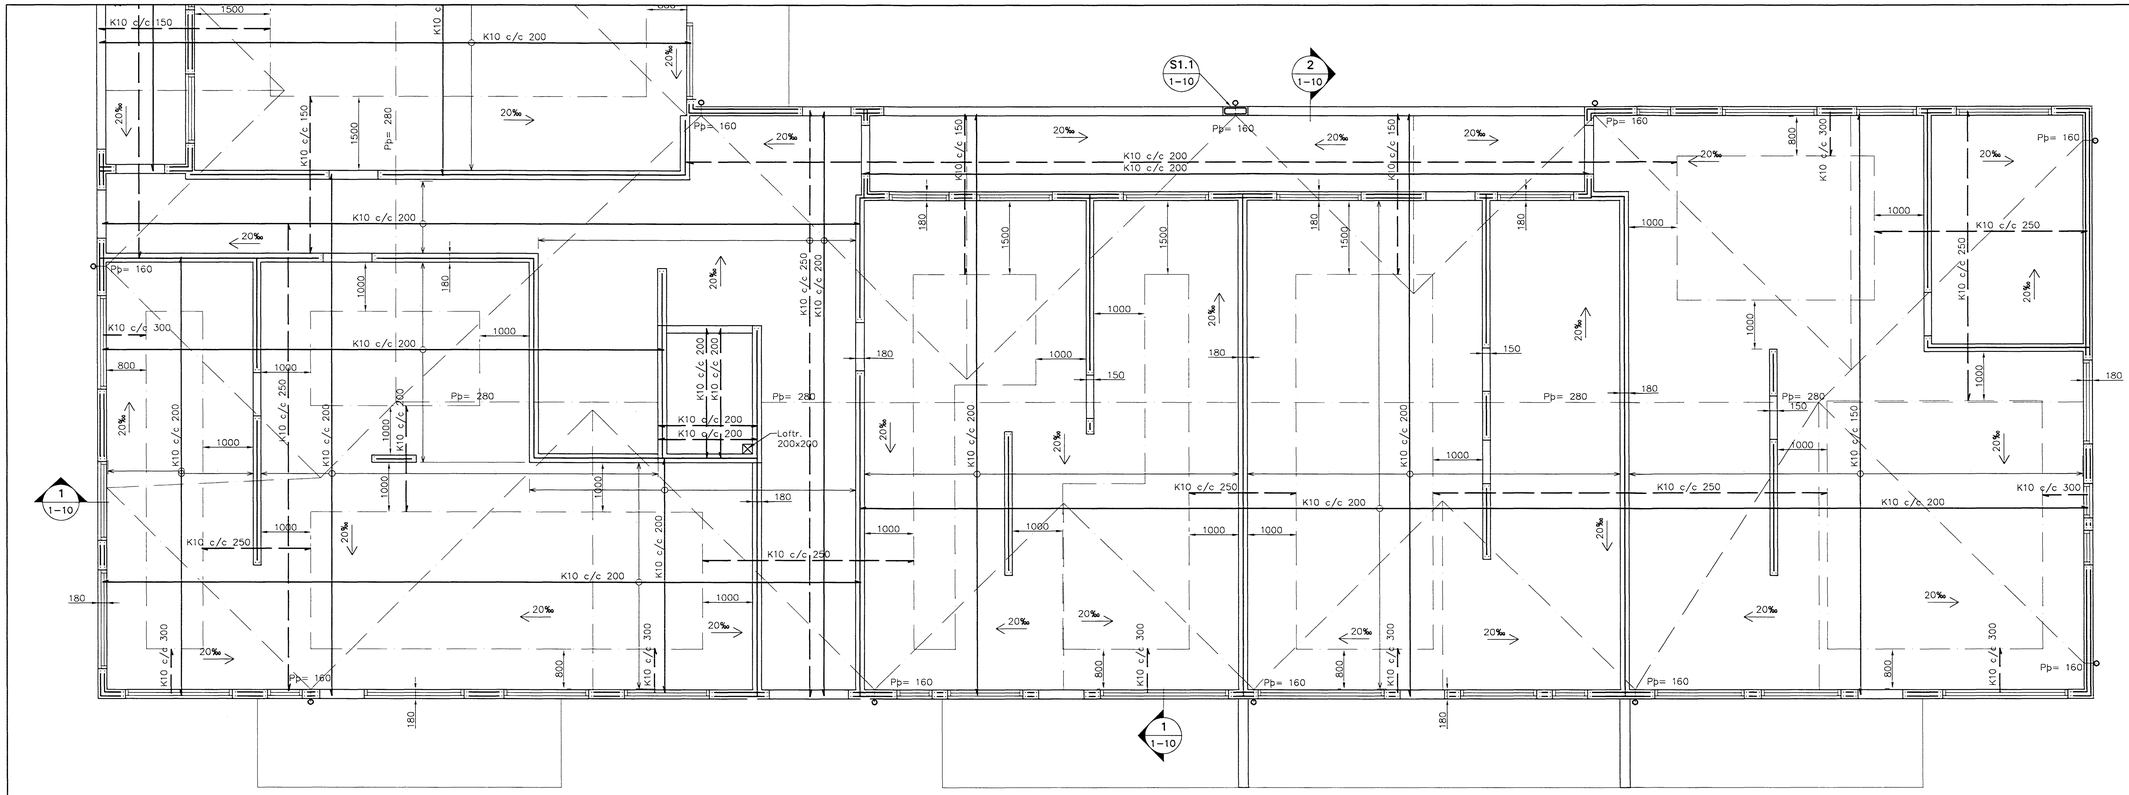

Veggir 4. hæð. Plata yfir 4. hæð. Grunnmynd. 1:50

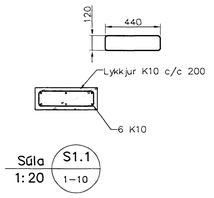

Súla S1.1 / 1-10 1:20

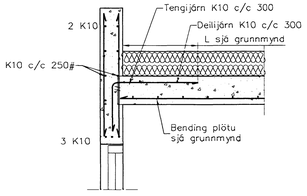

1 / 1-10 Snið 1:20

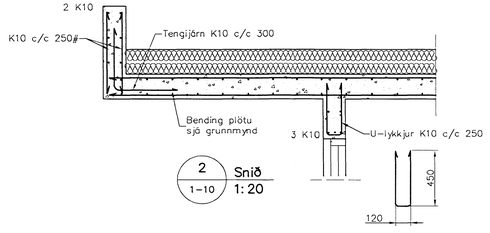

2 / 1-10 Snið 1:20

Skýringar

Almennar skýringar sjá blað 00-01

Steypa

Brotþolsflokkur:	C25/28 samkv. ENV 206 (250)
Vatnssementstala:	skal vera minni en 0,55
Loftmagn:	5-7%
Sigmál:	60-80 mm

Samþykkt þann 22 AUG 2008
Byggingarfulltrúinn í Hafnarfirði
F.h. Hrólfur S. Gunnlaugsson

Útgáta	Breyting	Dagsetning	Hannað

Sveinbjörn Hinriksson
Byggingatæknifræðingur
Kt. 160851-2529
Brekkugötu 8 Hafnarfirði
Sími: 555-4008, 861-5851
Netfang: sveinnh@internet.is

Staður: Eskivellir 15 Hafnarfirði

Skýring: Veggir 4. hæð, Plata 4. hæð

Hannað / Teiknað: Sveinbjörn Hinriksson

Kvarði	Dagsetning	Verknr.	Teikn.nr.
1:50 1:20	6.8.08	38-07	1-10

Samþ. Björn Guðmundsson.