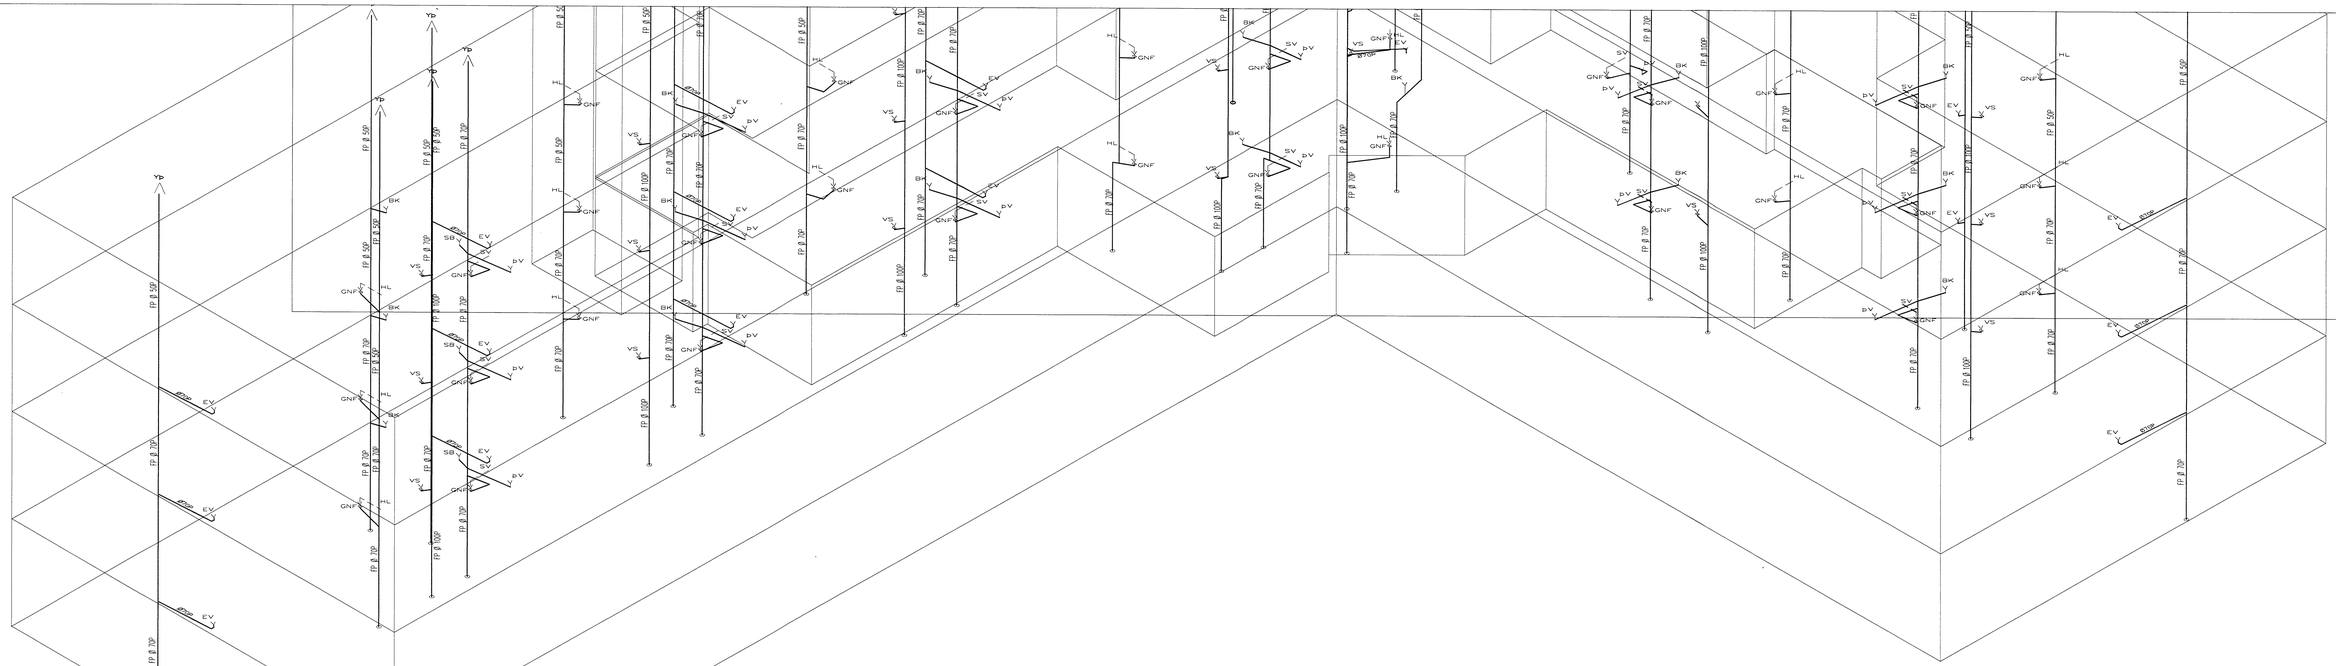

RÚMMYND FRÁRENNSLISLAGNA 1:50

FRÁRENNSLISLAGNIR
SKÝRINGAR

Frárennslislagnir ofan botnplötu skulu vera úr RAU-P,P (polypropylen), hljóðeinangrandi lagnir
Skeyting lagna skal vera á múffum með þéttihringjum.
Við skeytingu lagna skal þess gætt að þensla í lagnum verði í múffustykkjum.
Fjarlægð milli festinga skal ekki vera meiri en
Láréttar lagnir 10°D
Lóðréttar lagnir 20°D
D=Þvermál lagna
Einangra skal fallpípur með 30 mm steinull og vefja með plastfólíu

Samþykkt þann 14 / 10 2008
Byggingarfulltrúinn í Hafnarfirði
F.h. Hróðfur S. Gunnlaugsson

BR.	DAGS.	EDLI BREITINGA	SIGN.

ESKIVELLIR 21
HAFNARFIRÐI

RÚMMYND FRÁRENNSLISLAGNA

MKV 1:50

DAGS. MARS 2008

VERK NR. 2717

TEIKN. NR. 2-16A

HANNAÐ SIG. ÞORLEIFSS.KT241148-3009

TEIKNAÐ GÞÞ

YFIRFARIÐ

TÆKNIÞJÓNUSTA
SIGURÐAR ÞORLEIFSSONAR ehf

STRANDGÖTU 11-220 HAFNARFIRÐI-SÍMI 555-4255