


Kennisnið í útveggjaeiningu (sýnt er snið í útvegg langhliðar), 1:20

bf

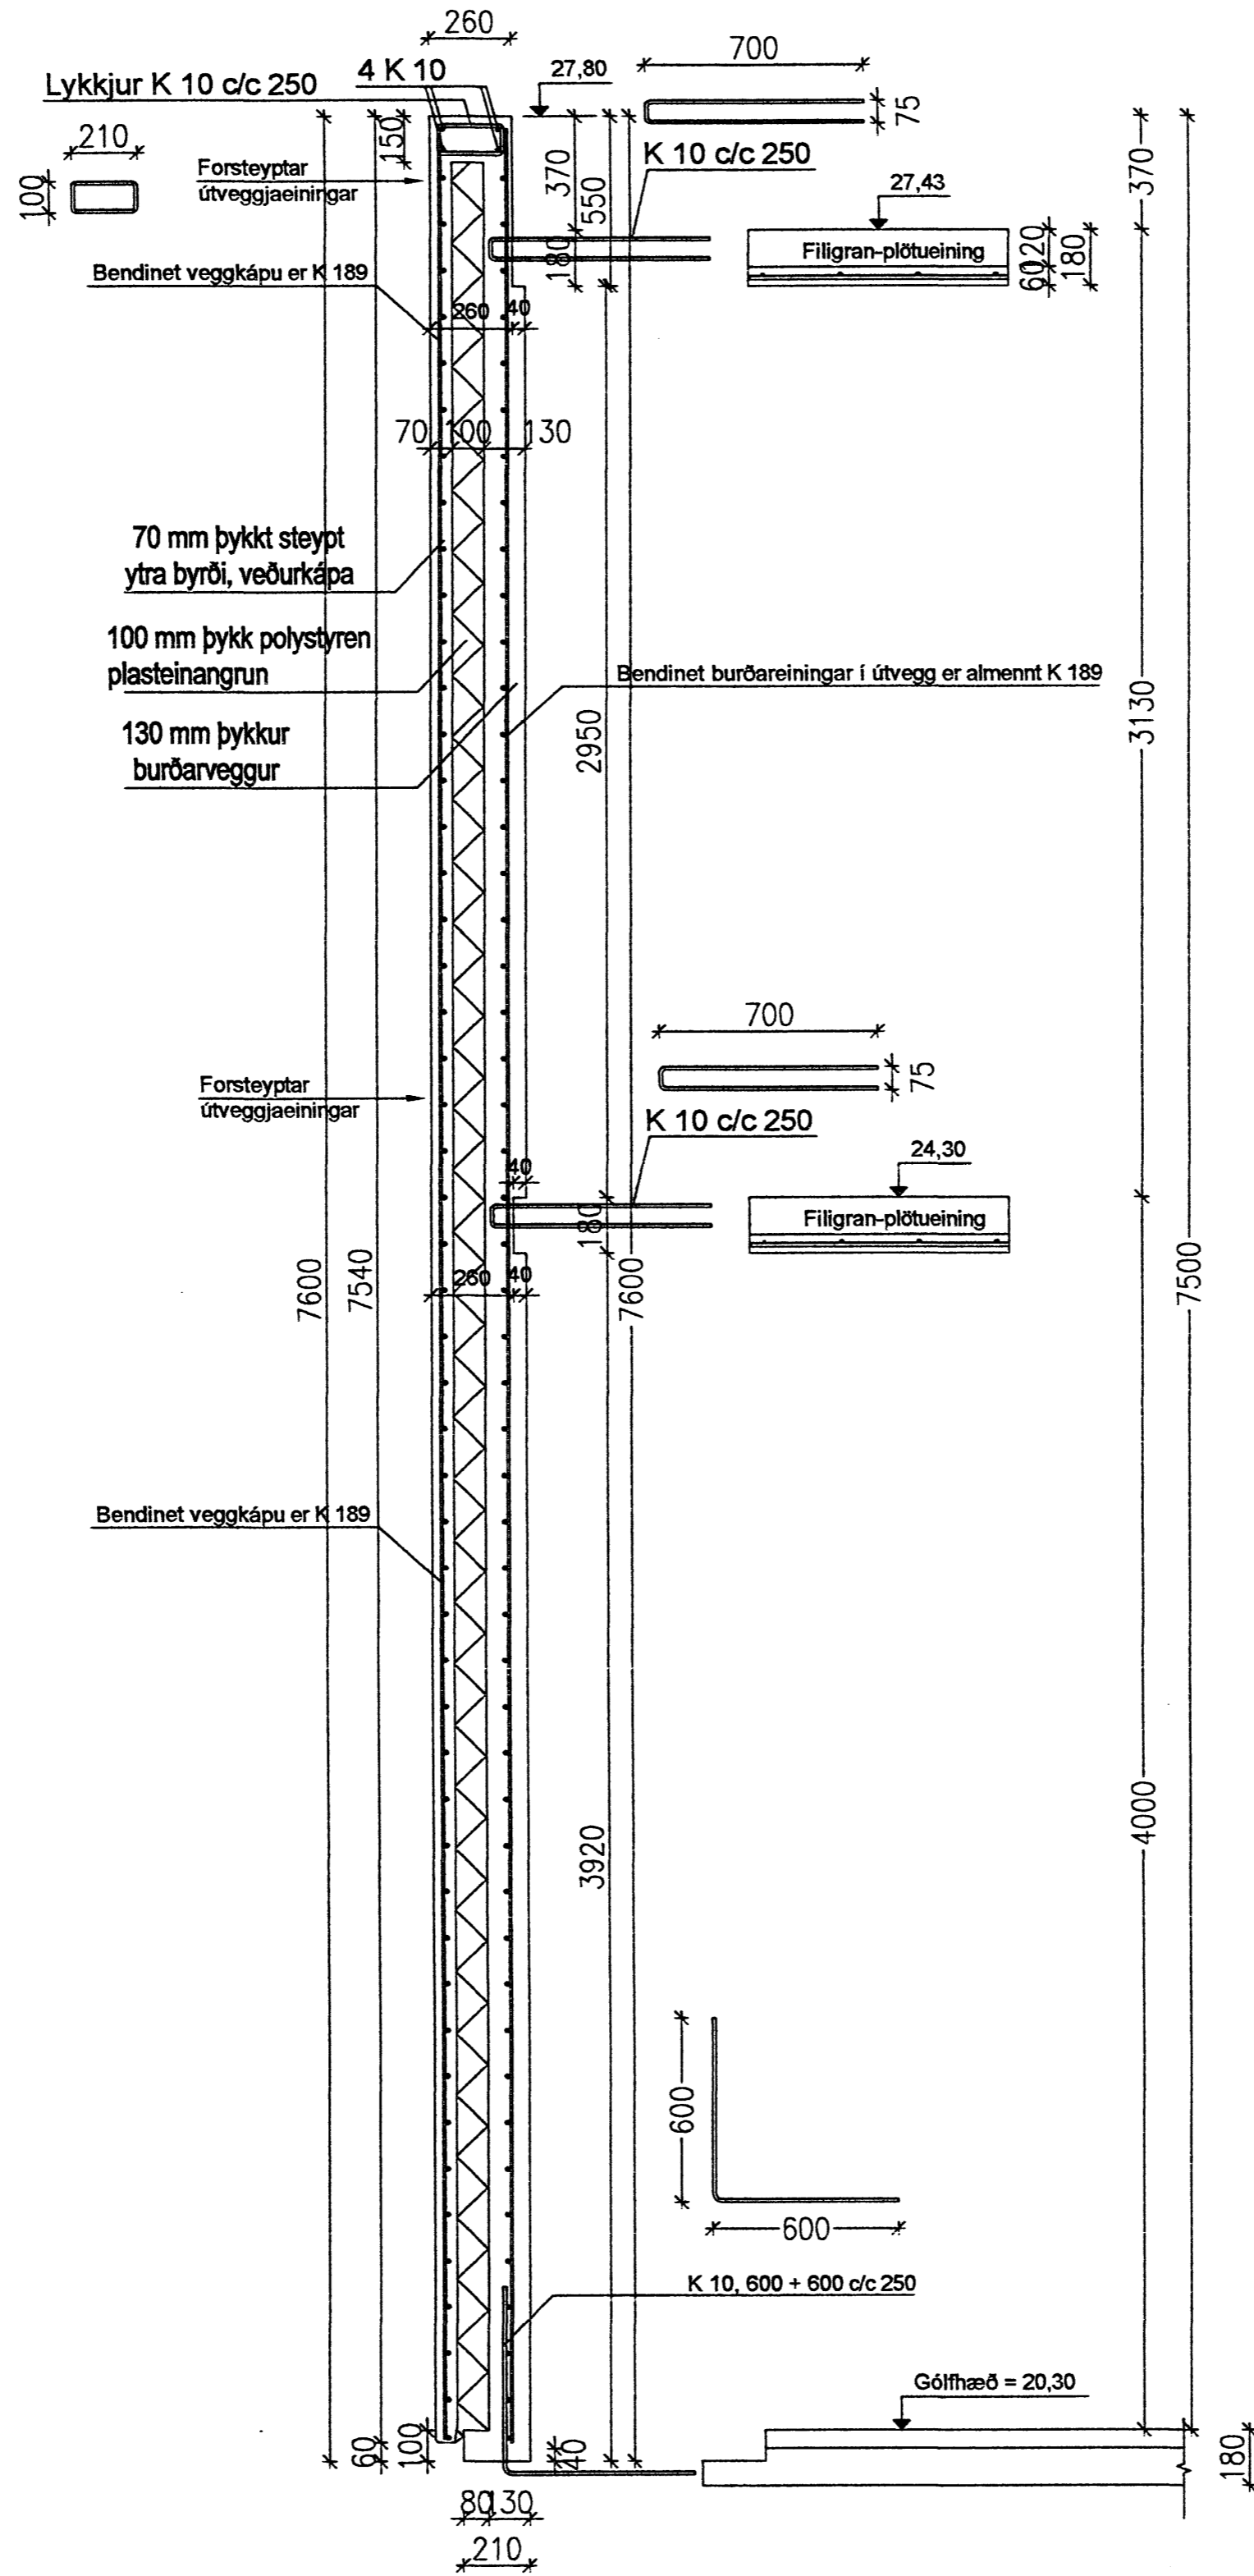

Breytt 10. maí 2007

10/5 07 HAP

Verkfræðistofa	Haldórs Hannessonar s. 5654355 Gunnarssundi 10 Hafnarfirði
Norðurhella 5 Hafnarfirði	Mkv. 1:20
Útveggjaeiningar, almennt snið	Reiknað H.H.
	Teiknað H.H.
	Kl. hönnuðar 141139-2159
	Breytt 10. maí 2007
Verk: Norðurhella 5	Teikning nr.: 1.05
	Dags.: 25. mars 2007