Samþykkt þann
27 MARS 2008
Byggingarfulltrúinn í Hafnarfirði
F.h. Hrólfur S. Gunnlaugsson

Snið í útveggjaeiningu með bitaásetu, 1:20

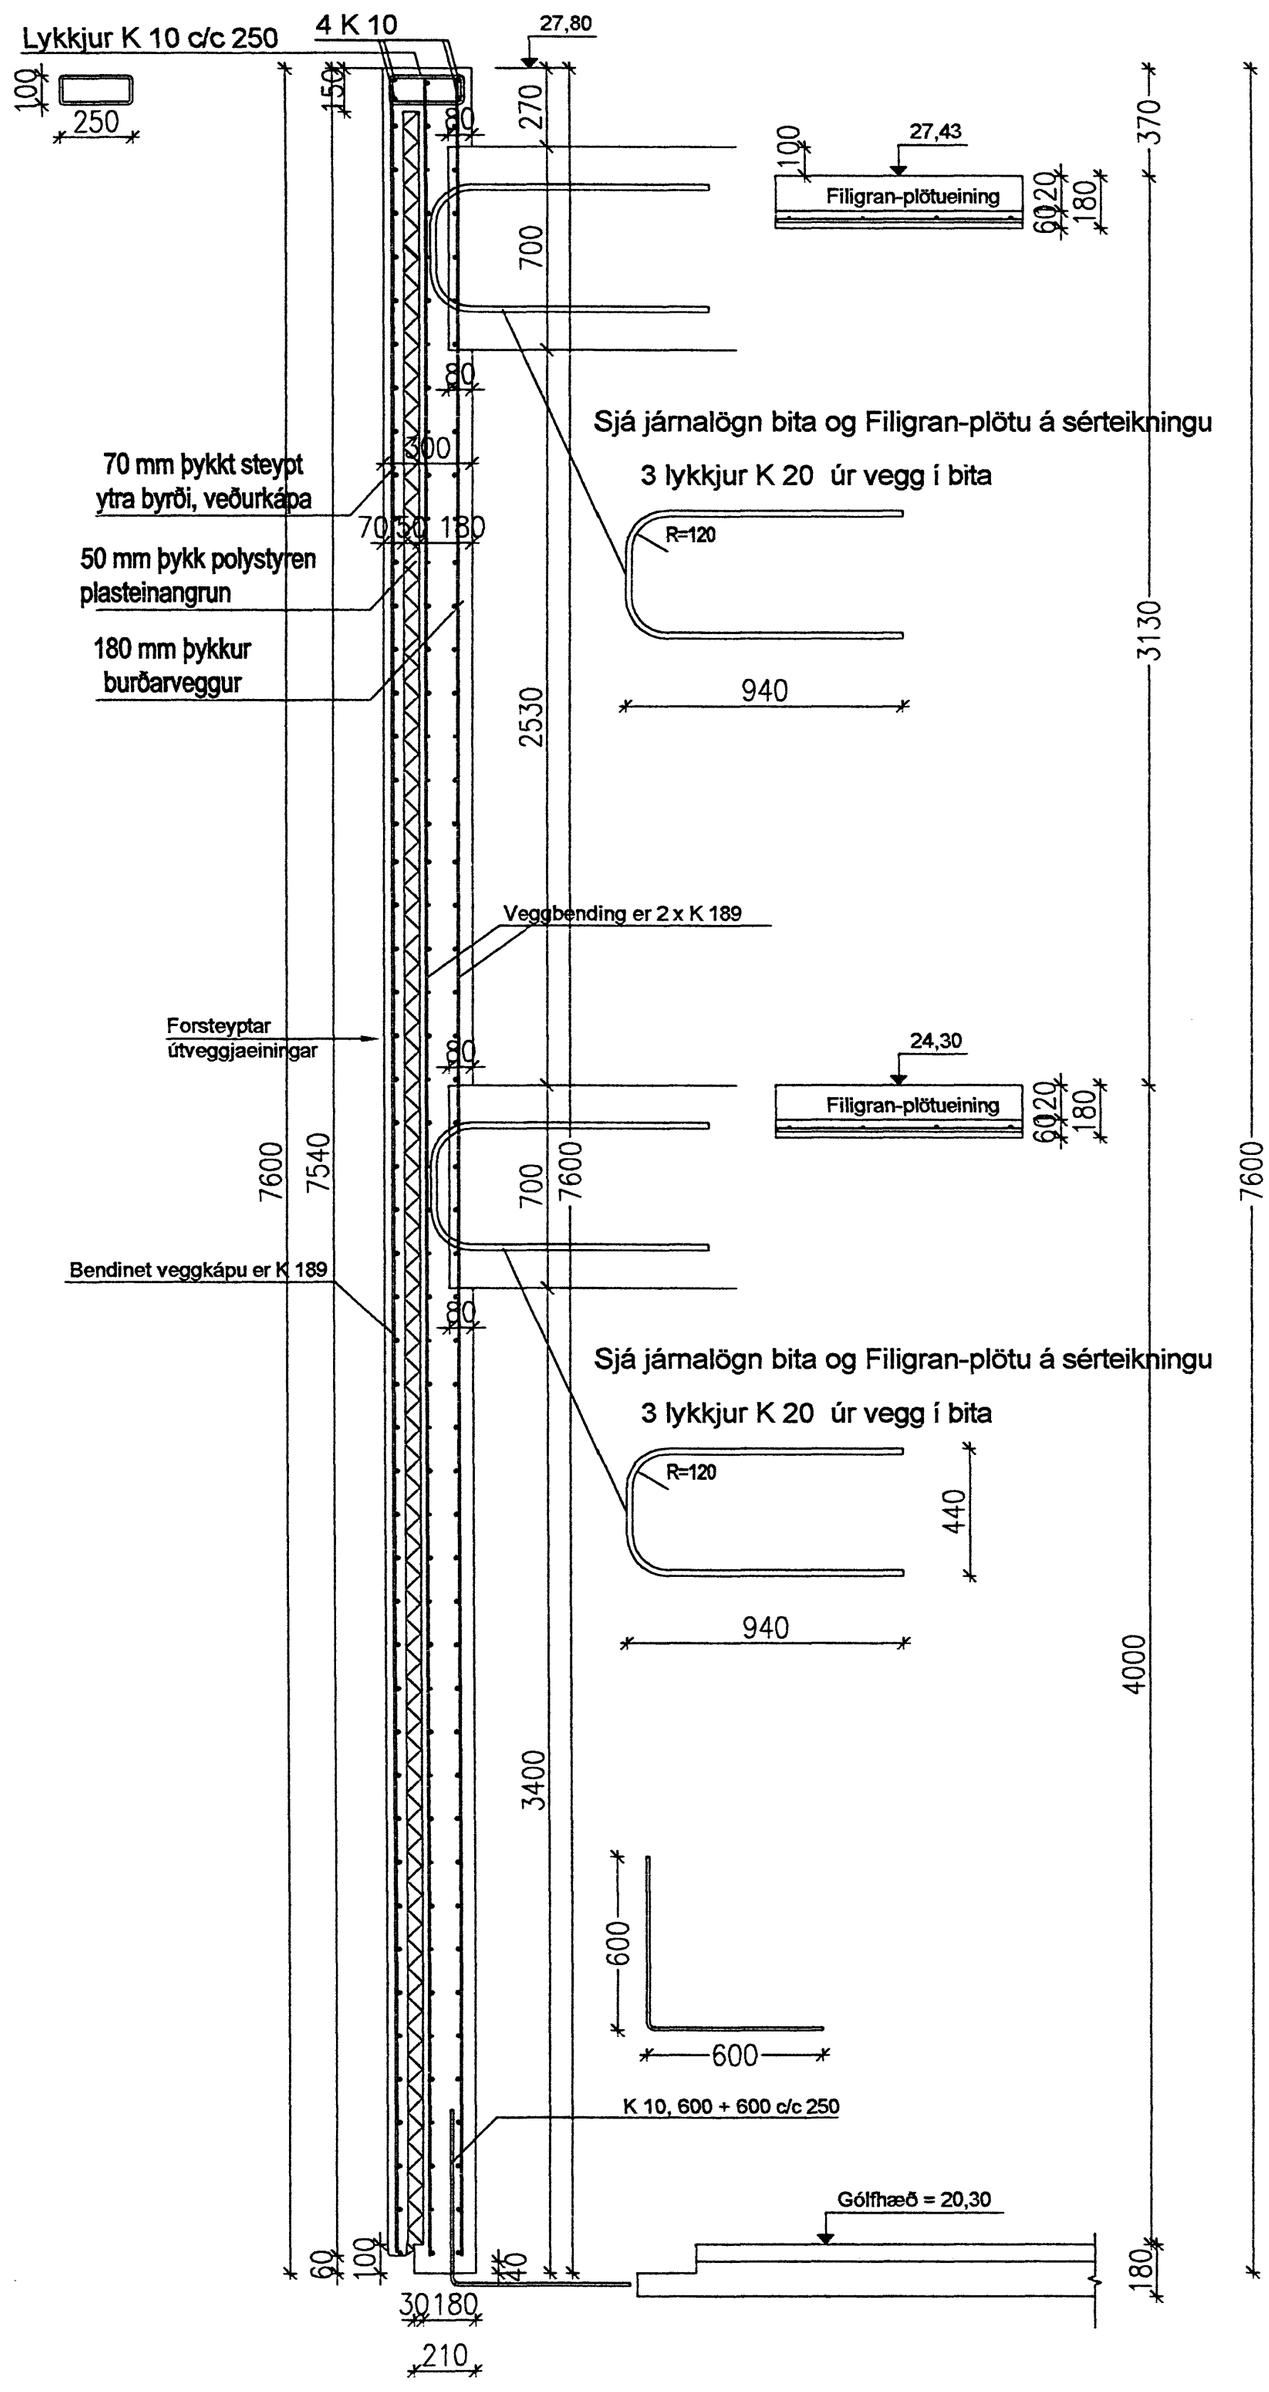

Breytt 10. maí 2007 10/5 07

Verkfræðistofa	Halldórs Hannessonar s. 5654355 Gunnarssundi 10 Hafnarfirði
Norðurhella 5 Hafnarfirði Útveggjaeiningar með bitaásetu.	Mkv. 1 : 20 Reiknað H.H. Teiknað H.H. Kt. hönnuðar 141139-2159 Breytt 10. maí 2007
Verk: Norðurhella 5 Teikning nr.: 1.06	Dags.: 25. mars 2007