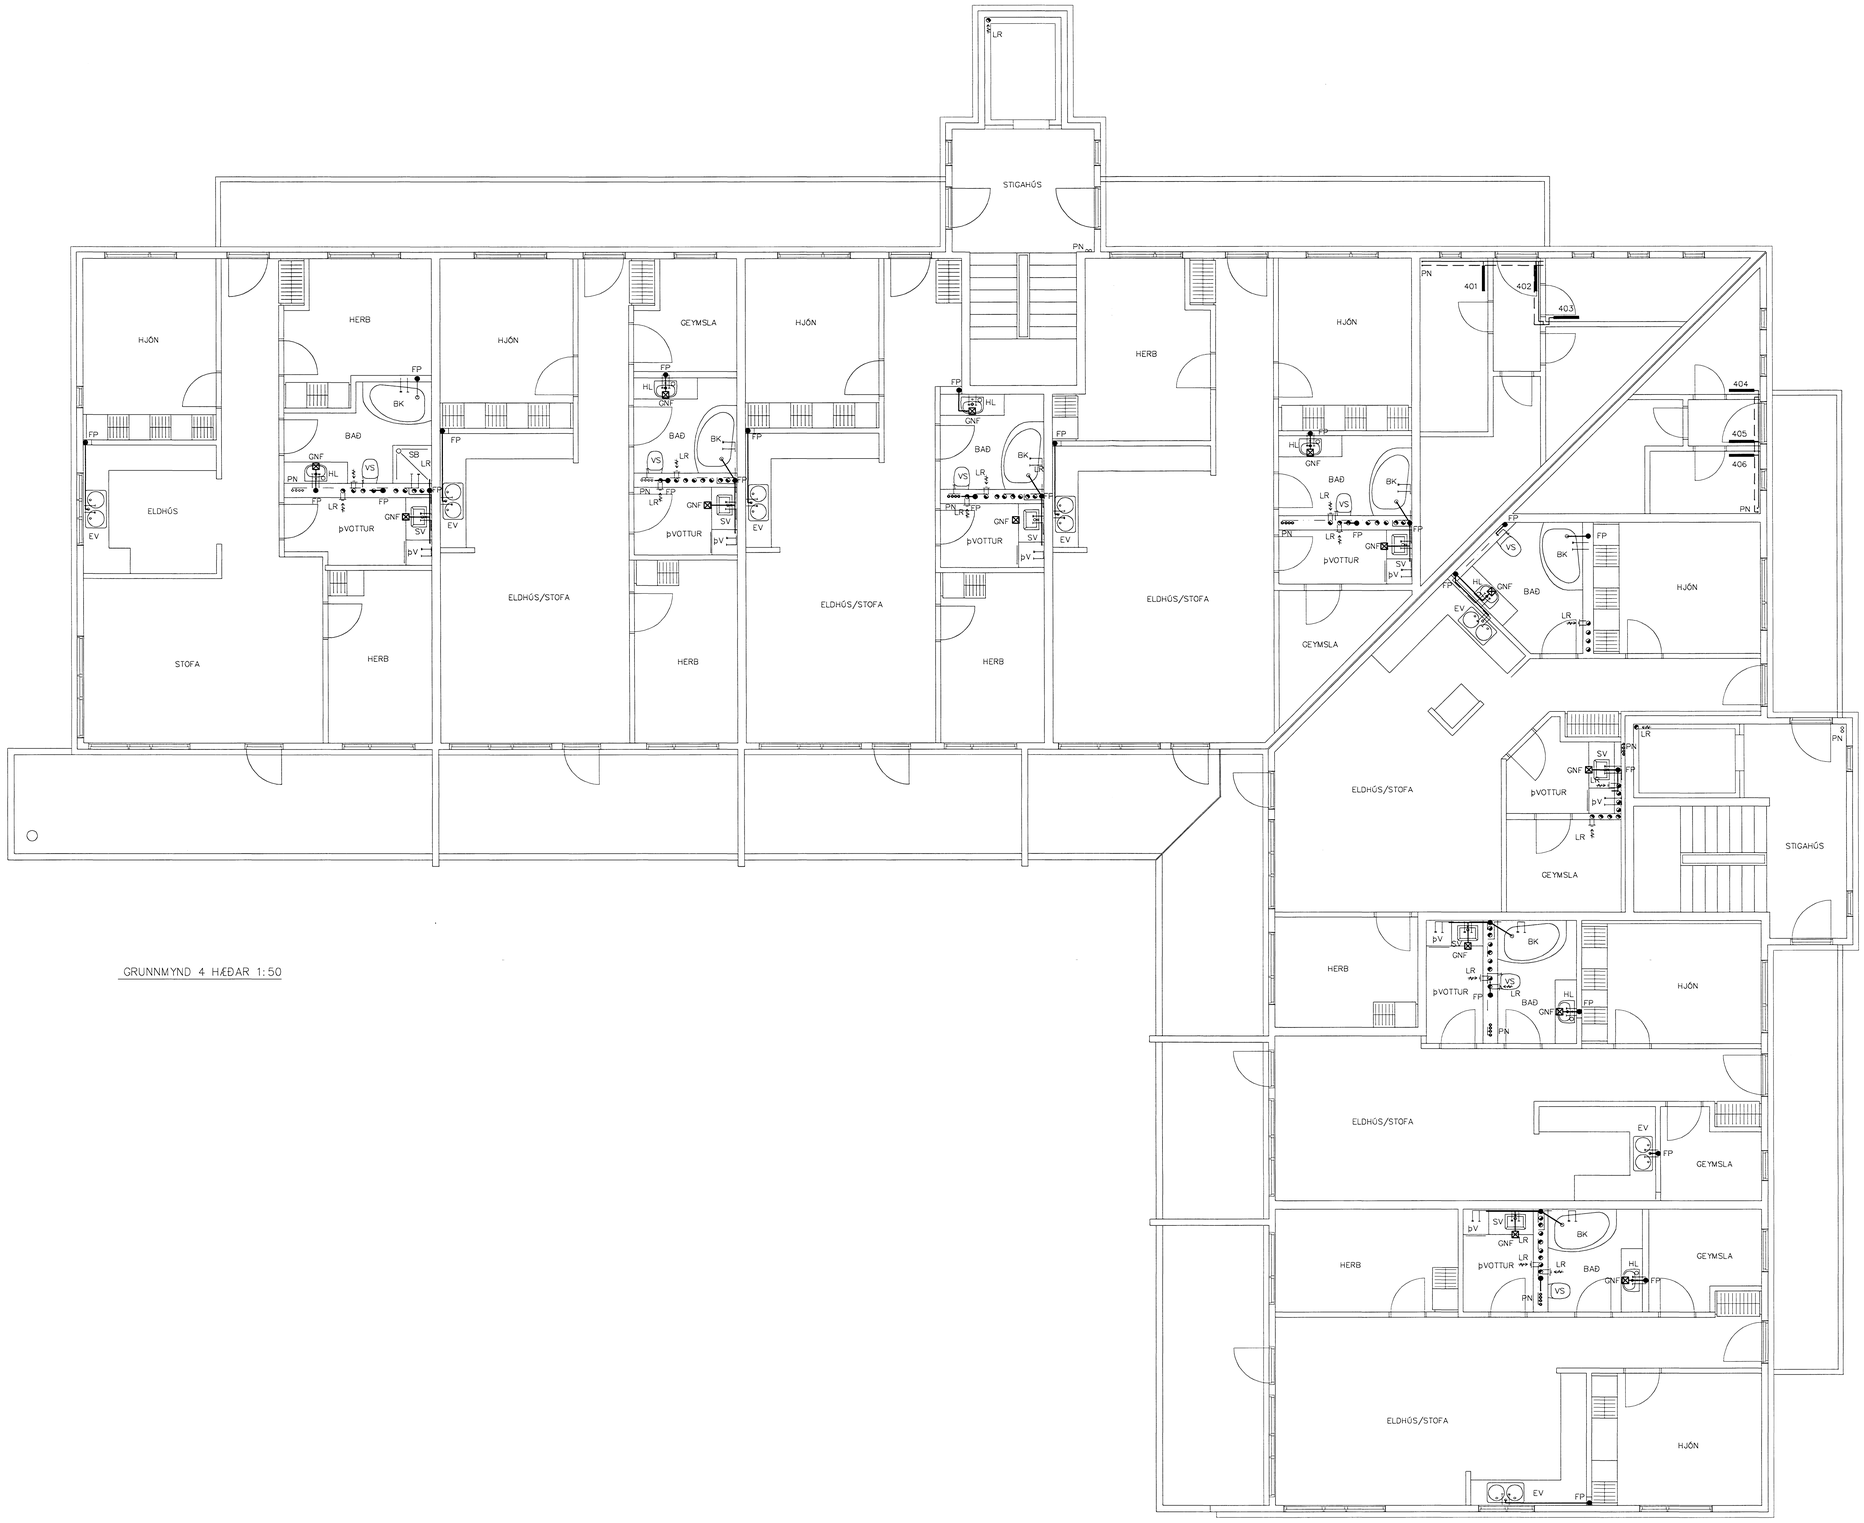


GRUNNMYND 4 HÆÐAR 1:50

Samþykkt þann
13 [illegible] 2008
Byggingarfulltrúinn í Hafnarfirði
F.h. Hróttur S. Gunnlaugsson

| Br. | Dags. | Eðli breytinga | Sign |
|---|---|---|---|

ESKIVELLIR 21
HAFNARFIRÐI

HITA-VATNS-FRÁRENNSLIS OG
LOFTRÆSTILAGNIR 4 HÆÐAR

MKV. 1:50 1:20

DAGS. MARS 2008

VERK NR. 2717

TEIKN. NR. 2-11

HANNAÐ SIG. ÞORLEIFSS. KT. 241148-3009

TEIKNAÐ G.H.

YFIRFARIÐ

TÆKNIÞJÓNUSTA SIGURÐAR ÞORLEIFSSONAR ehf
STRANDGOTU 11 220 HAFNARFIRÐI
SÍMI 555-4255 FAX 565-2875
E-mail tsth@simnet.is
kt: 440693-2539