Sambykki pann
25 JÚNÍ 2006
Byggingarfulltrúinn í Hafnarfirði
F.h. Þórður S. Gunnlaugsson

Tengingar við hakniburðli er liggja ofánd bilgeymsluplötunni

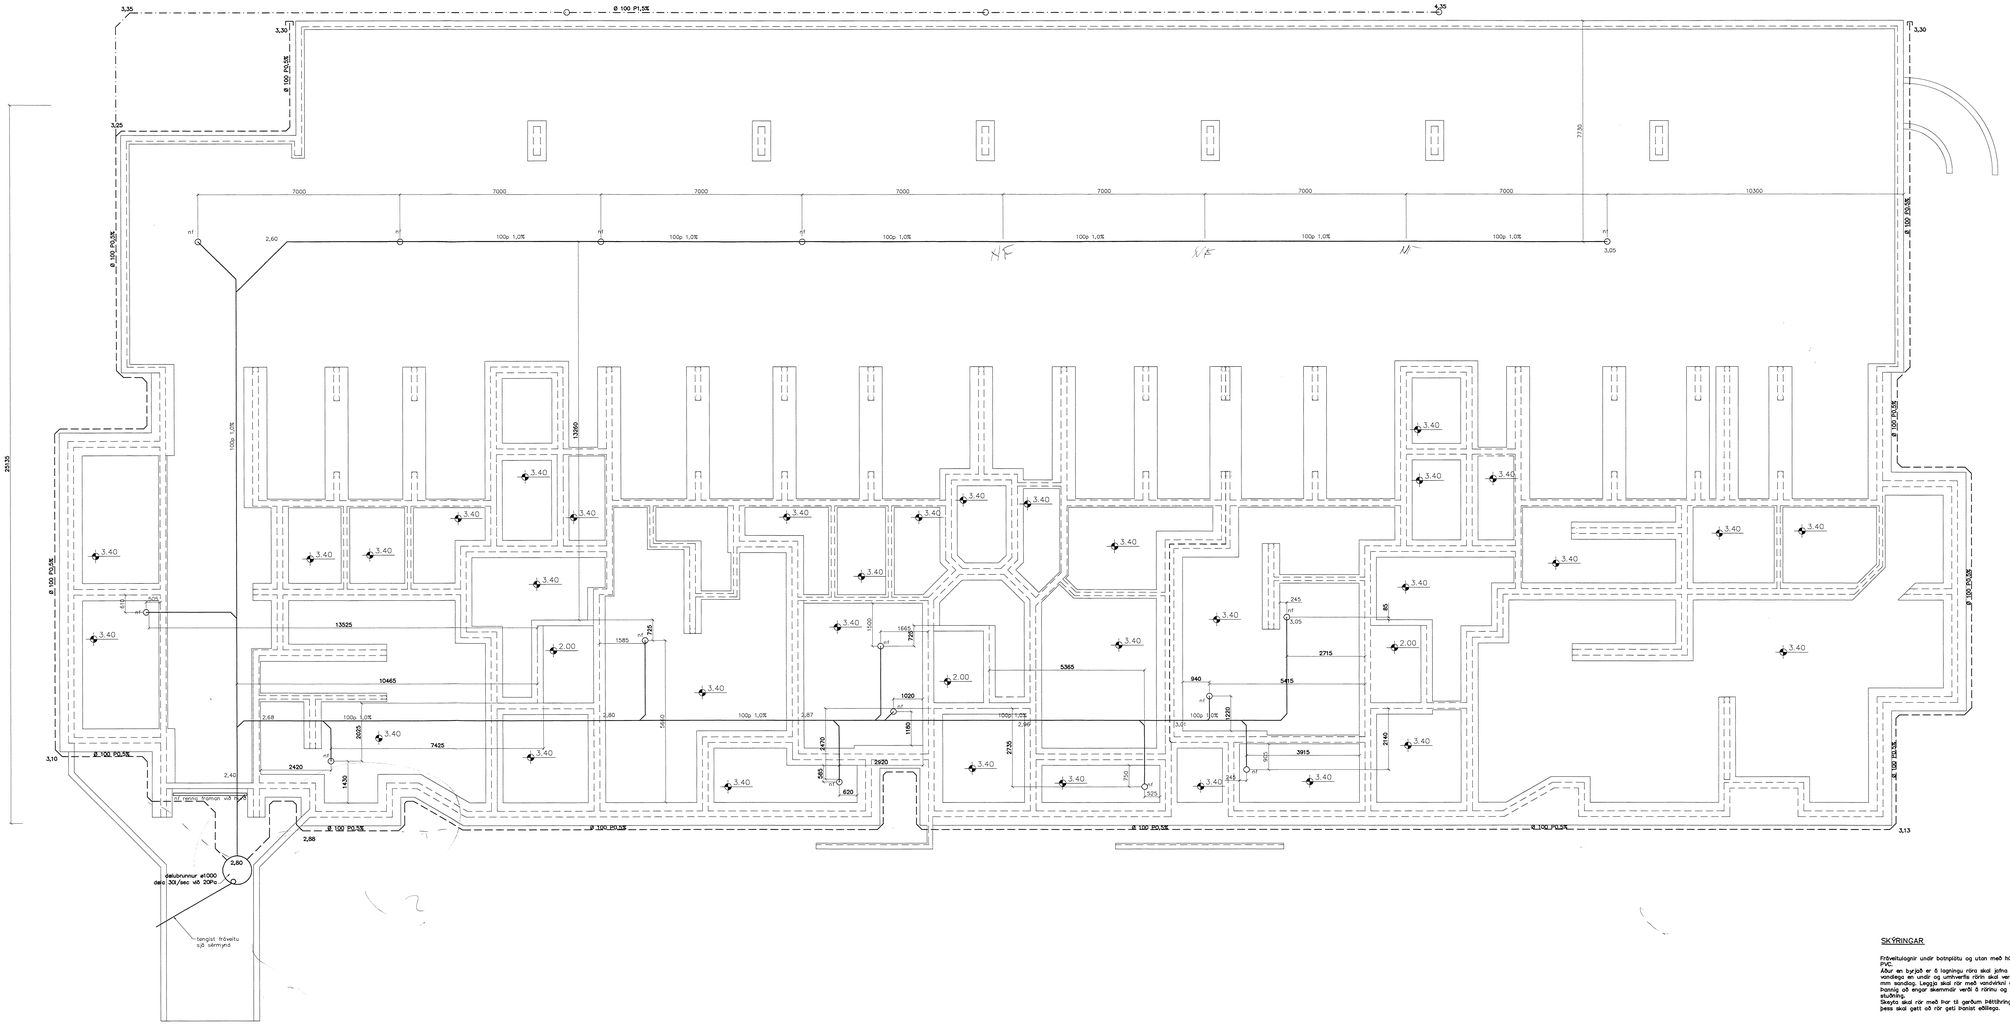

SKÝRINGAR

Fráveitulagnir undir botnplötu og utan með húsi skulu vera úr PVC.
Áður en byrjað er á lagningu röra skal jafna undirlagið vandlega en undir og umhverfis rörin skal vera minnst 150 mm sandur. Leggja skal rör með vandlæti á sandlagið þannig að engar skemmdir verði á rörinu og hvað fái jafnan stuðning.
Skurðir skal rör með hvr til gerðum þéttihring.
Þess skal gætt að rör geti þanist eðlilega.

TÁKN FYRIR LAGNIR
SKOLPLÖGN
REGNVATNSLÖGN
JARÐVATNS- & REGNVATNSL.
HITALÖGN
ÞRÝSTIMÆLI (ÞRÝSTIR)

CH	MÁG. OG	BLETTVÍÐ JÁKÓ-ÞÓRÐARS.	GÁN.
Br.	Dags.	Eðli breytinga	Sign.

NORÐURBAKKI 5 A–B–C
HAFNARFIRÐI

GRUNNMYND–GRUNNLAGNA

MKV. 1:50 1:20
DAGS. MAÍ. 2006
VERK NR. 2608
TEIKN. NR. 2–01
HANNAÐ SIG. ÞÓRLEIFSS. KT. 241148–3009
TEIKNAÐ G.H.
YFIRFARIÐ

TÆKNIÞJÓNUSTA SIGURÐAR ÞÓRLEIFSSONAR ehf
STRANDGÖTU 11 220 HAFNARFIRÐI
SÍMI 555–4255 FAX 565–2875
E–mail tsth@simnet.is
kt. 440693–2539