Samþykkt þann
11 JÚNÍ 2008
Byggingarfulltrúinn í Hafnarfirði
F.h. Hrólfur S. Gunnlaugsson

SECTION AT GRID LINE 10 - PARTS VIEW
1:50

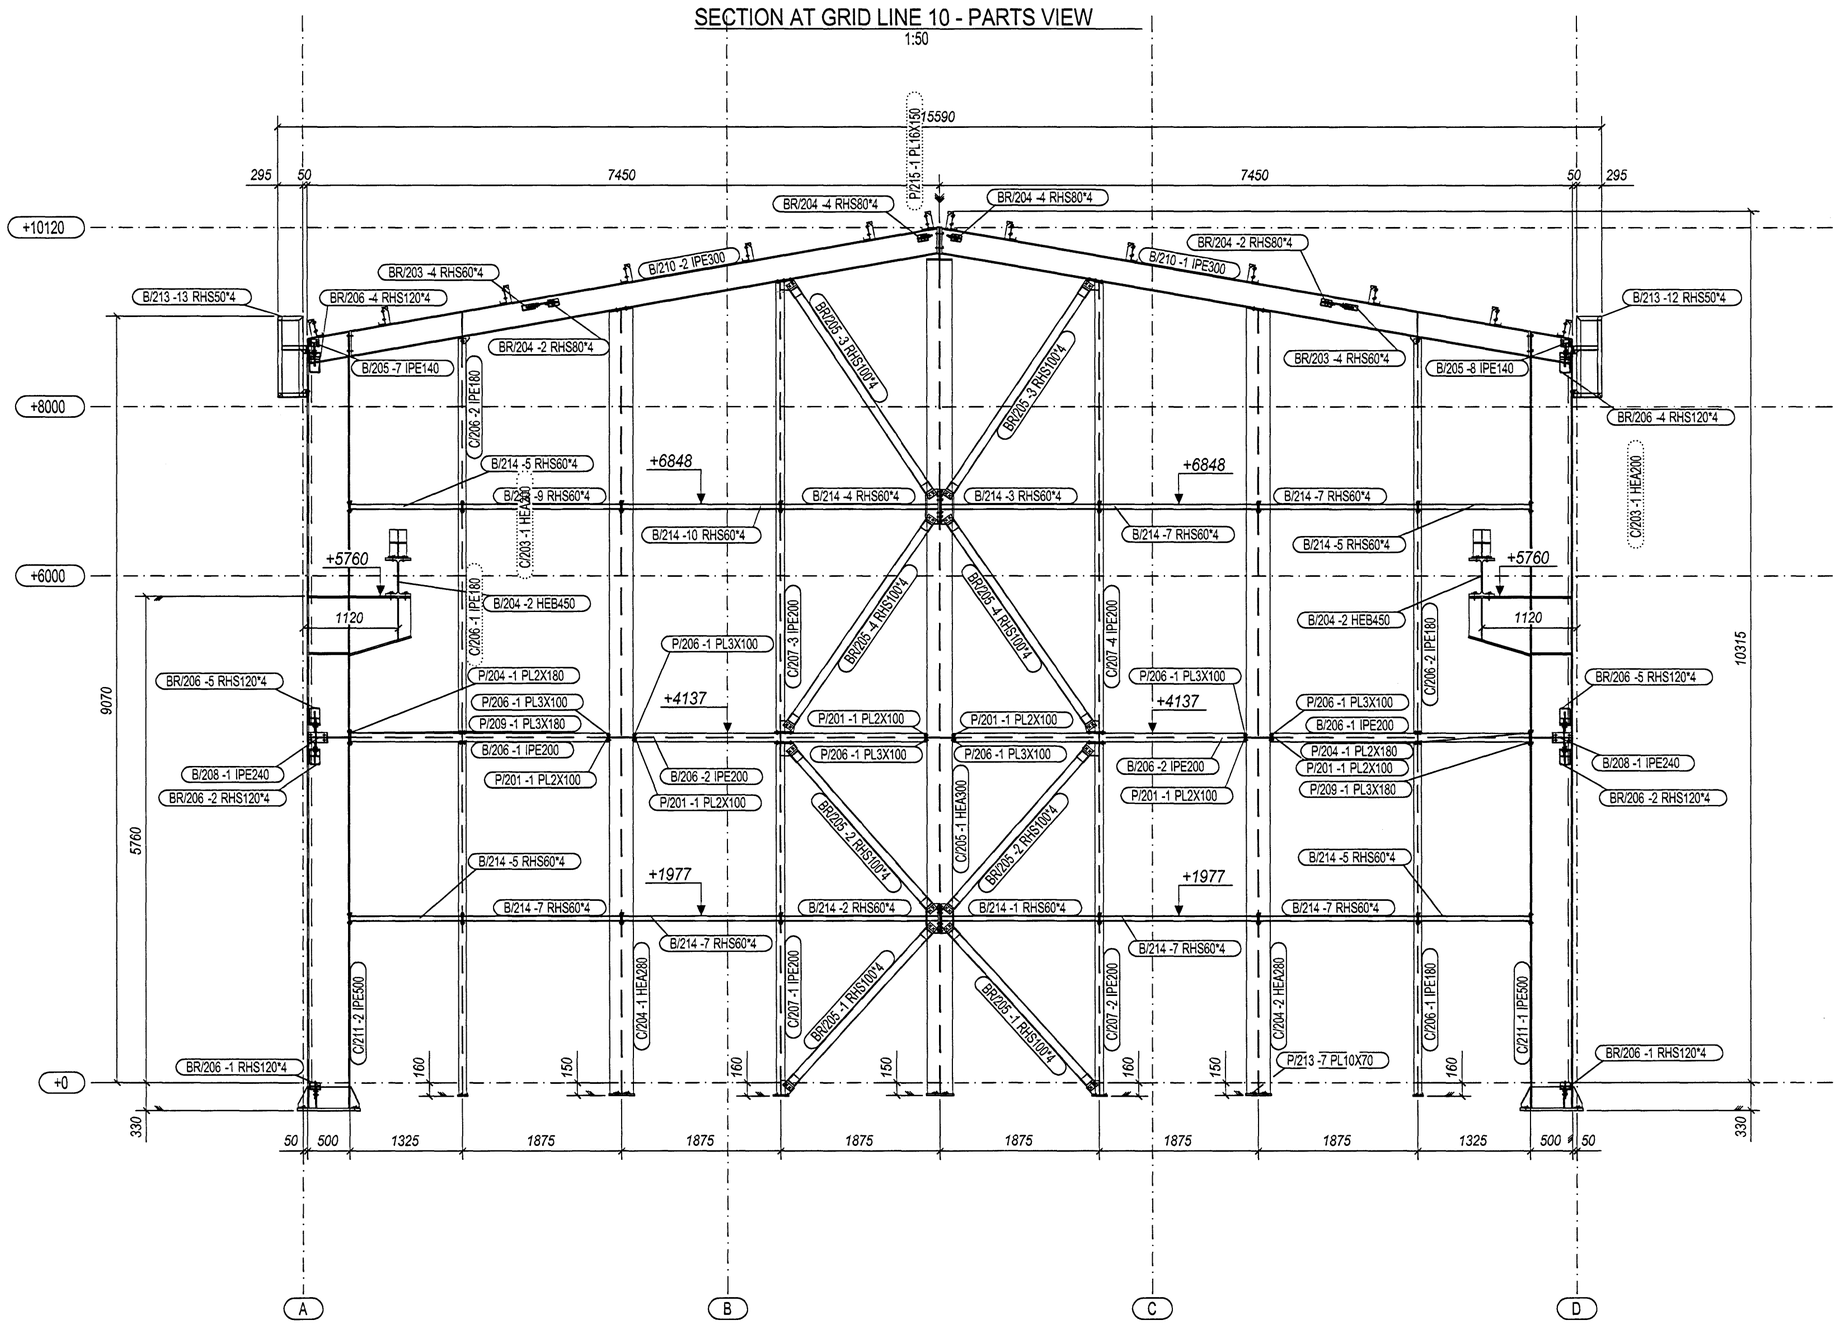

SECTION AT GRID LINE 10 - BOLTS VIEW
1:50

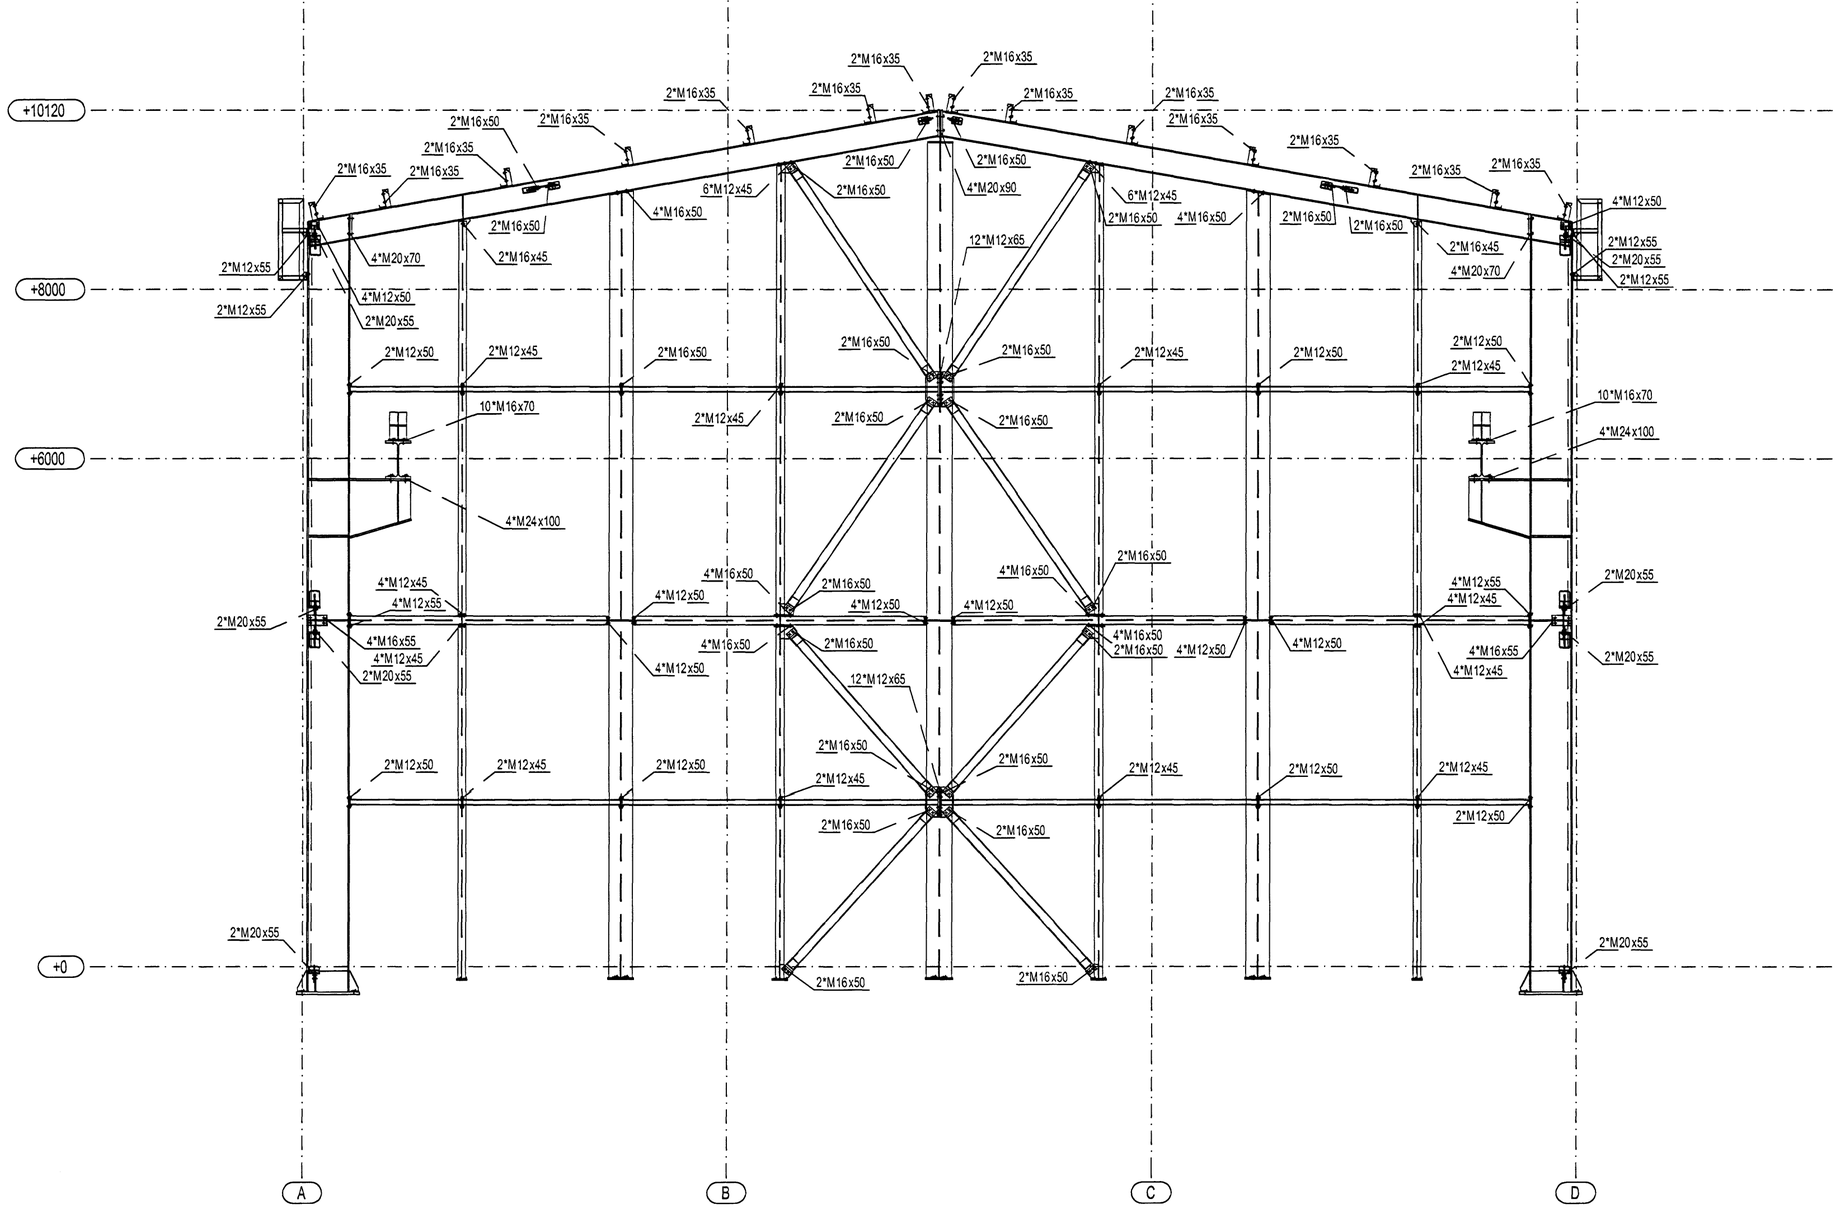

Línuhönnun
consulting engineers
Sudurlandsbraut 4A, IS-108 Reykjavik
061055-3229

ALL BOLTS TO BE 8.8(8) GRADE, UNLESS NOTED OTHERWISE.

ZNAK MARK	DATA DATE	OPIS ZMIAN DESCRIPTION	NAZWISKO NAME
A	2008.04.09	WYDANO DO ZATWIERDZENIA / ISSUED FOR APPROVAL	£.RYPIŃSKI

Etap / Documentation Stage: DOKUMENTACJA WARSZTATOWA / WORKSHOP DOCUMENTATION

Bran¿a / Branch: KONSTRUKCJA / CONSTRUCTION

Data / Date: 2008/04/09

Obiekt, Nazwa i Adres: / Object, Name and Address:
RSTnet - BUDYNEK WARSZTATOWY
RSTnet - WORKSHOP BUILDING
Alfhella 6, Hafnarfjordur, Iceland

Nazwa rysunku / Drawing name:
PRZEKRÓJ W OSI 10
SECTION AT GRID LINE 10

Skala: / Scale: 1:50

RUUKKI
Ruukki Construction Polska Sp. z o. o.
ul. Towarowa 35
61-869 Poznań
Polska
tel +48 61 85 12 300
fax +48 61 85 12 310
www.ruukki.com/pl

Finnmap Polska
FMC GROUP
ul. Wyszyńskiego/1/1
10-457 Olsztyn
Polska
biuro w Poznaniu
ul. Towarowa 36
61-869 Poznań
tel. +48 61 653 42 27
fax + 48 61 653 42 27
www.finnmap.pl

Zaprojektowa³: / Designed by:	PIOTR WALOSIK WKP/0040/POOK/05	
Opracowa³: / Drawn by:	£UKASZ RYPIŃSKI	
Sprawdzi³: / Verified by:	KRZYSZTOF BEDNARSKI WKP/0052/POOK/04	

Nr projektu / Project No.:	Nr rysunku / Drawing No.:	Rev:
02.1000	SM17	A