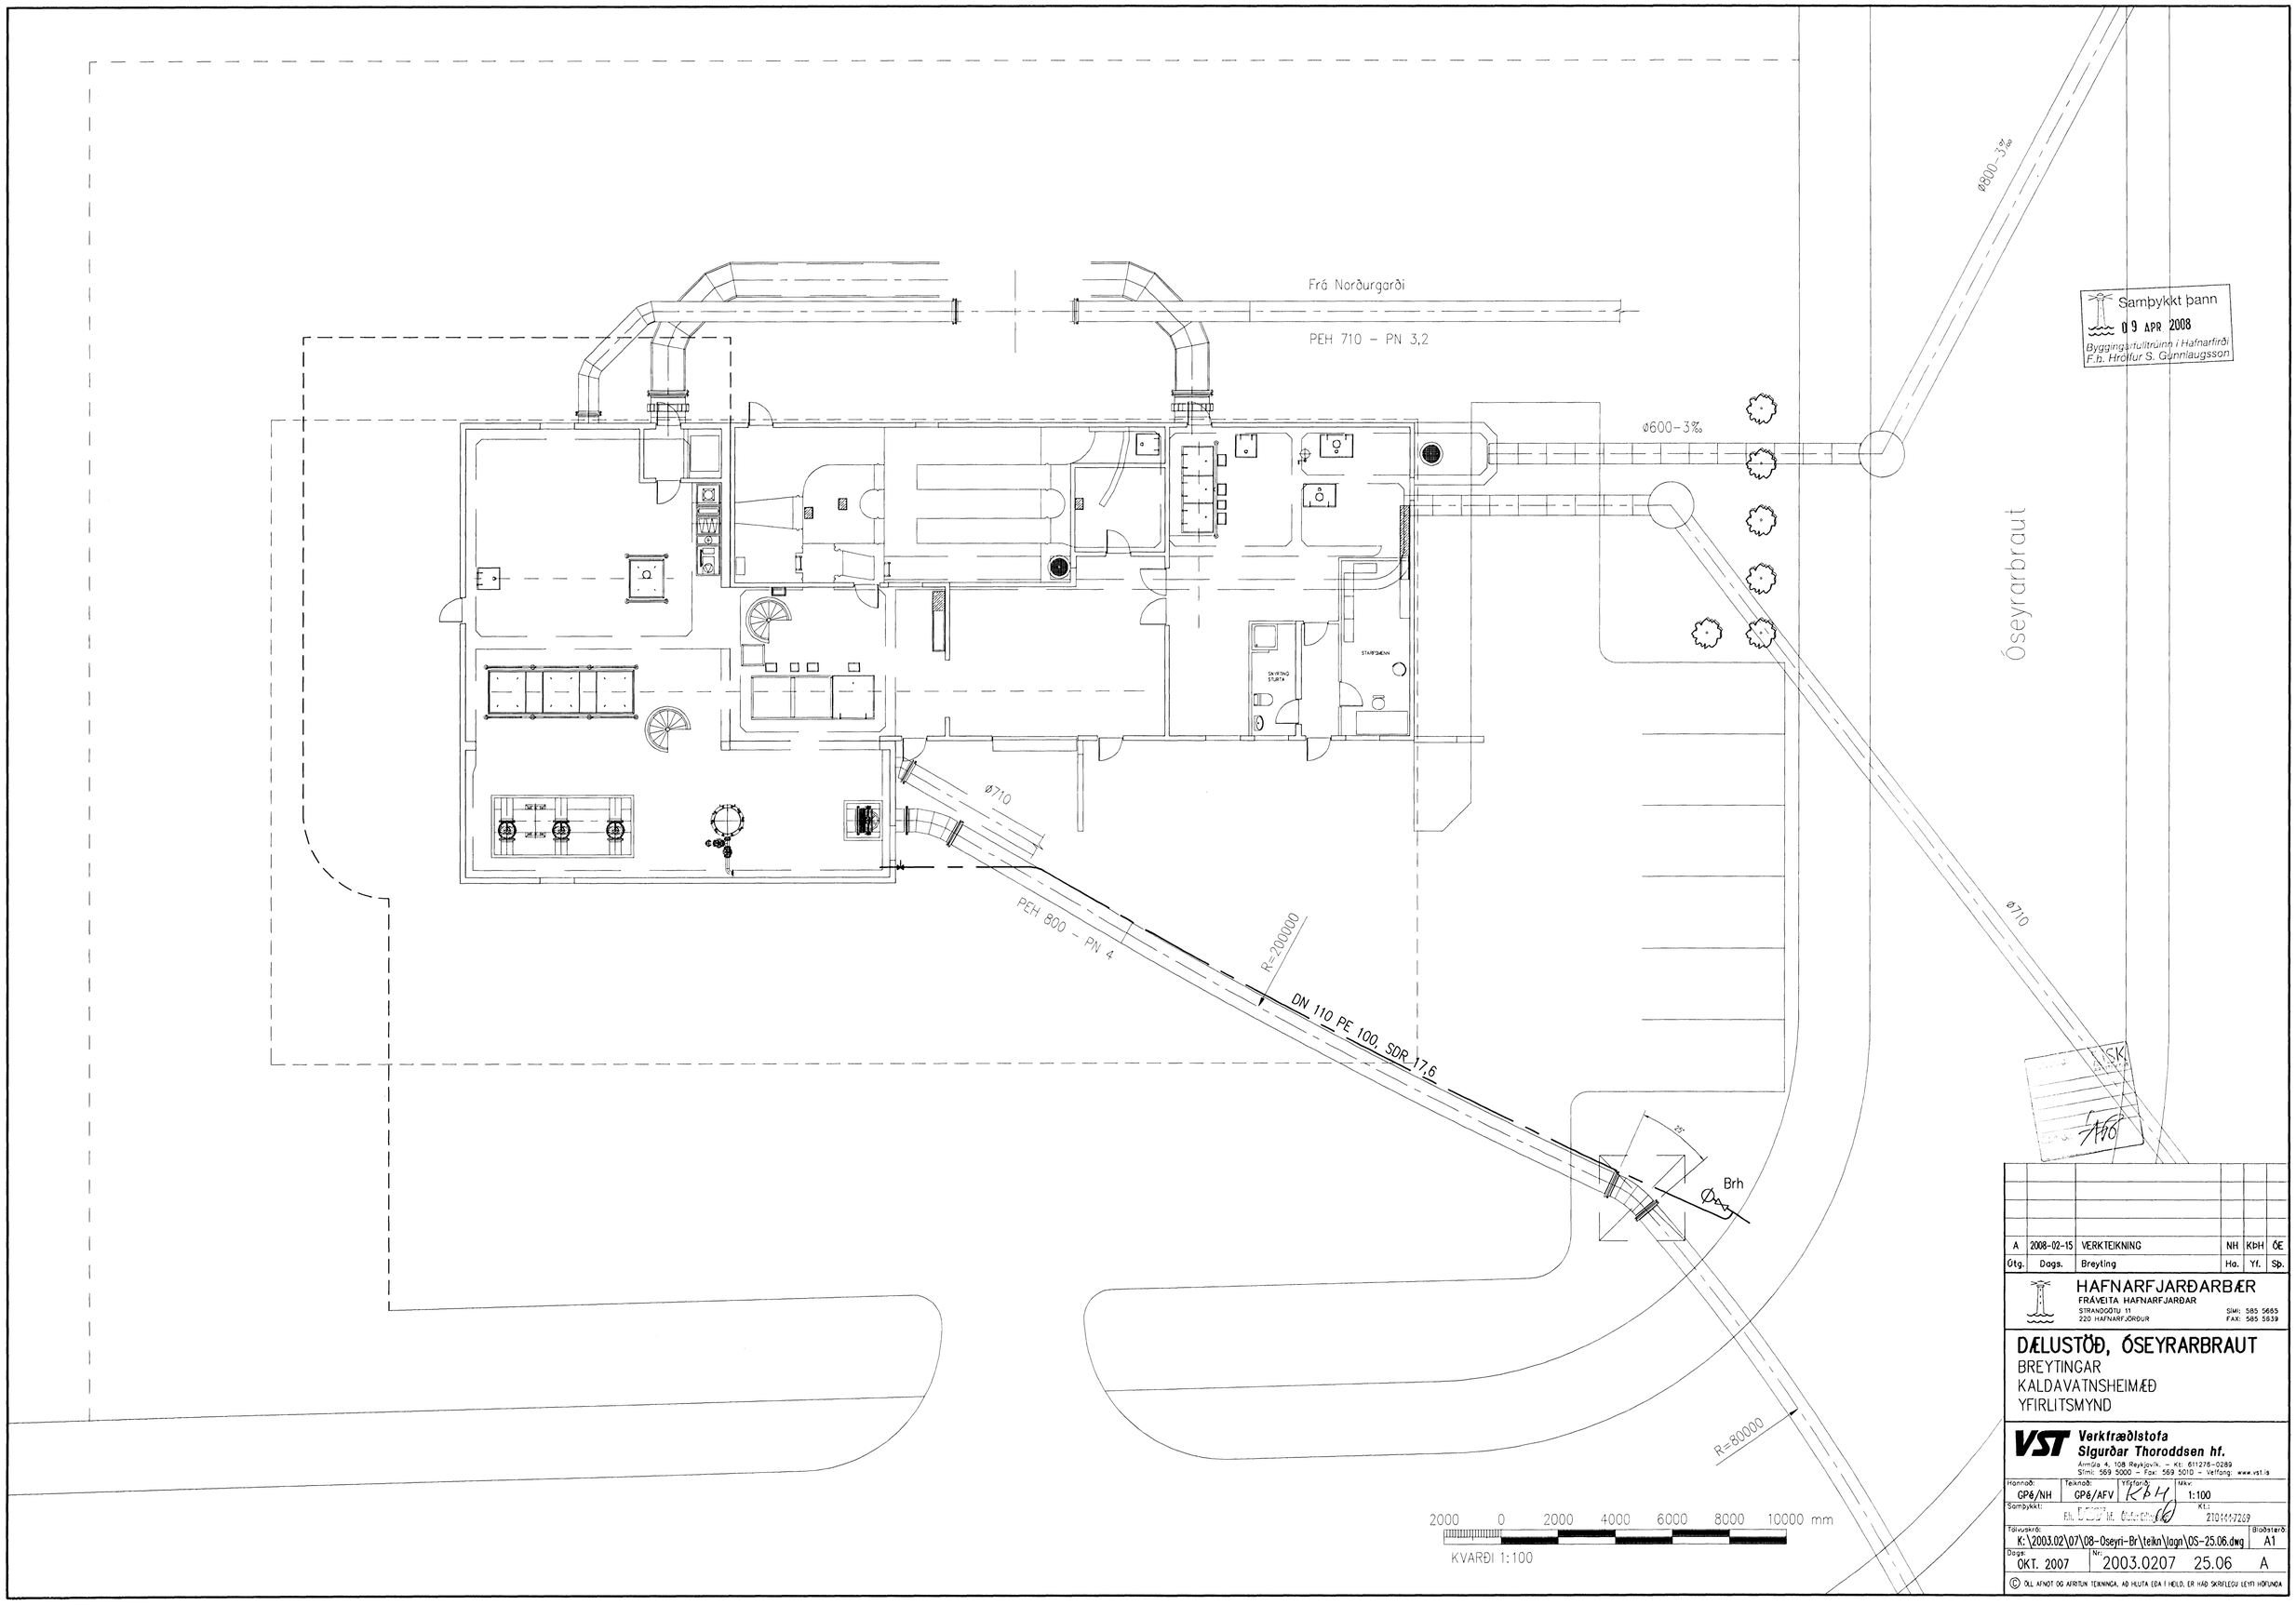

Útg.	Dags.	Breyting	Ha.	Yf.	Sþ.
A	2008-02-15	VERKTEIKNING	NH	KÞH	ÓE

HAFNARFJARÐARBÆR
FRÁVEITA HAFNARFJARÐAR
STRANDGÖTU 11
220 HAFNARFJÖRÐUR
SÍMI: 585 5665
FAX: 585 5639

DÆLUSTÖÐ, ÓSEYRARBRAUT
BREYTINGAR
KALDAVATNSHEIMÆÐ
YFIRLITSMYND

VST Verkfræðistofa Sigurðar Thoroddsen hf.
Ármúla 4, 108 Reykjavík. – Kt: 611276-0289
Sími: 569 5000 – Fax: 569 5010 – Veffang: www.vst.is

Hannað:	Teiknað:	Yfirfarið:	Mkv:
GPé/NH	GPé/AFV	KÞH	1:100

Samþykkt: Fh. [illegible] hf. [illegible] Kt.: 2104447269

Tölvuskrá: K:\2003.02\07\08-Oseyri-Br\teikn\lagn\OS-25.06.dwg
Blaðstærð: A1
Dags: OKT. 2007
Nr: 2003.0207 25.06 A

© ÖLL AFNOT OG AFRITUN TEIKNINGA, AÐ HLUTA EÐA Í HELD, ER HÁÐ SKRIFLEGU LEYFI HÖFUNDA