


Dælupró  
 Dæla: skólpæla, afköst 30l./mín. gegn 20mvs.

E SNID E-E

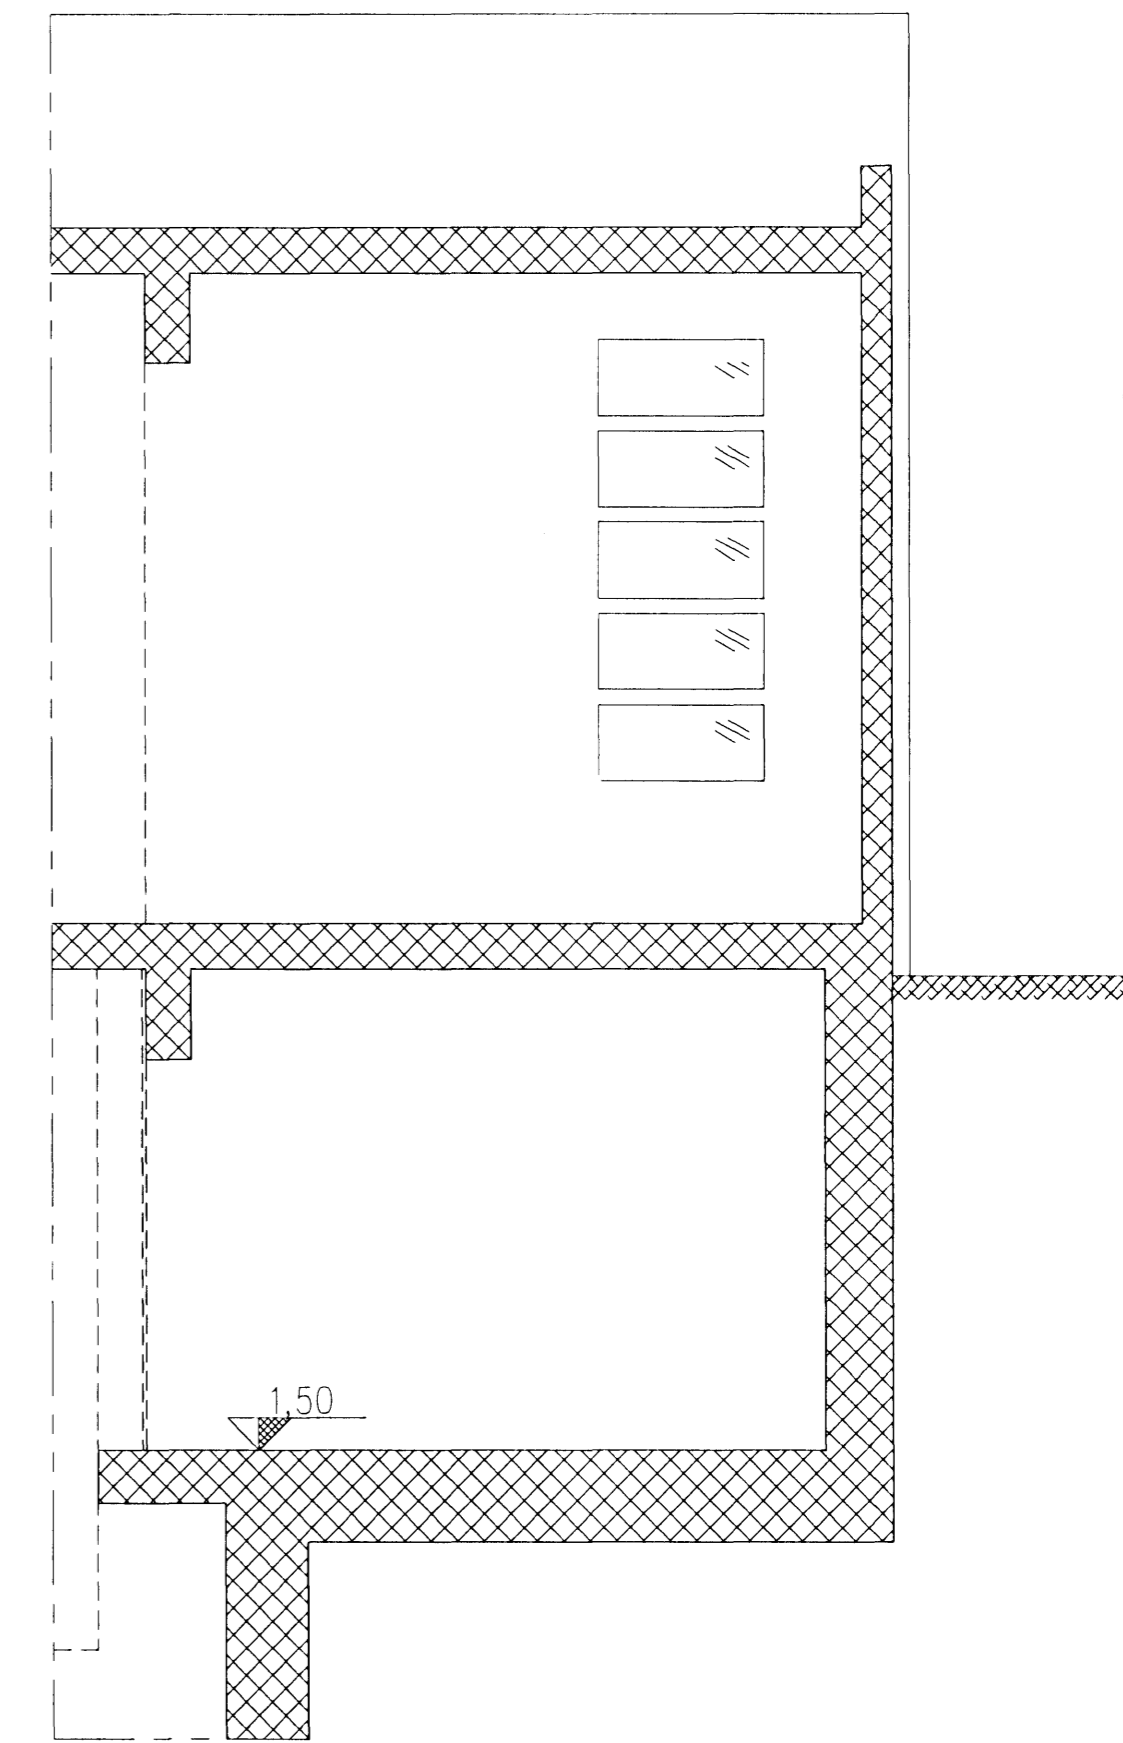

Samþykkt þann  
 09 APR 2008  
 Byggingarfulltrúinn í Hafnarfirði  
 F.h. Hröifur S. Gunnlaugsson

Handwritten signature and stamp.

Útg.	Dags.	Breyting	Hö.	Yf.	Sp.
A	2008-02-15	VERKTEIKNING	NH	KPH	ÓE

**HAFNARJARÐARBÆR**  
 FRÁVEITA HAFNARJARÐAR  
 STRANDGÖTU 11  
 220 HAFNARJÖRÐUR  
 Sími: 569 5000 - Faxi: 569 5010 - Vefvangi: www.vst.is

**DÆLUSTÖÐ, ÓSEYRARBRAUT**  
 BREYTINGAR  
 HITA OG NEYSLUVATNSLAGNIR  
 SNID E-E

**VST Verkræðistofa**  
**Sigurðar Thoroddsen hf.**  
 Ármúla 4, 108 Reykjavík - KÍ: 611276-0289  
 Sími: 569 5000 - Faxi: 569 5010 - Vefvangi: www.vst.is

Hönnuð:	GP6/NH	Teknið:	GP6/AFV	Mkv:	1:50
Samþykkt:		Stjóri:		KÍ:	2101157269
Fölskrá:	K:\2003.02\07\08-Oseyri-Br\tekn\logn\OS-25.05.dwg				A1
Daga:	OKT. 2007	Nr:	2003.0207	25.05	A

© ÖLL AFRÖT OG AFRÖTUN TÆKNINGA, AD HEUTA Eða I HEILO, ER HÁÐ SKRILEGU LEYTI HÖRUFDA

