




ÁSÝND OFAN Á LOK

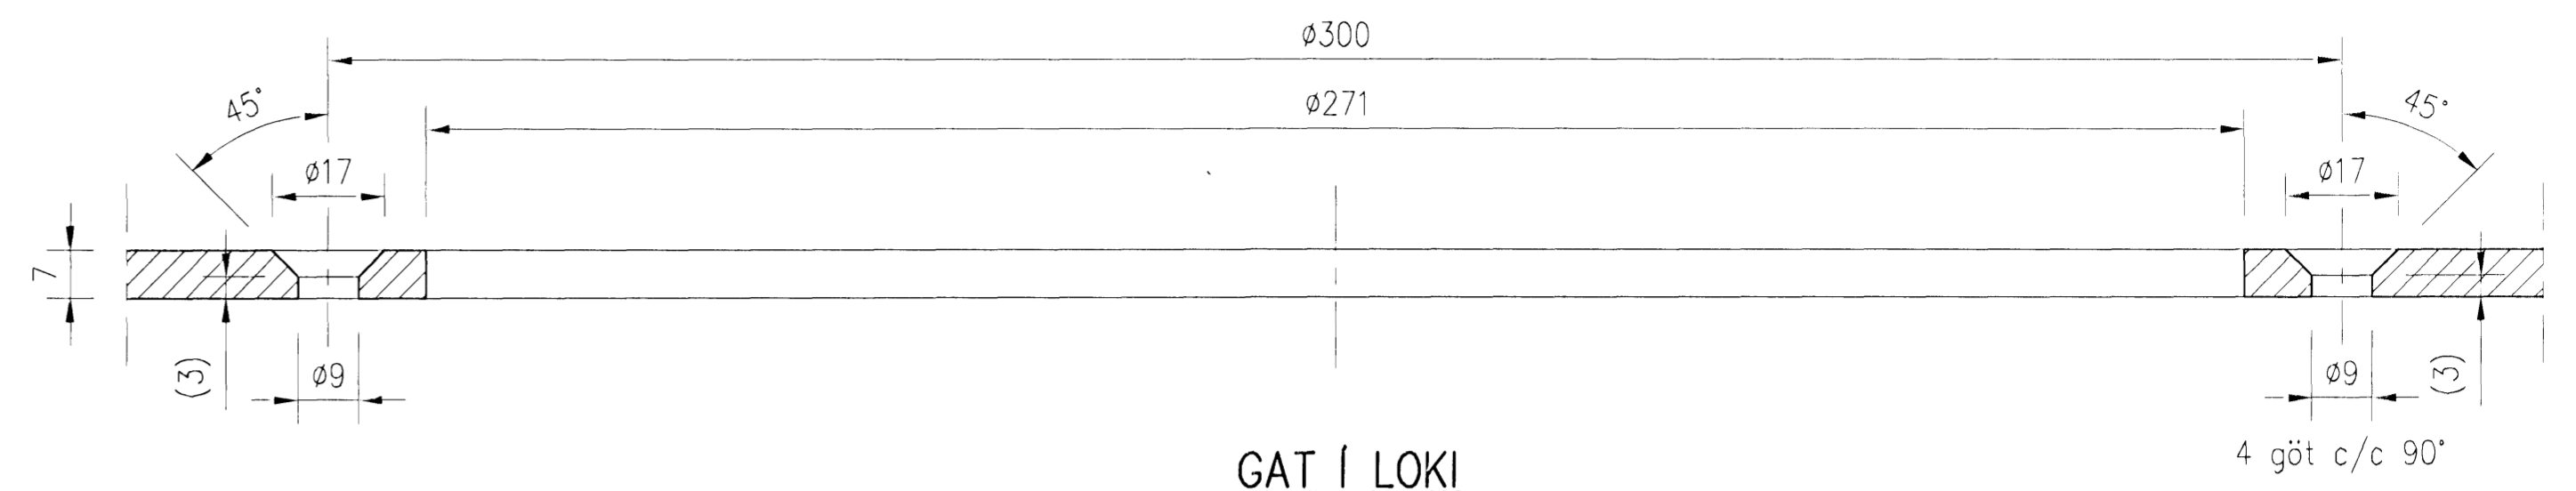

GAT Í LOKI

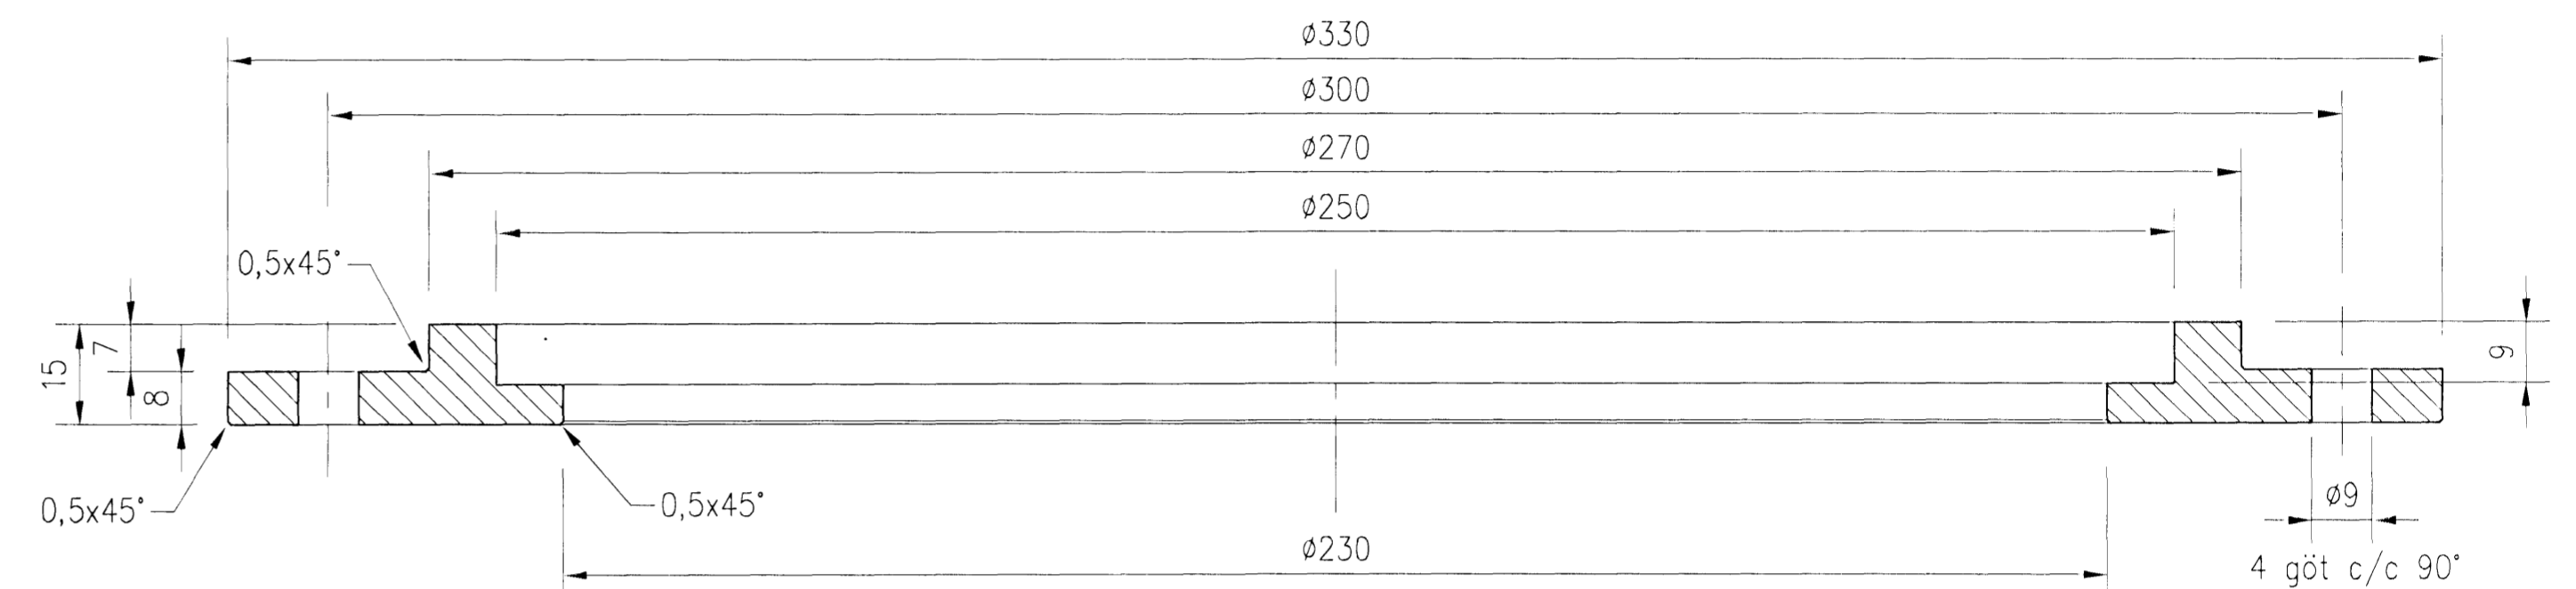

HRINGUR

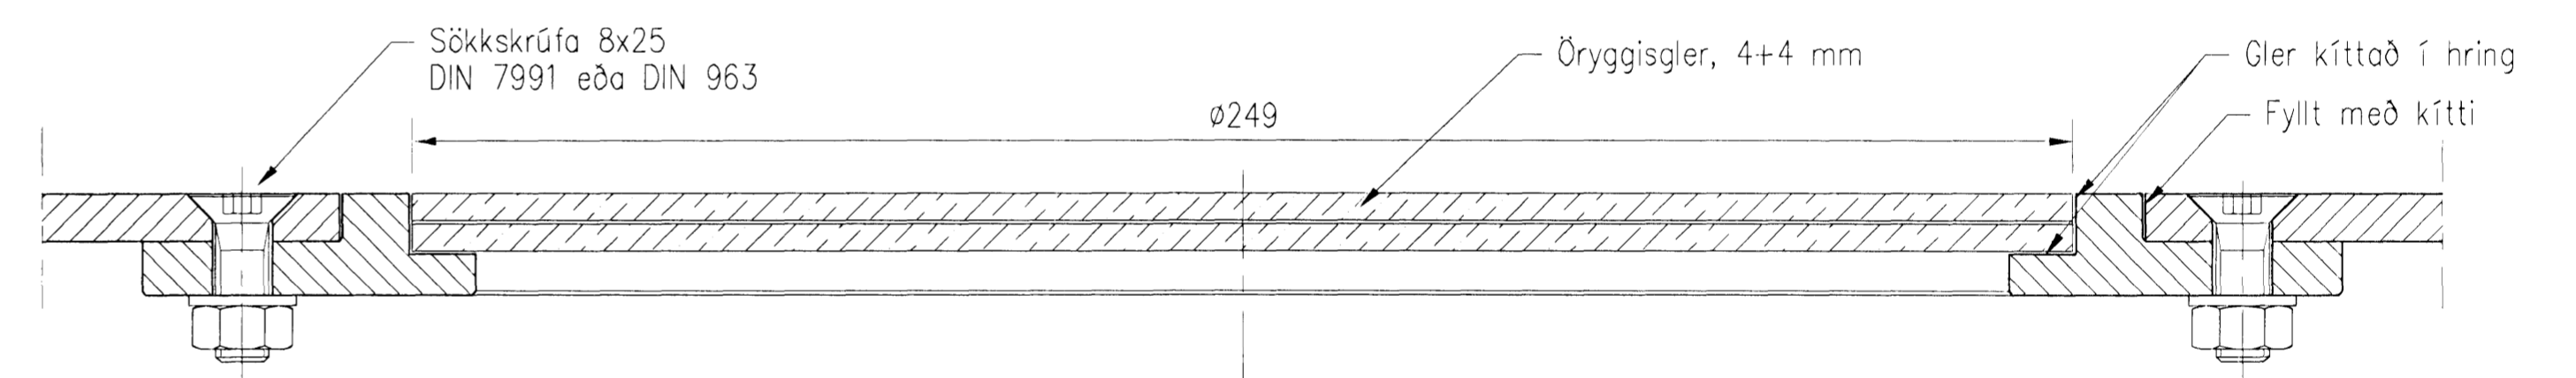

A SNID A-A

1 stk smíðist

Efni í hring: AlMg 2,5 / AlMg 3,0
Efni í boltum: SOPRAL P60 eða P65

Samþykkt þann
09 APR 2008
Byggingarfulltrúinn í Hafnarfærð
F.h. Hrólfur S. Gunnlaugsson

Mótekið:
Samp.:

A	2008-01-15	VERKTEIKNING	GPÉ	PPG	ÓE
Útg.	Dags.	Breyting	Ho.	Yf.	Sp.

HAFNARFJARDARBÆR
FRÁVEITA HAFNARFJARDAR
STRANDGÖTU 11
220 HAFNARFJÖRDUR
Sími: 585 5655
FAX: 585 5639

DÆLUSTÖÐ, ÓSEYRARBRAUT
BREYTINGAR
LÓGUR
RAMMAR OG LOK - KÝRAUGA

VST Verkefnisstofa
Sigurðar Thoróðsson hf.
Ármúla 4, 108 Reykjavík - KÍ. 611276-0289
Sími: 569 5000 - Fax: 569 5010 - Vefbassi: www.vst.is

Háttíðni: GPÉ
Tæknibú: GPÉ
Máv: 1:1
Samþykkt: F.h. Hrólfur S. Gunnlaugsson

Teiknabú: K:\2003.02\07_08-Óseyri-Braut\teikn\lógur\M-2435.dwg
Blástarfi: A1
Dagur: NÓV 2007
2003.0207 24.35 A

© ÖLL AÐNOT OG AFRITUN TÆKNINGA, AÐ HELTA Eða Í HEILD, ER HÁÐ SKRIFLEIÐU LEYTI HÖFUNNA

