


INNSTEYPTAR SLÍFAR Í VEGGJUM

Ekki í kvarða

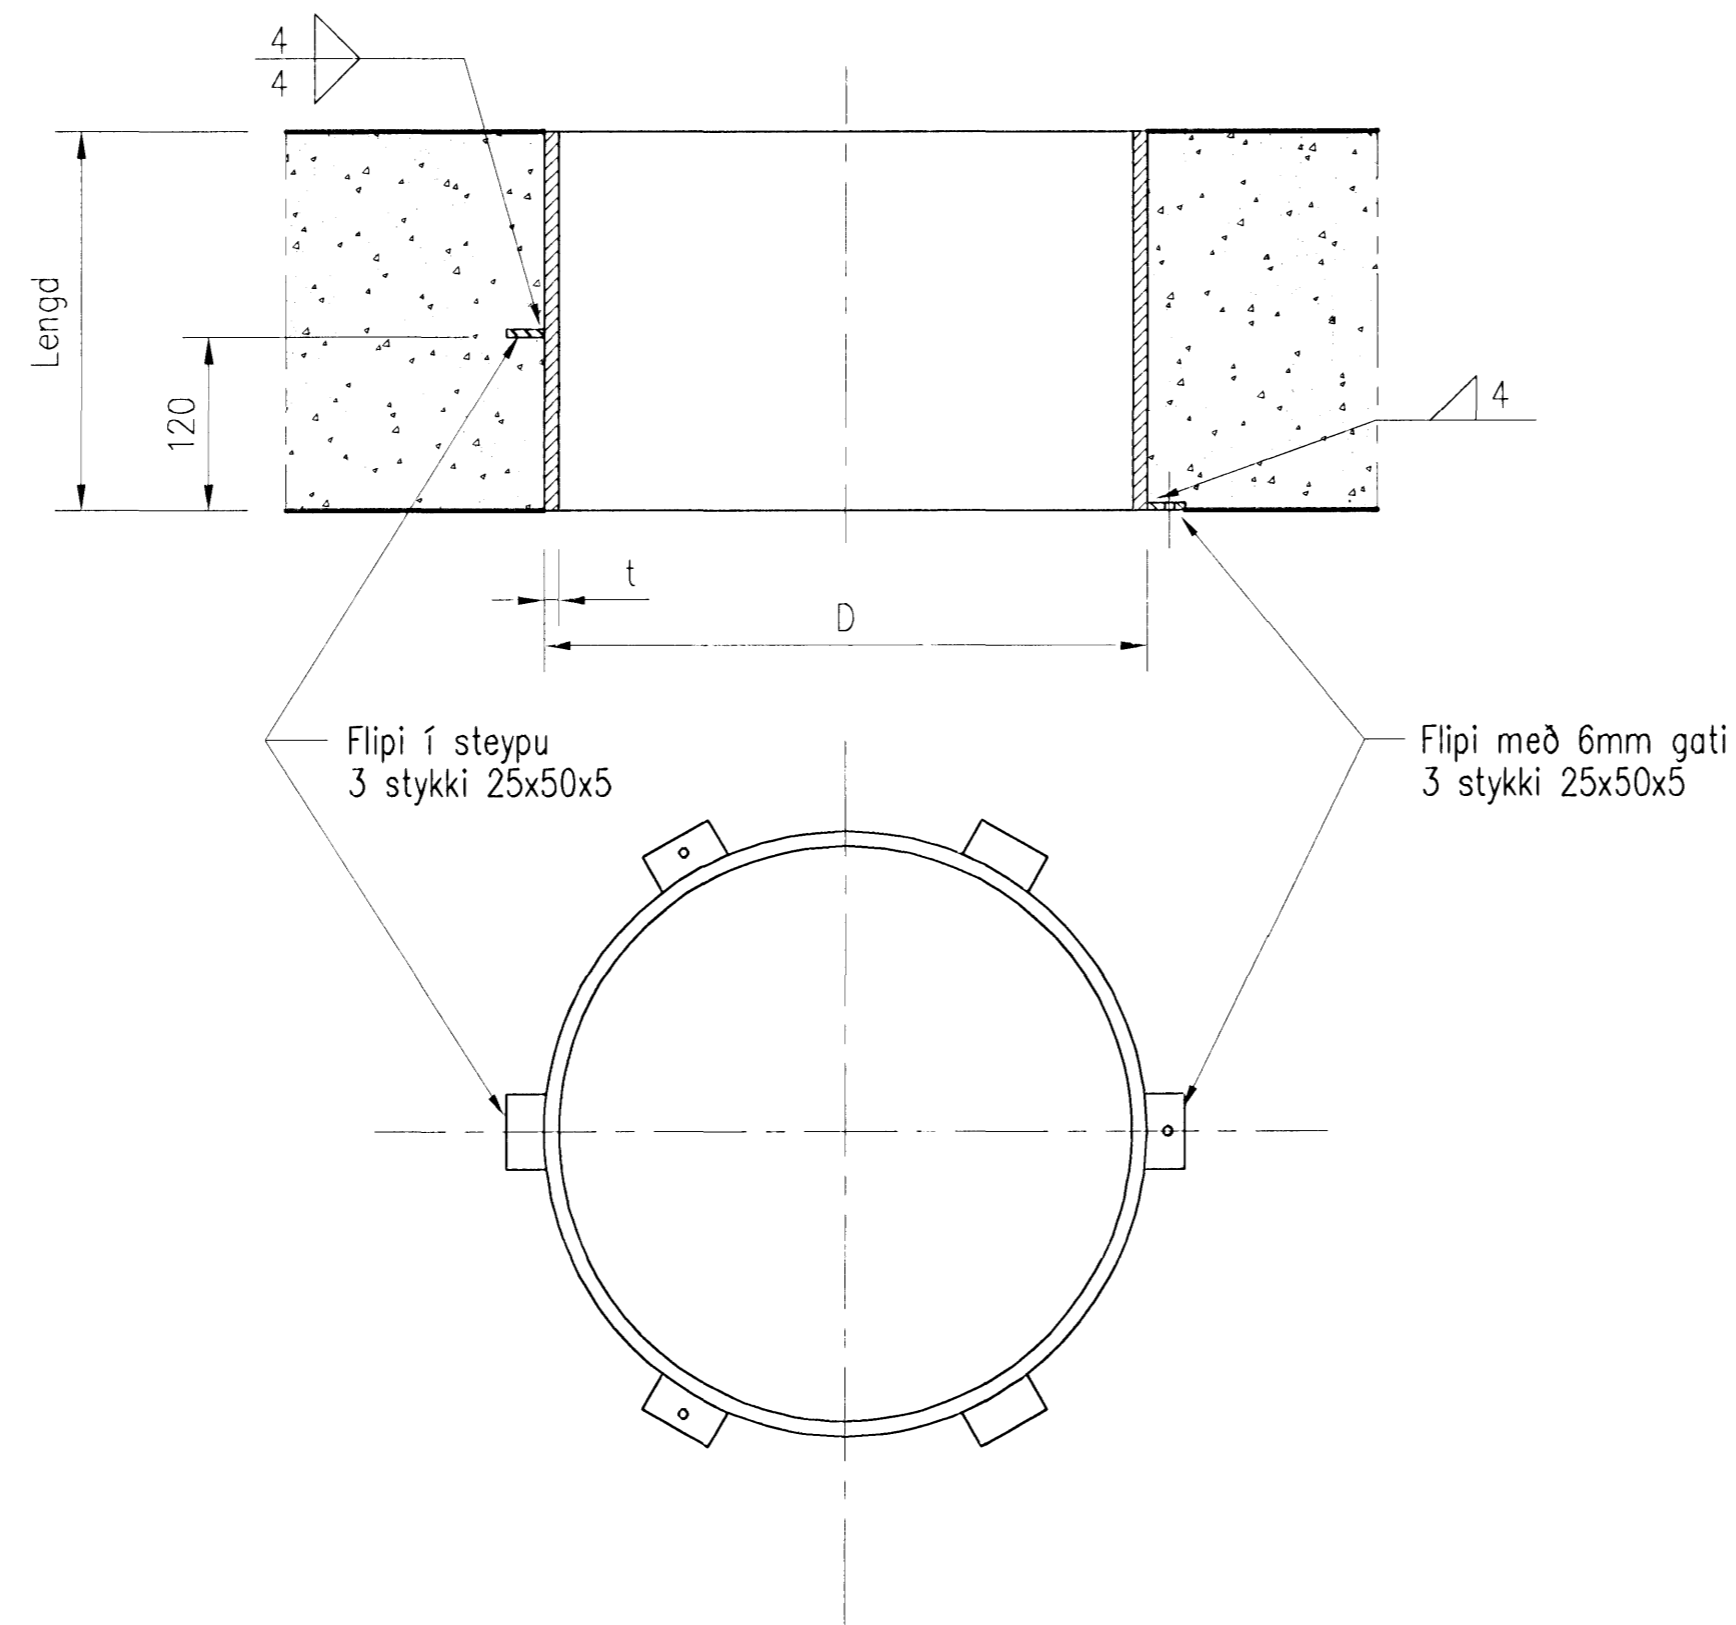

INNSTEYPTAR SLÍFAR Í GÓLFUM


Ekki í kvarða

Merking á steyputeikn.	Stálslíf, ryðfrítt stál AISI 316		Fjöldi stykki
	D x t	Innanmál	
G	457,0 x 3,0	451,0	-
H	355,6 x 3,0	349,6	-
J	219,1 x 3,0	213,1	-
K	141,3 x 3,0	135,3	-
L	114,3 x 3,0	108,3	-
-	-	-	-

⊗ Flípar skulu vera tveir (2x2) í stað þrjár (2x3).

Merking á steyputeikn.	Stálslíf, ryðfrítt stál AISI 316		Fjöldi stykki
	D x t	Innanmál	
A	457,0 x 3,0	451,0	300
B	355,6 x 3,0	349,6	-
C	219,1 x 3,0	213,1	-
D	141,3 x 3,0	135,3	-
E	114,3 x 3,0	108,3	-
-	-	-	-

⊗ Flípar skulu vera tveir (2x2) í stað þrjár (2x3).

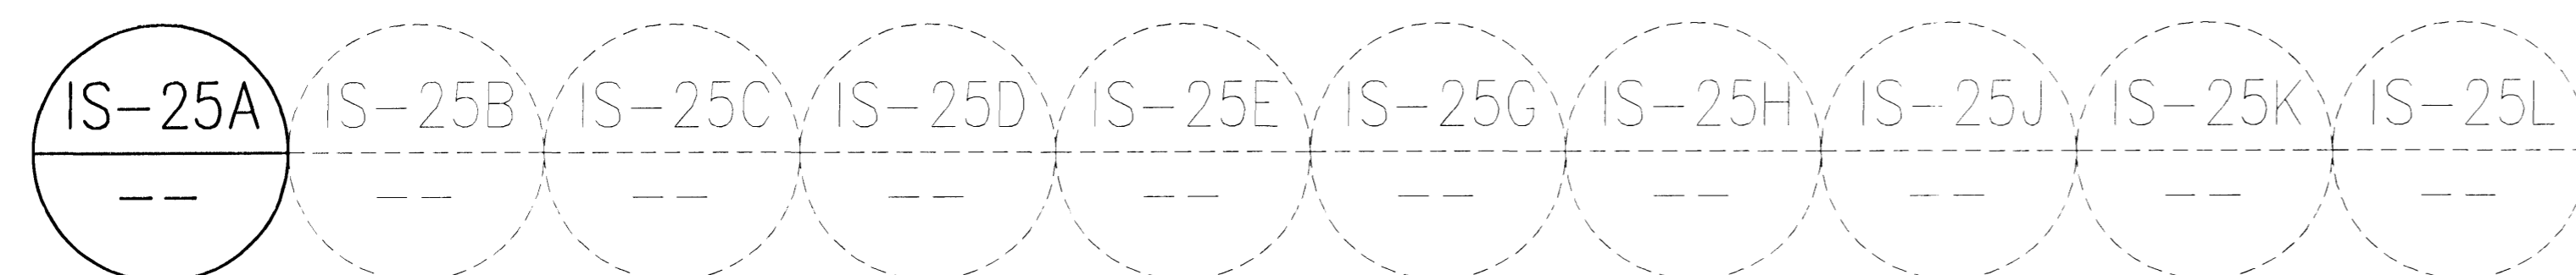

Motiknúmer: **TSK**
Samb.: *[Signature]*

Útg.	Dags.	Breyting	Ha.	Yf.	Sp.
A	2008-01-15	VERKTEIKNING	GPÉ	DPG	ÓE

HAFNARFJARDARBÆR
FRÁVEITA HAFNARFJARDAR
STRANDGÖTU 11
220 HAFNARFJÖRDUR
Sími: 585 5665
FAX: 585 5639

DÆLUSTÖÐ, ÓSEYRARBRAUT
BREYTINGAR
MÁLMLUTIR
INNSTEYPTAR SLÍFAR

VST Verkræðistofa
Sigurðar Thoroddsen hf.
Árnagar 4, 108 Reykjavík - Sími: 61278-0289
Sími: 589 5000 - Fax: 589 5010 - Vefbúnaður: www.vst.is

Höfundur: GPÉ
Teiknari: GPÉ
Yfirfori: *[Signature]*
Mkv: 1:1

Sambærkt: *[Signature]*
Kl: 210111/2008

Tölvuskrá: K:\2003.02\07\08-Oseyri-Br\teikn\pípur\M-2424.dwg A1
Dagur: NÓV 2007 Nr. 2003.0207 24.24 A

© ÖLL AÑNOT OG AFRITUN TÆKNINGA, AD KLUTA EÐA Í HEILD, ER HÁÐ SKRIFEÐU LEYTI HÖFUNDNA