


— — ÁSYND  
— — AÐ INNAN

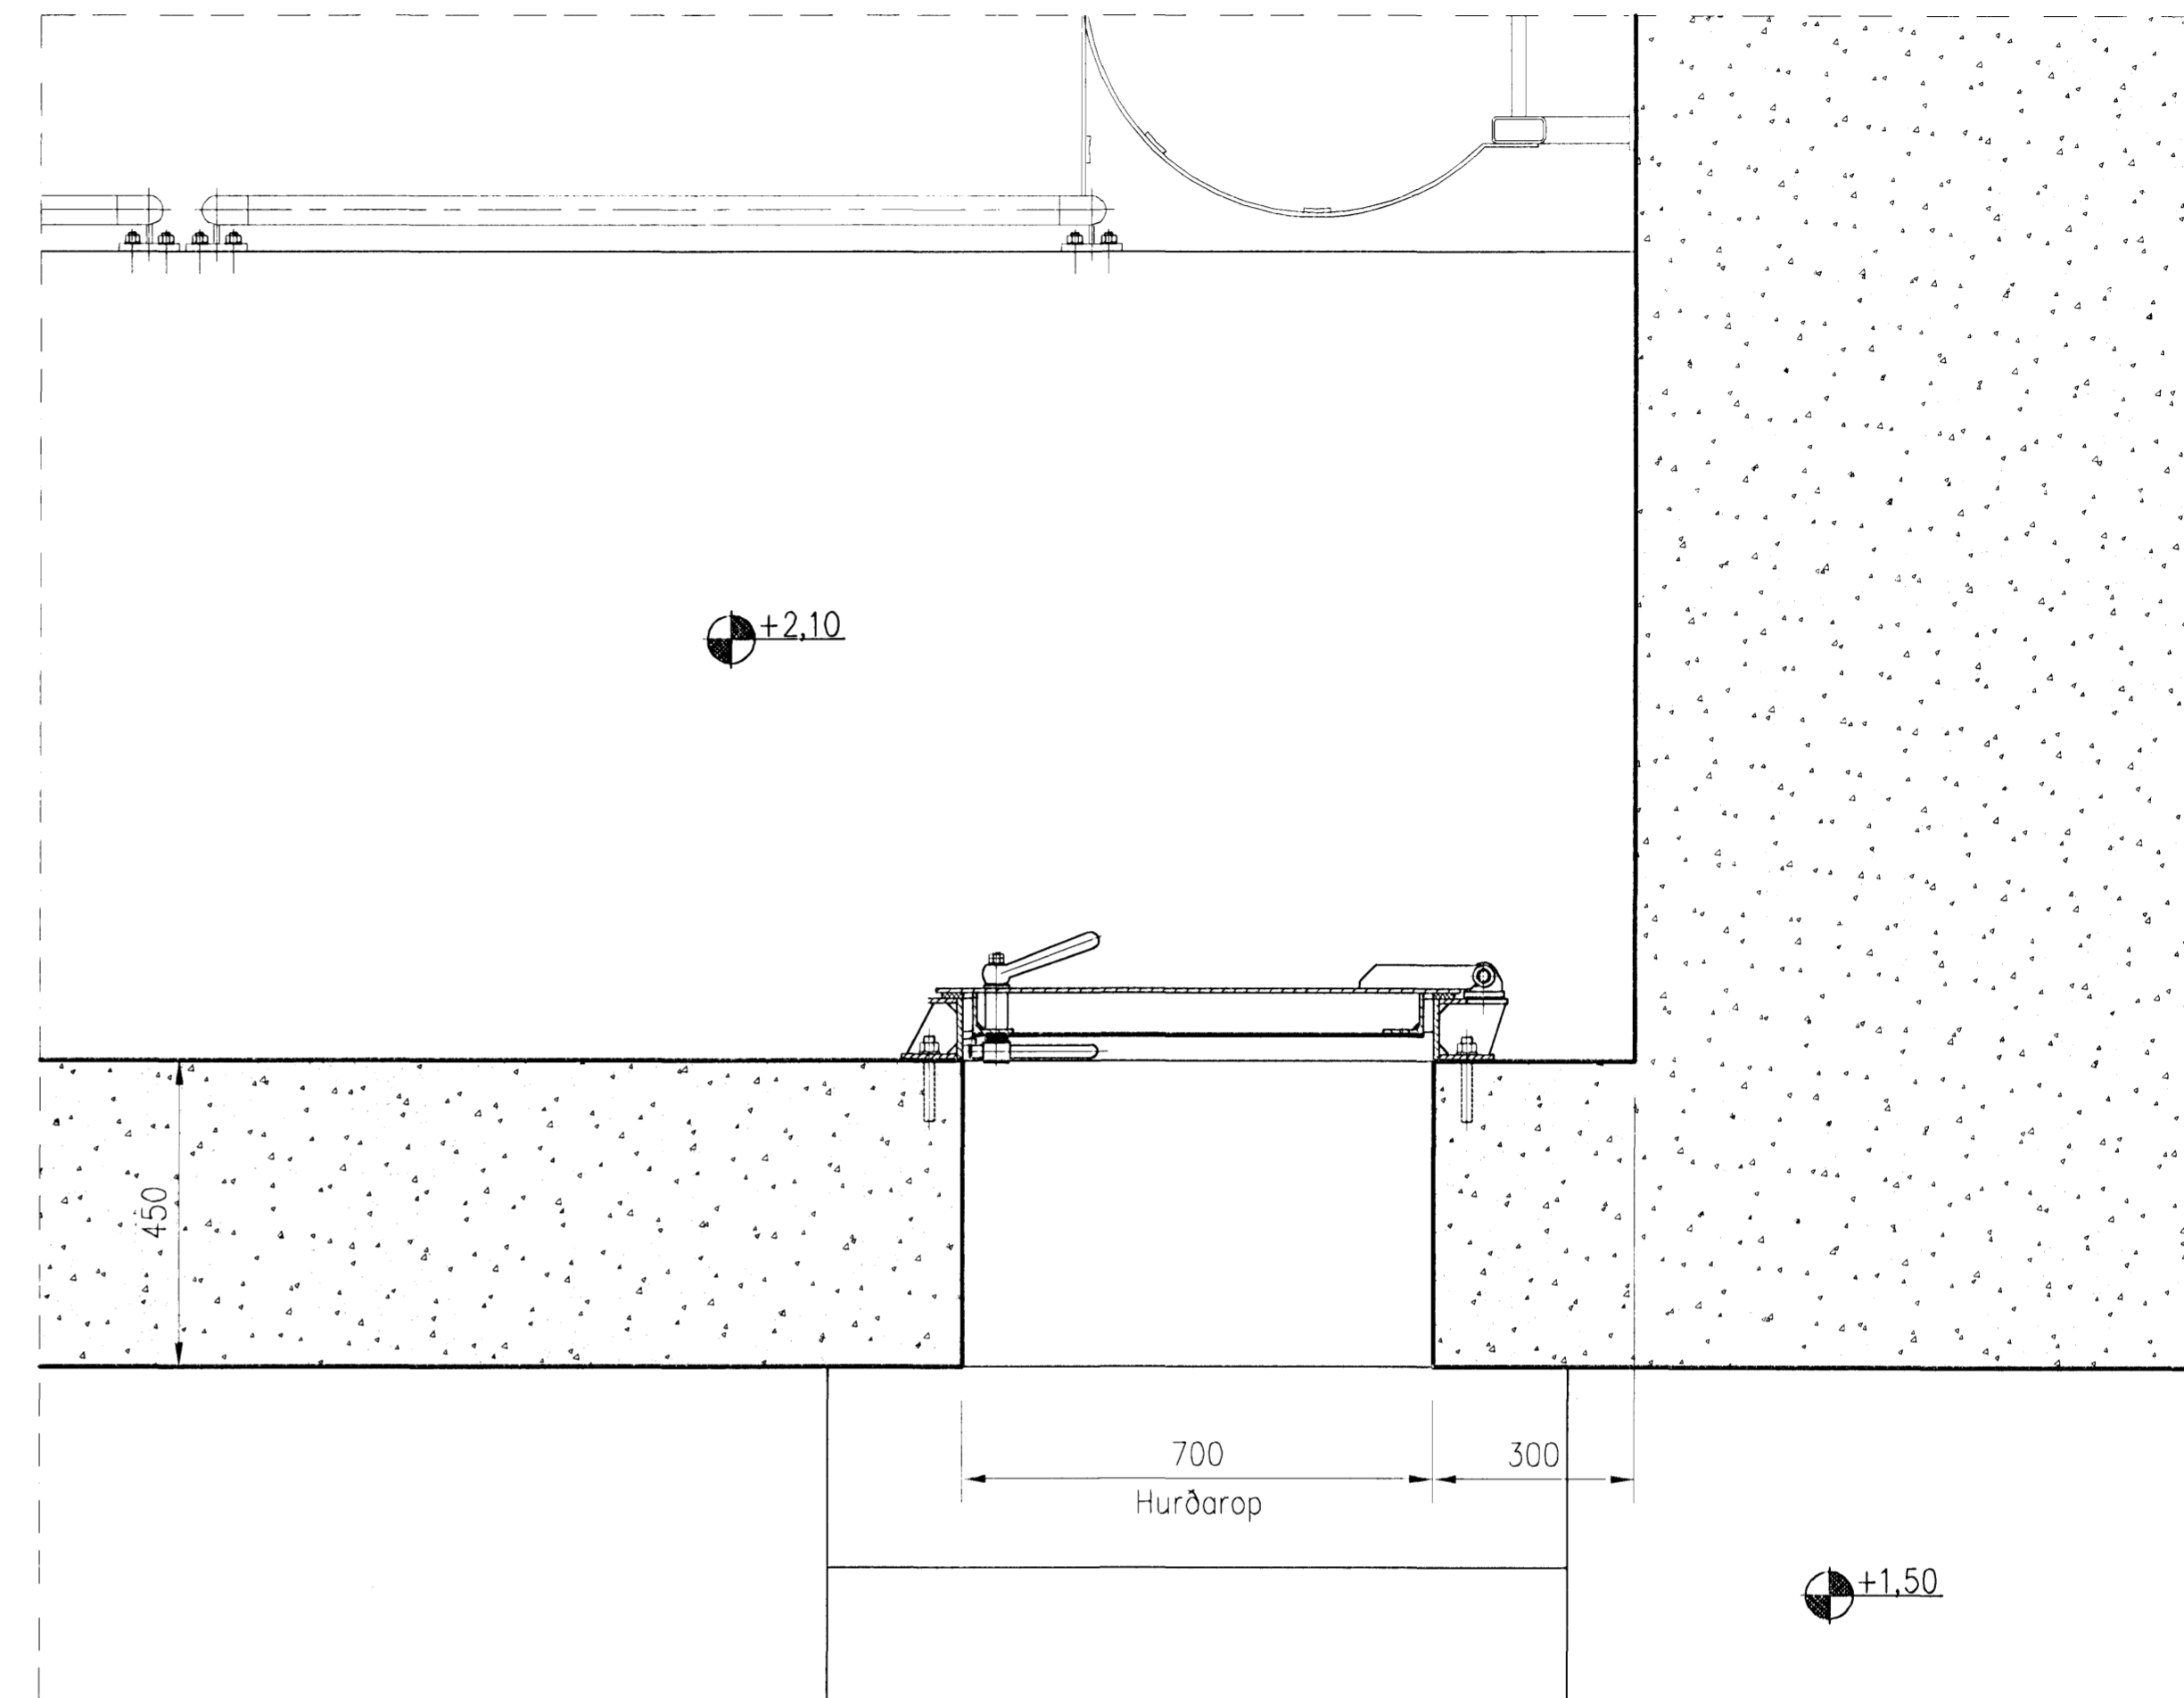

— — LÁRÉTT SNID  
— —

Stálhurðin er ekki hönnuð af verkkaupa frekar en hér er sýnt, en verktaki skal útvega hana, annaðhvort forsmíðaða, eða láta hana smíða.  
Hurðin skal þola innri vatnsþrýsting á bakhlíð og ekki leka við vatnhæð +4,00 m.  
Spennur í stál skulu vera lægri en 60% af flötpennu efnis við allar aðstæður.  
Efni í ramma og hurðarfleka skal vera ryðfrítt AISI 316.  
Spindlar, æxlar, boltar, rær og skinnur skulu vera úr ryðfríu stáli (A4)  
Í handföngum og lörnum skulu vera sjálfsmyrjandi koparfóðringar.  
Suður skula hafa a-mál minnst 5 mm, eða að hámarki 70% af efnisþykkt.  
— —  
Endanlegt val og hönnun á hurð og ramma skal bera undir verkkaupa til samþykktar.

Mottökub: VSK  
Samb: *AB*

Gtg.	Dags.	Breyting	Ha.	Yf.	Sp.
A	2008-01-15	VERKTEIKNING	GPÉ	BPG	ÓE
<b>HAFNARFJARDARBÆR</b>					
FRÁVEITA HAFNARFJARDAR STRANDGÖTU 11 220 HAFNARFJORDUR					
<b>DÆLUSTÖÐ, ÓSEYRARBRAUT</b>					
BREYTINGAR MÁLHLUTIR STÁLHURÐ					
<b>VST</b> Verkfræðistofa Sigurðar Thoroddsen hf.					
Arnimú 4, 108 Reykjavík - Sími: 611278-0289 Sími: 569 5000 - Fax: 569 5010 - Vefang: www.vst.is					
Samþykkt:	GPÉ	Teiknað:	BPG	Mkv:	1:10
Tölvuskrá:	K:\2003.02\07\08-Óseyri-BR\teikn\pipur\M-2420.dwg	Bláustær:	A1		
Dag:	NOV 2007	Nr:	2003.0207	24.20	A
© ÖLL AÐNOT OG AFRITUN TEGNINGA, AÐ HEFTA Eða Í HEILD, ER HÁÐ SKRIFLEIÐU LEYTI HÖFUNDNA					

