




LÁRÉTT SNIÐ

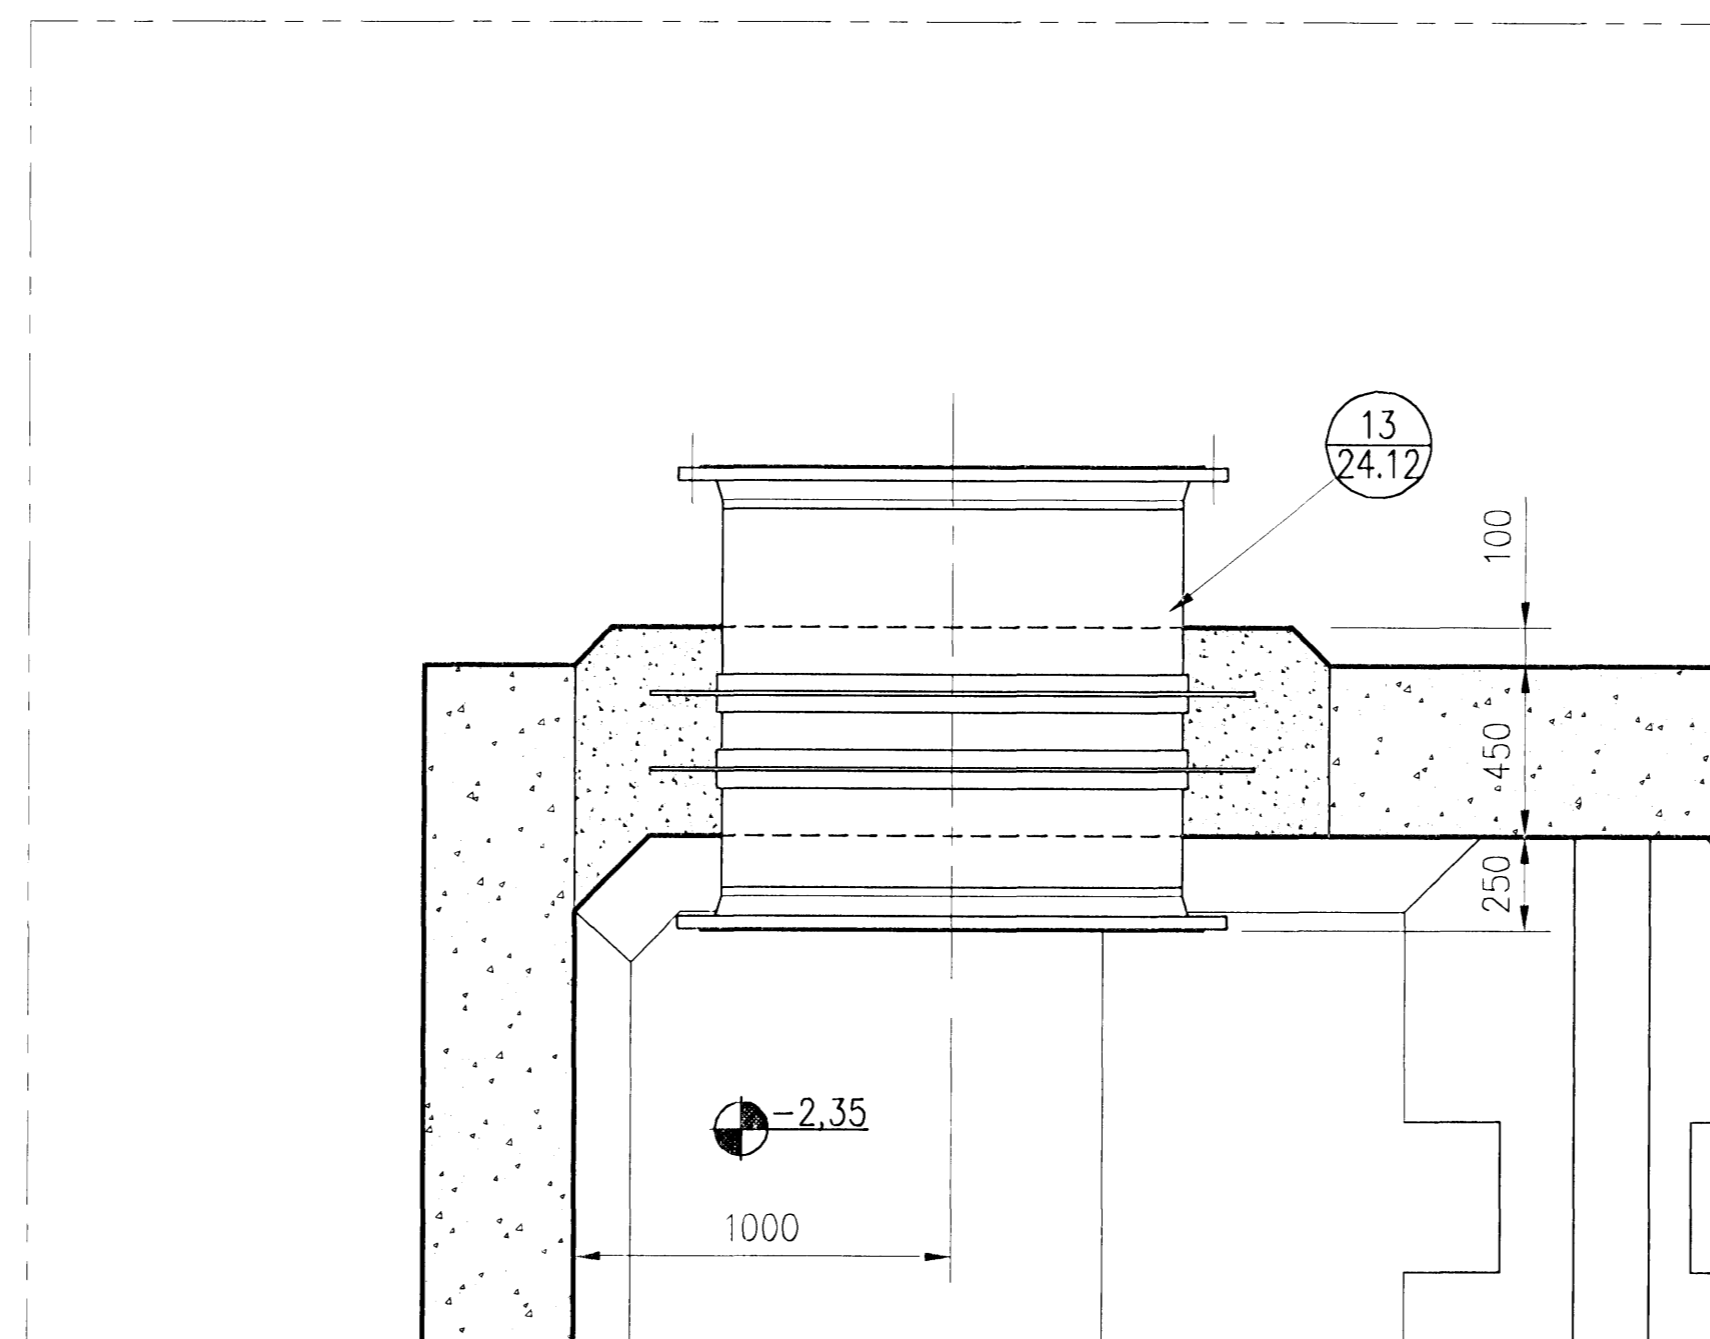


LÁRÉTT SNIÐ

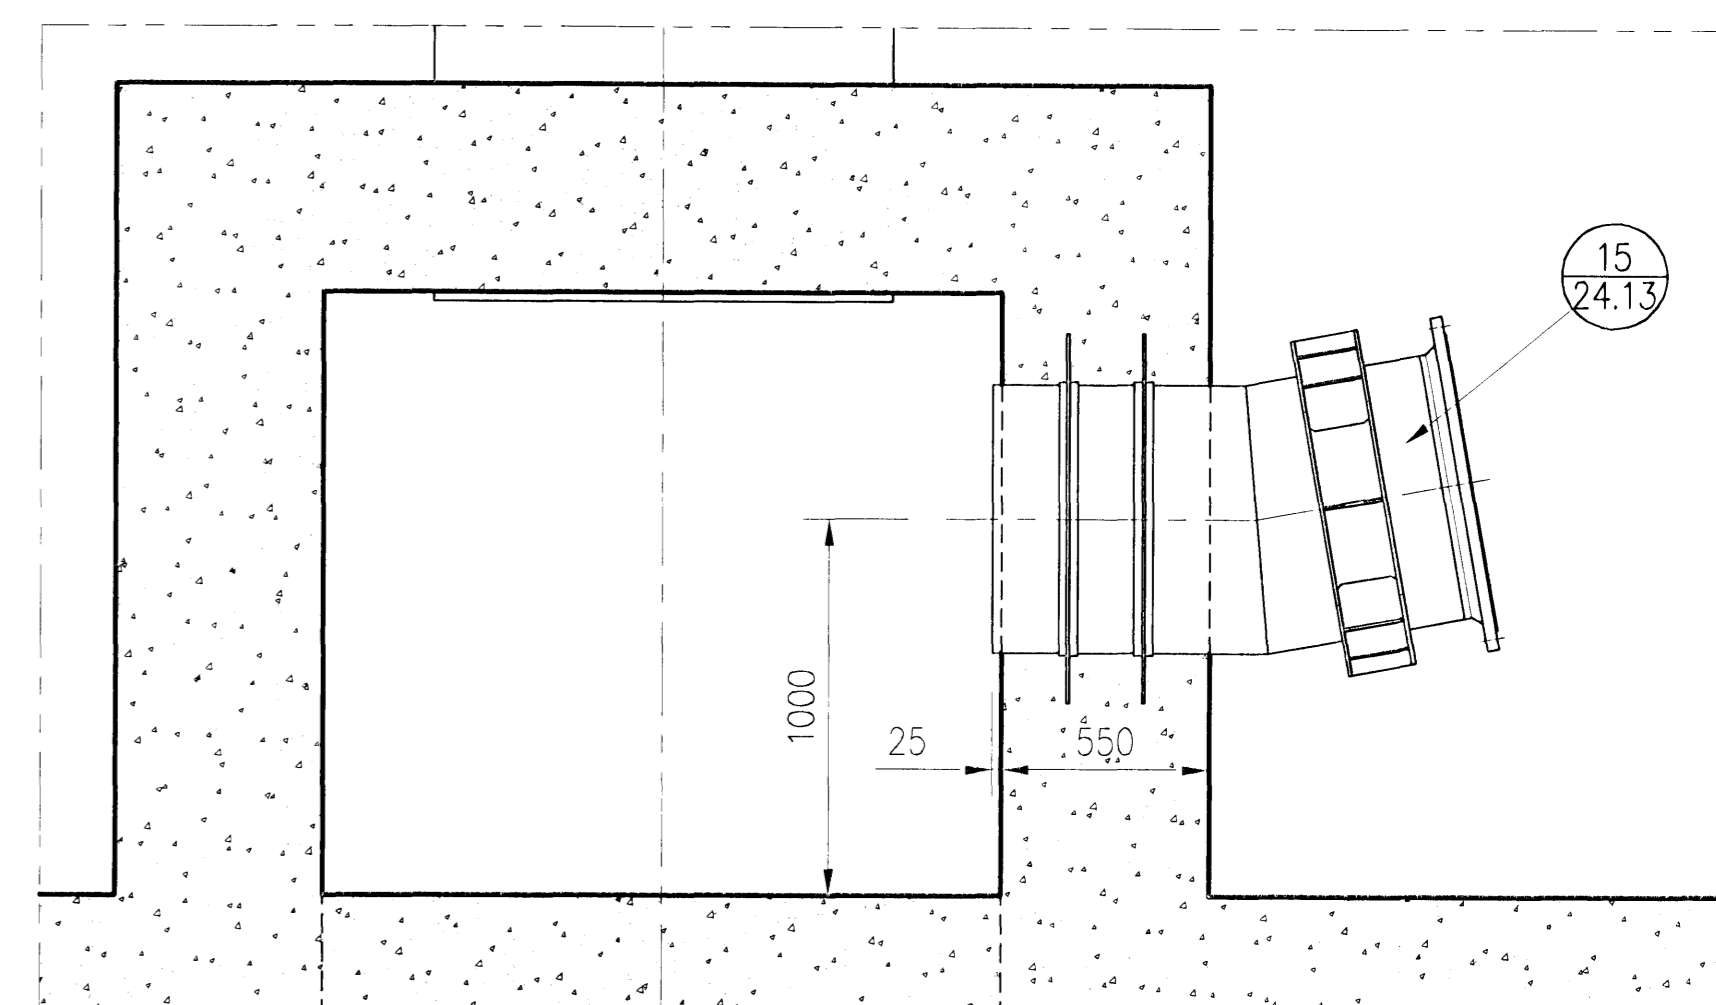


LÁRÉTT SNIÐ

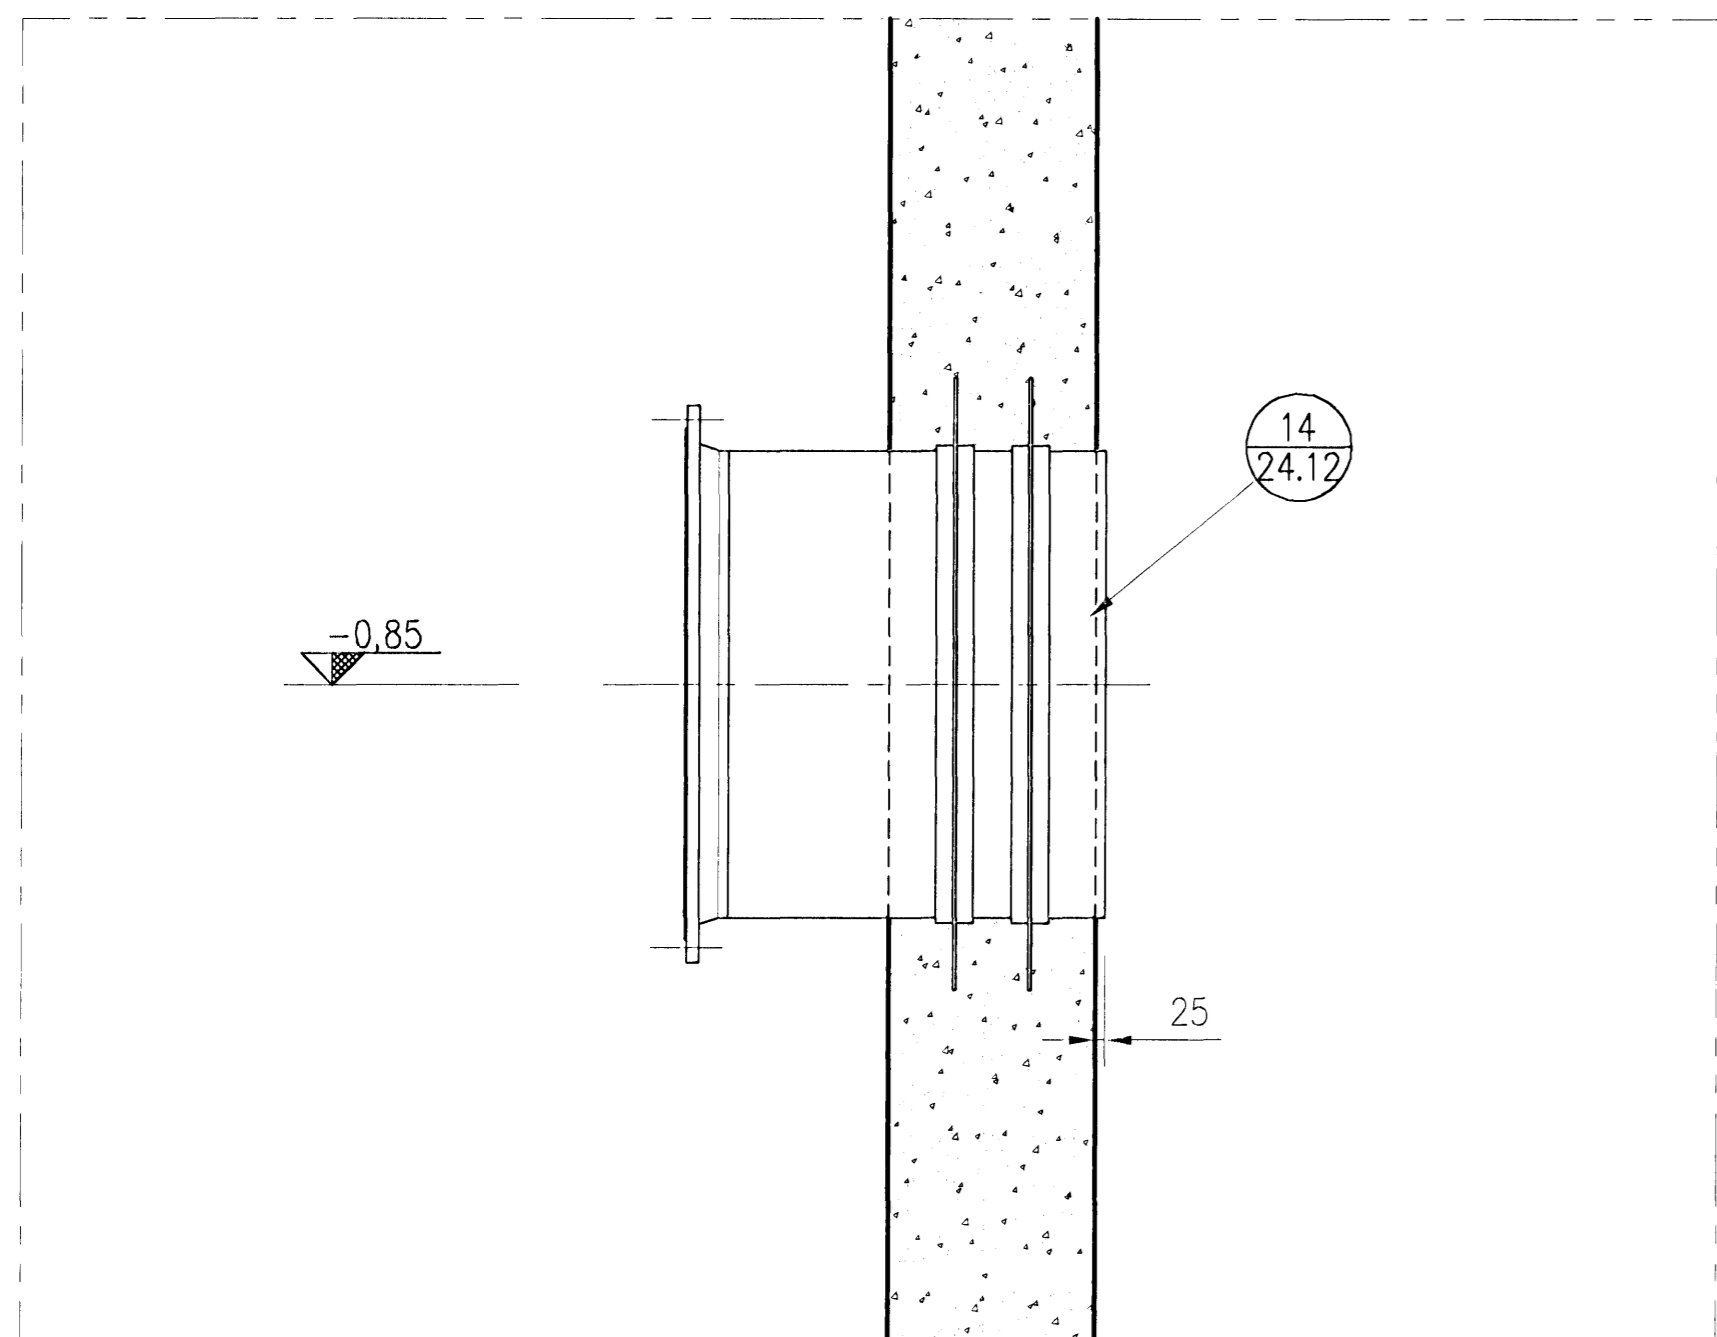

LÓÐRÉTT SNIÐ

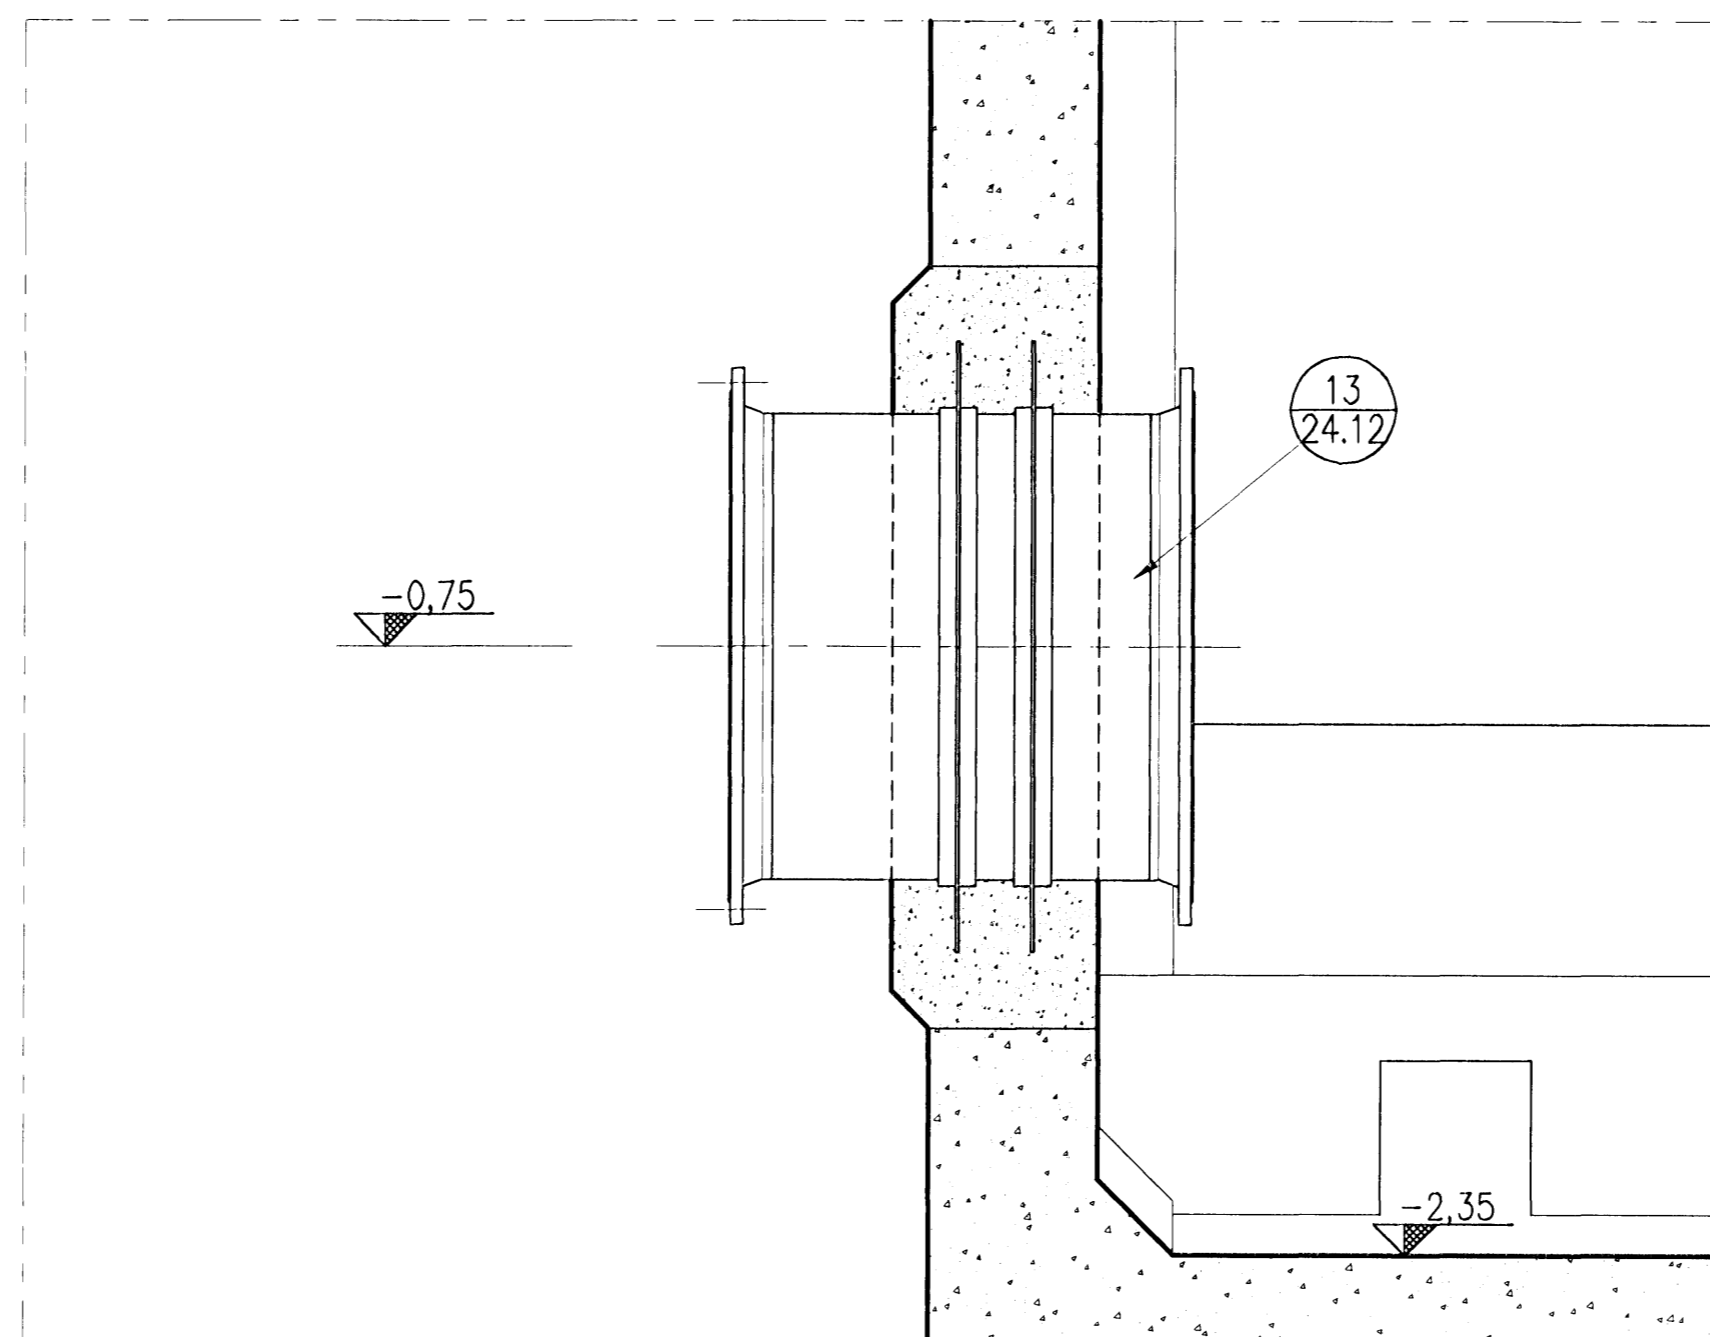


LÓÐRÉTT SNIÐ

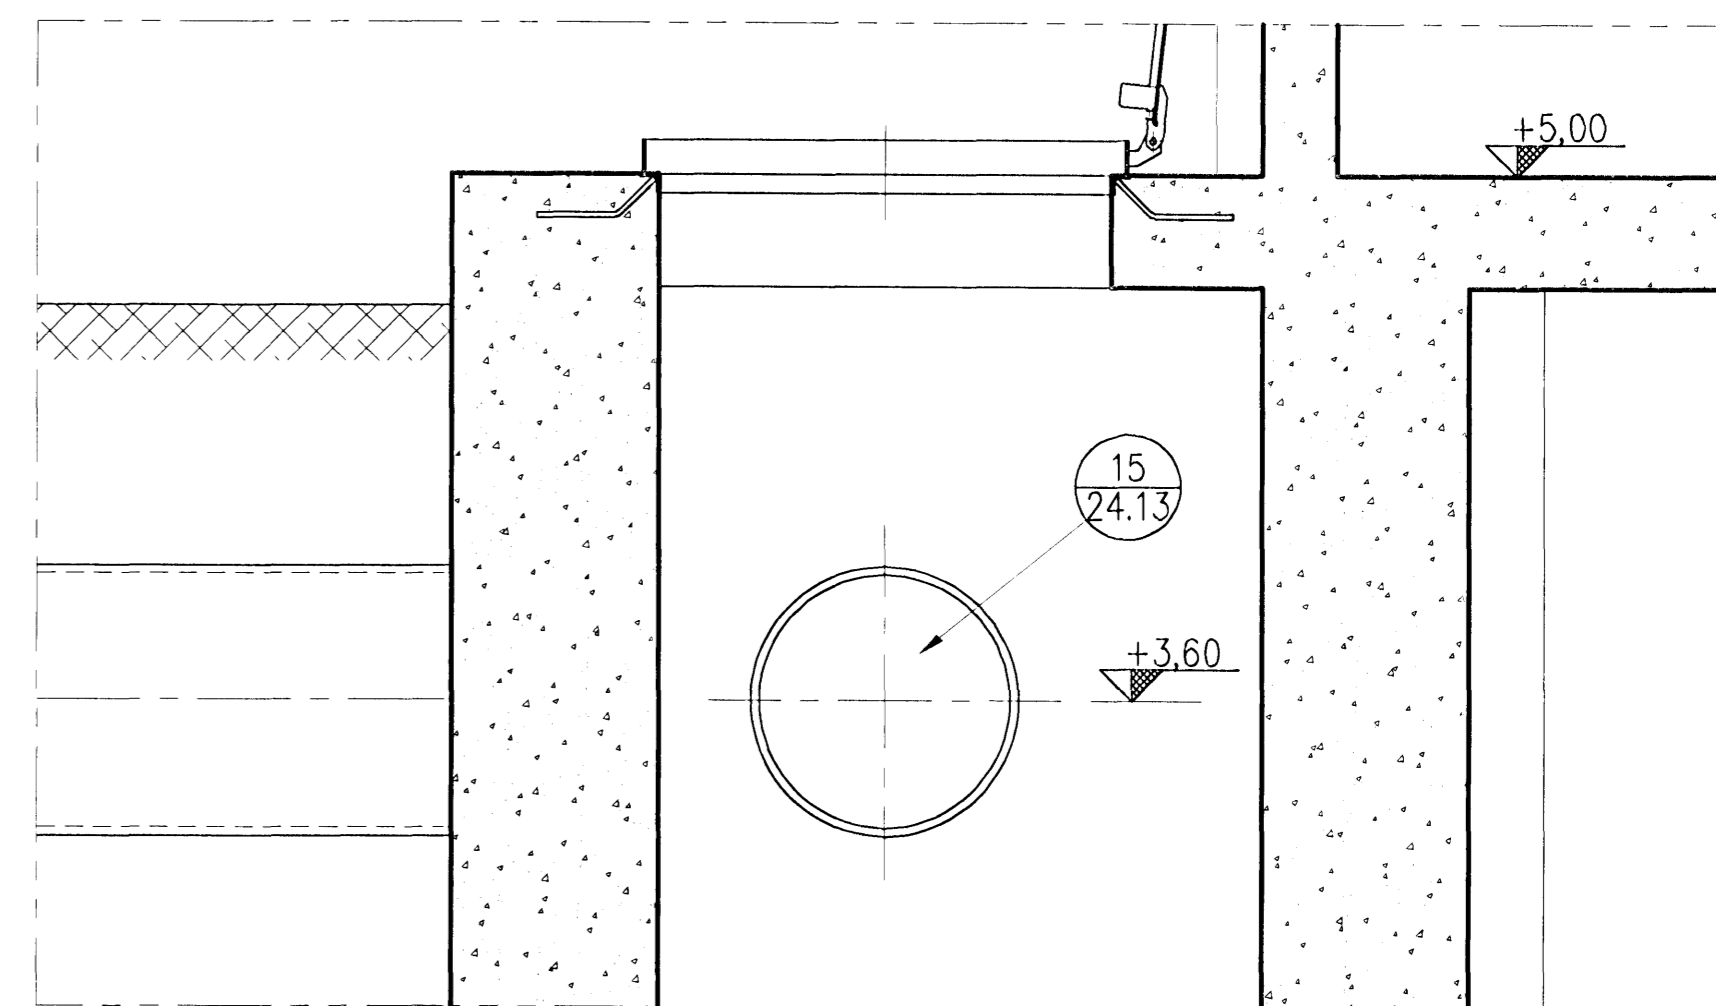

LÓÐRÉTT SNIÐ

Allt pípuþefni:
 1.4404 eða AISI 316L
 Boltar: ryðfrír A4

Móttekið: ISK
 Samþ.: AB

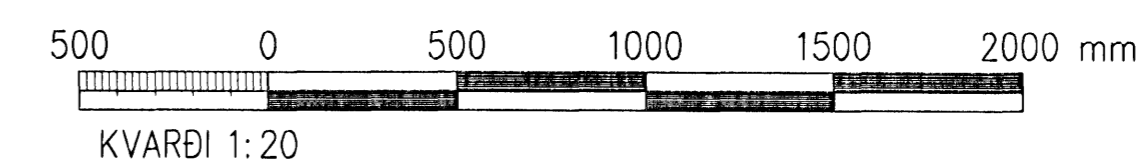

A	2008-01-15	VERKTEIKNING	GPÞ	ÞPG	ÓE
Ótg.	Dags.	Breyting	Ha.	Yf.	Sp.
<p>HAFNARFJARÐARBÆR FRÁVEITA HAFNARFJARÐAR STRANDGÖTU 11 220 HAFNARFJARÐUR Sími: 565 5650 - Fax: 569 5010 - vefvang: www.vst.is</p>					
<p>DÆLUSTÖÐ, ÓSEYRARBRAUT BREYTINGAR STÁLPIPUR PIPUR Í INNRENNSLI - BLAÐ 1</p>					
<p>VST Verkfræðistofa Sigurðar Thoroddsen hf. Armgötu 108 Reykjavík - Sími: 611276-0289 Sími: 569 5000 - Fax: 569 5010 - vefvang: www.vst.is</p>					
Hönnuð:	GPÞ	Teknið:	ÞPG	Mkv:	1:20
Samþykkt:	GPÞ	Byggingarfulltrúinn:	AB	Kl.:	21.04.07
Töfuskrá:	K:\2003.02\07\08-Óseyri-Br\tekn\pipur\M-2405.dwg	Bláustar:	A1		
Dag:	NÓV 2007	Nr.:	2003.0207	24.05	A
<p>© ÖLL HNOT OG AFRITUN TÆKNINGA. AÐ KLUSTA EKA Í HEILD. ER HÁÐ SKRIFLEIÐU LEYRI HÖRFJARNA</p>					