

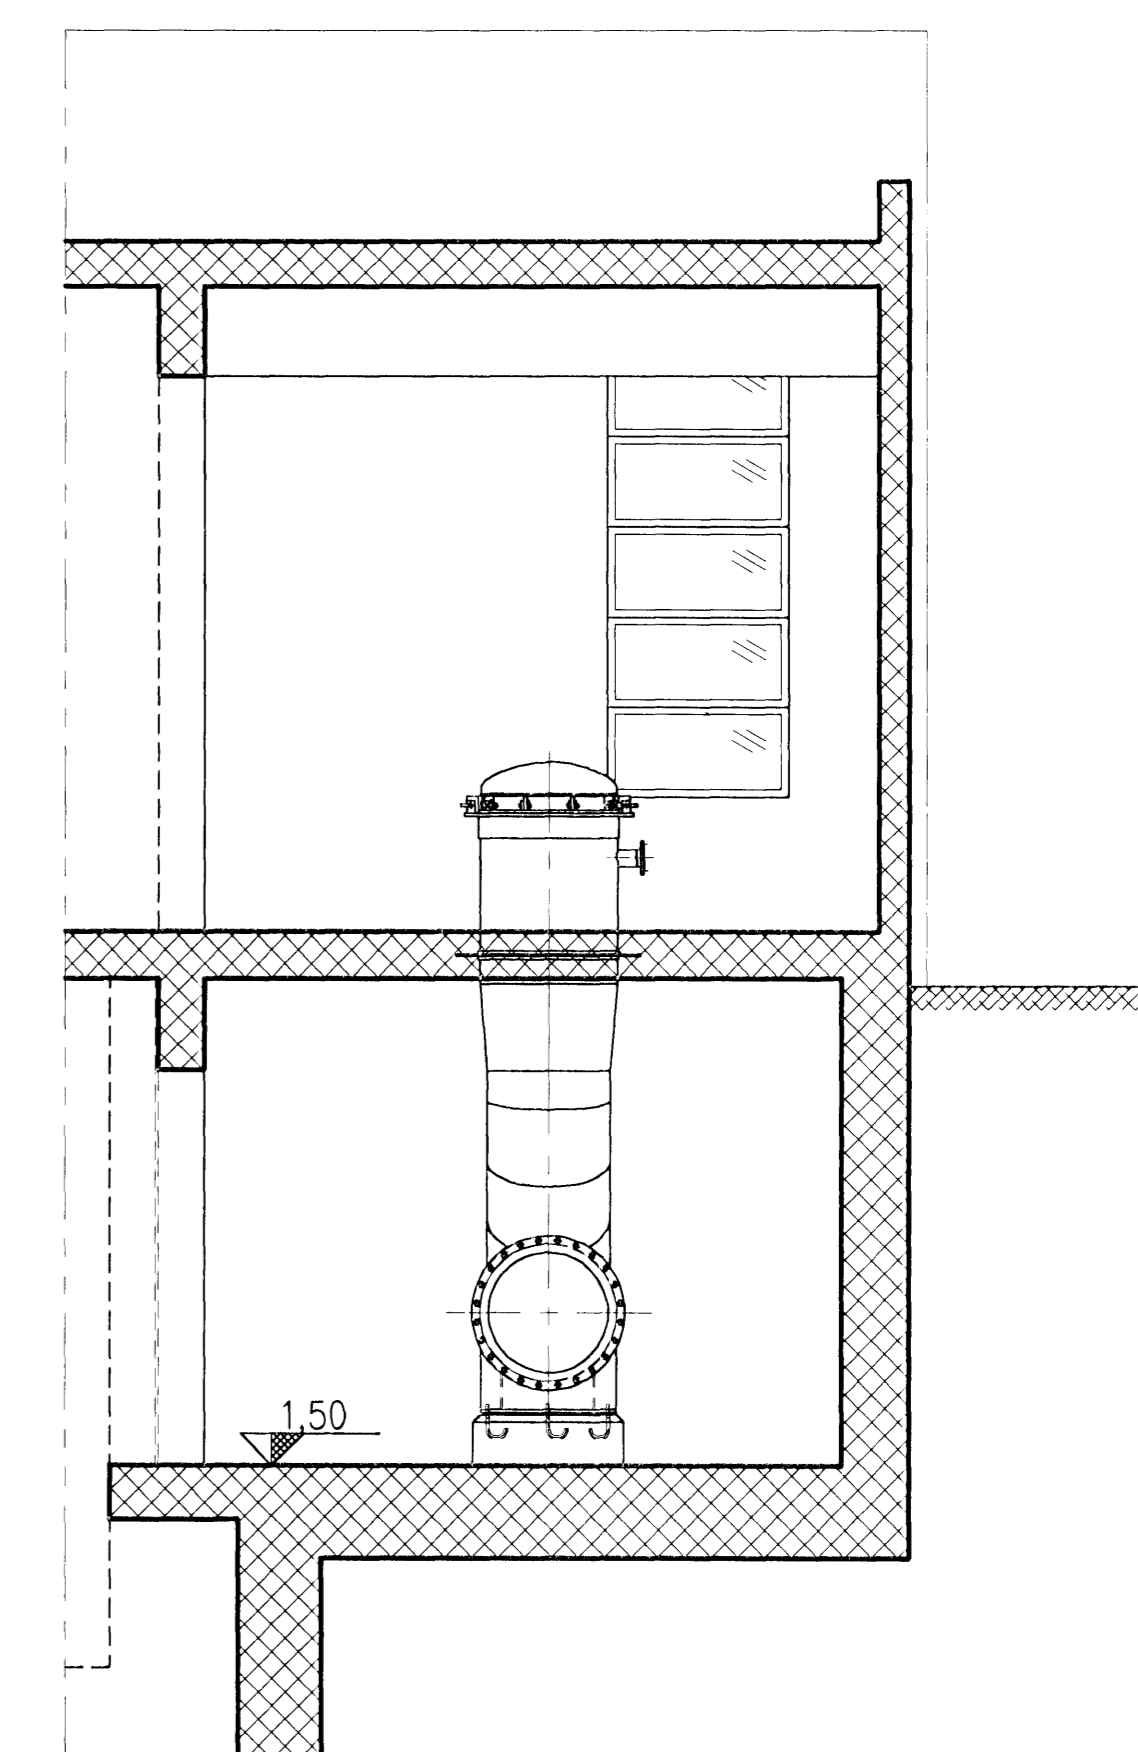


Samþykkt þann  
 09 APR 2008  
 Byggingarfulltrúinn í Hafnarfróði  
 F.Þ. Hrólfur S. Gunnlaugsson

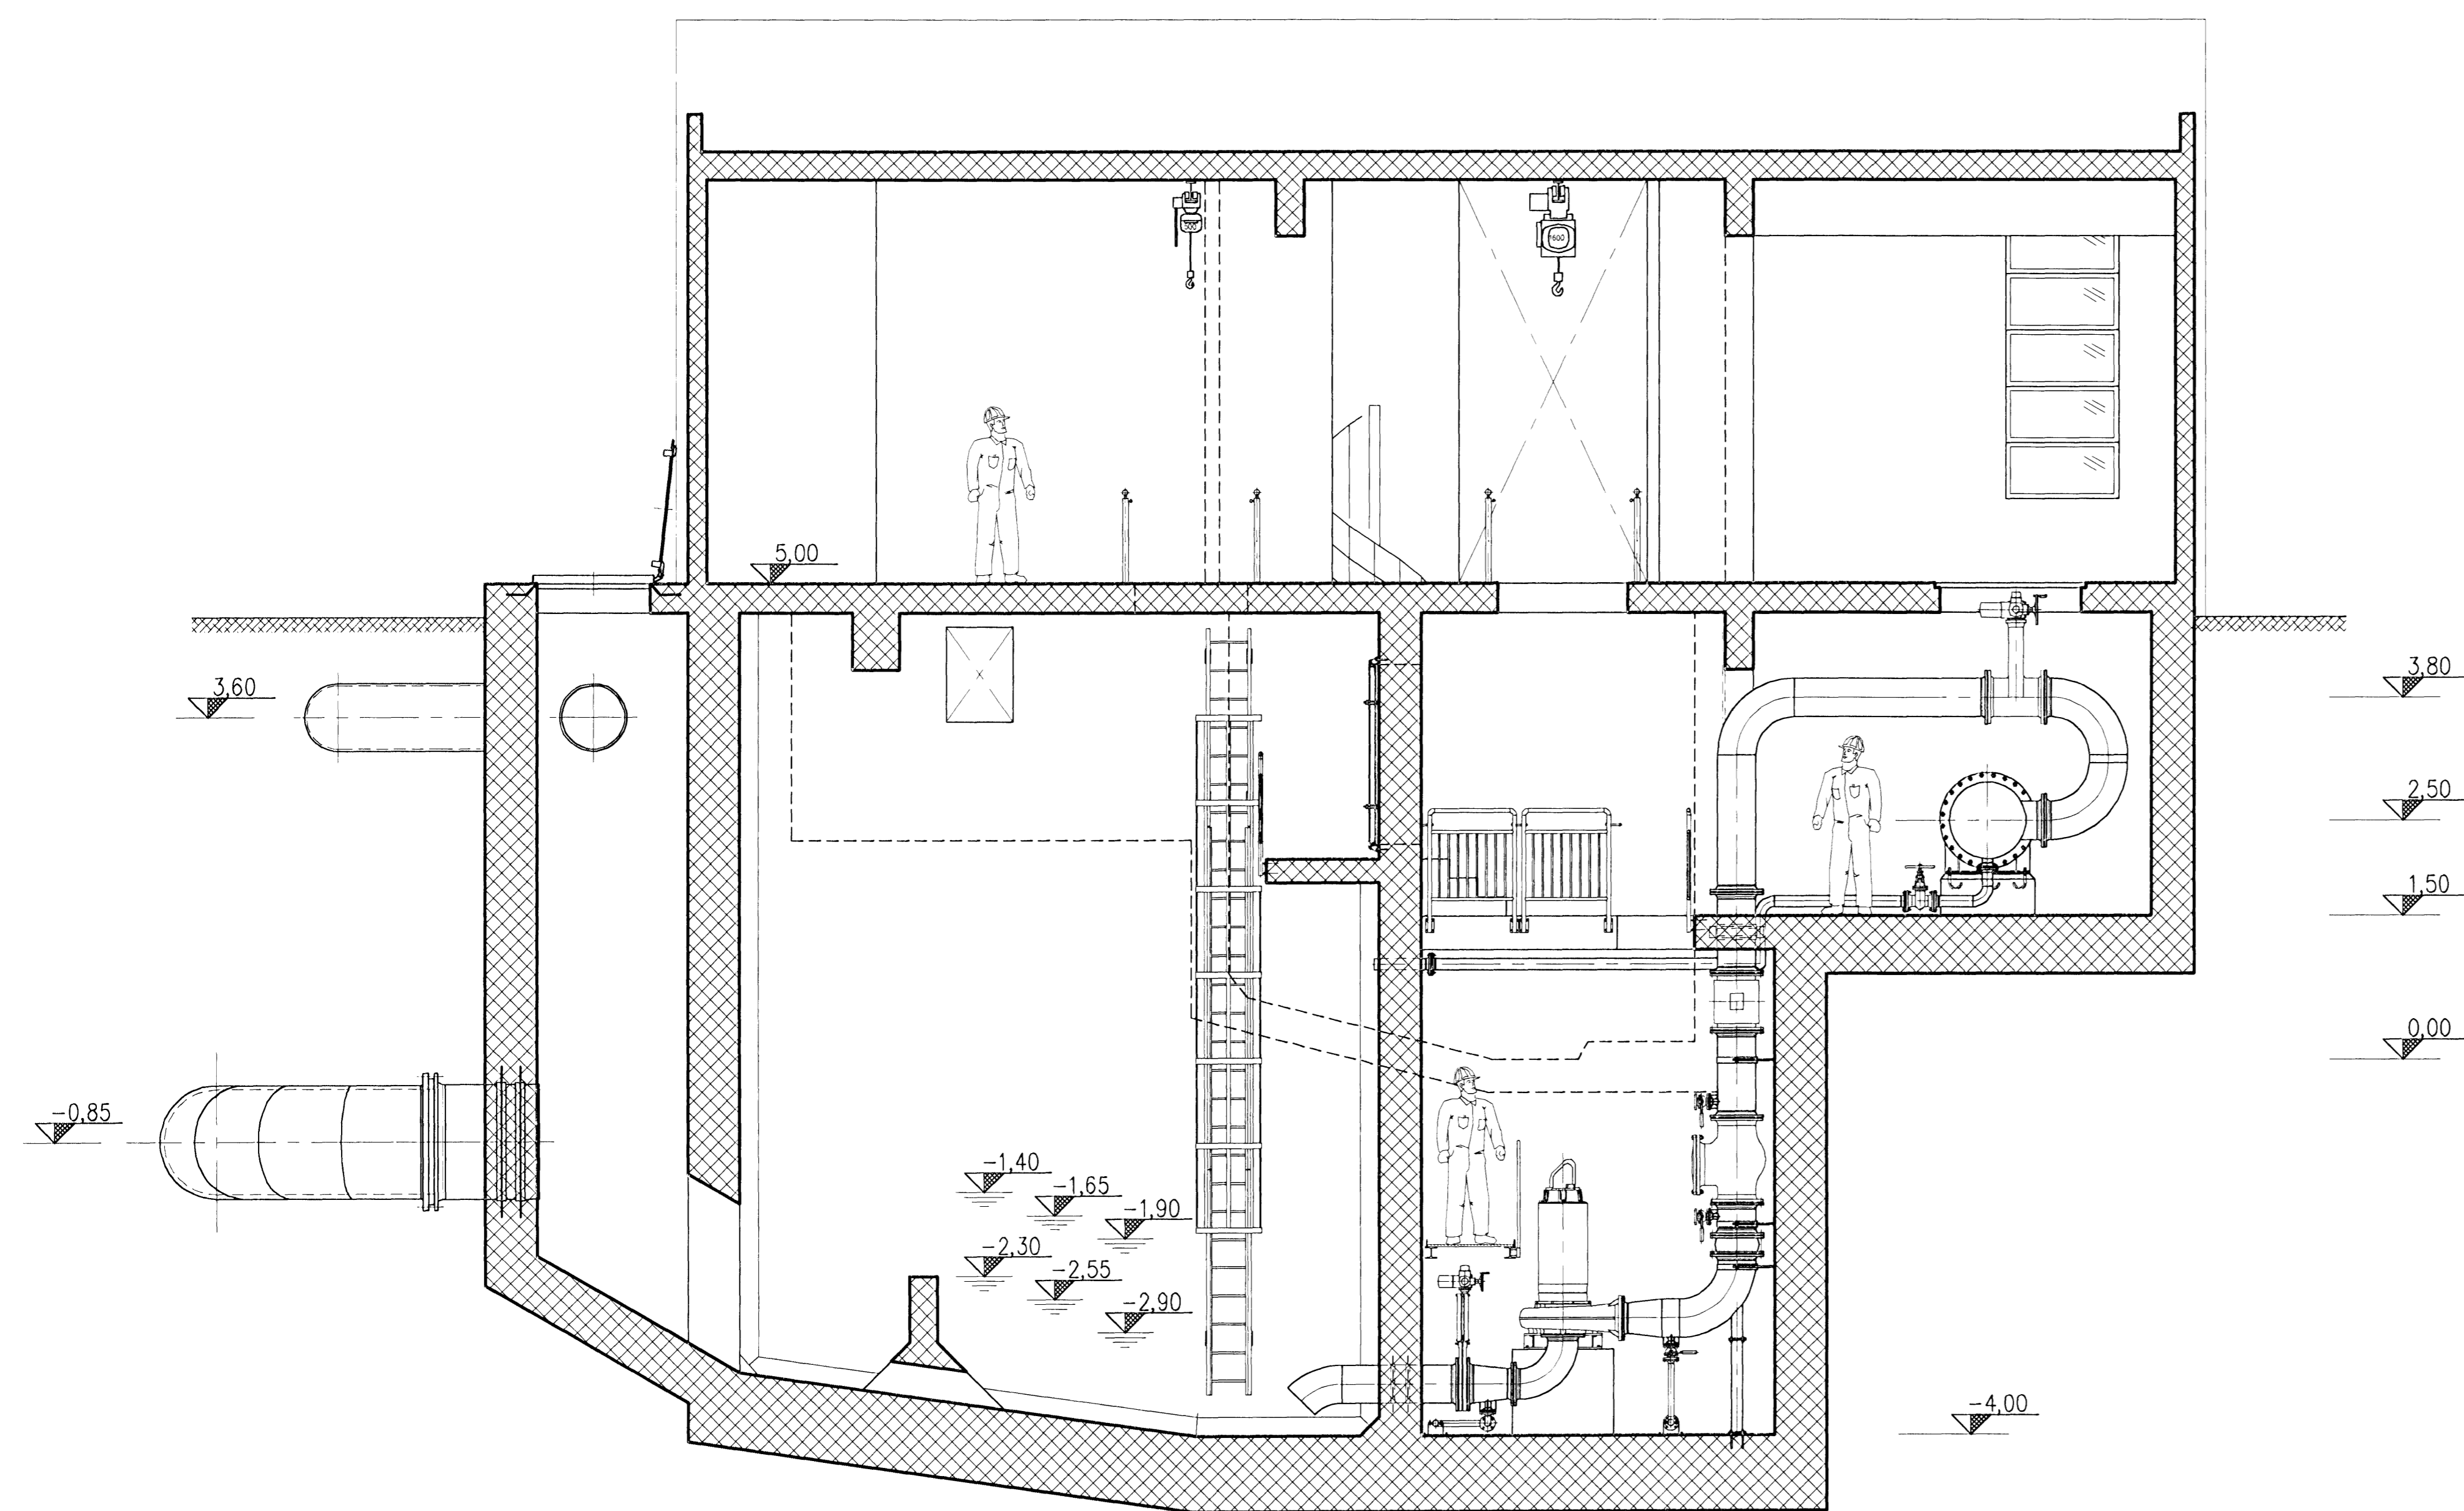

E SNID E-E

Núverandi veggir  
 Nýir veggir

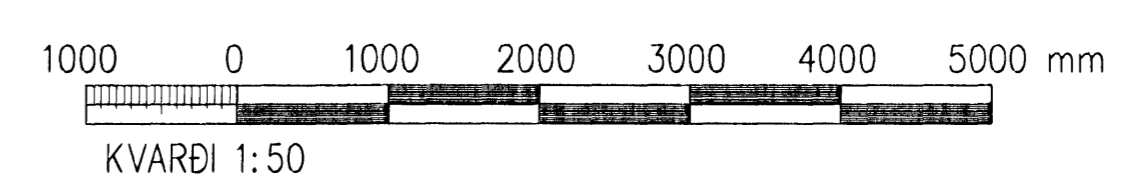

Móttækir: F.Þ. SK  
 Samþ.: F.Þ. SK

Útg.	Dags.	Breyting	Ha.	Yf.	Sp.
A	2008-01-15	VERKTEIKNING	GPÉ	BPÓ	ÓE

**HAFNARFJARÐARBÆR**  
 FRÁVEITA HAFNARFJARÐAR  
 STRANDGÖTU 11  
 220 HAFNARFJÖRÐUR  
 Sími: 585 5855  
 Fax: 585 5859

**DÆLUSTÖÐ, ÓSEYRARBRAUT**  
 BREYTINGAR  
 INNRA SKIPULAG  
 SNID 2

**VST** Verkfæðistofa  
 Sigurðar Thoróðssen hf.  
 Armögla 4, 108 Reykjavík - Sími: 81276-0289  
 Sími: 589 9000 - Fax: 589 5010 - Vefvang: www.vst.is

Höfundur:	GPÉ	Teknað:	YFJÓRÐ	MÁSK.
Samþykkt:	GPÉ	PPA	1:50	

Töluskrá: Eh. Þ. Hrólfur S. Gunnlaugsson 2104447269

K:\2003.02\07\08-Oseyri-Br\teikn\pjur\W-2004.dwg  
 Dags: NÓV 2007 2003.0207 20.04 A

© ÖLL KRÖFT OG AFRITUN TÆKNINGA. AÐ HELTA Eða Í HEILD ER HÁÐ SKRIFLEIÐU LEYFI HÖFUNDA