


Sléttuhlíð - Lóð F3

Hafnarfjarðarbær

Raflagnir

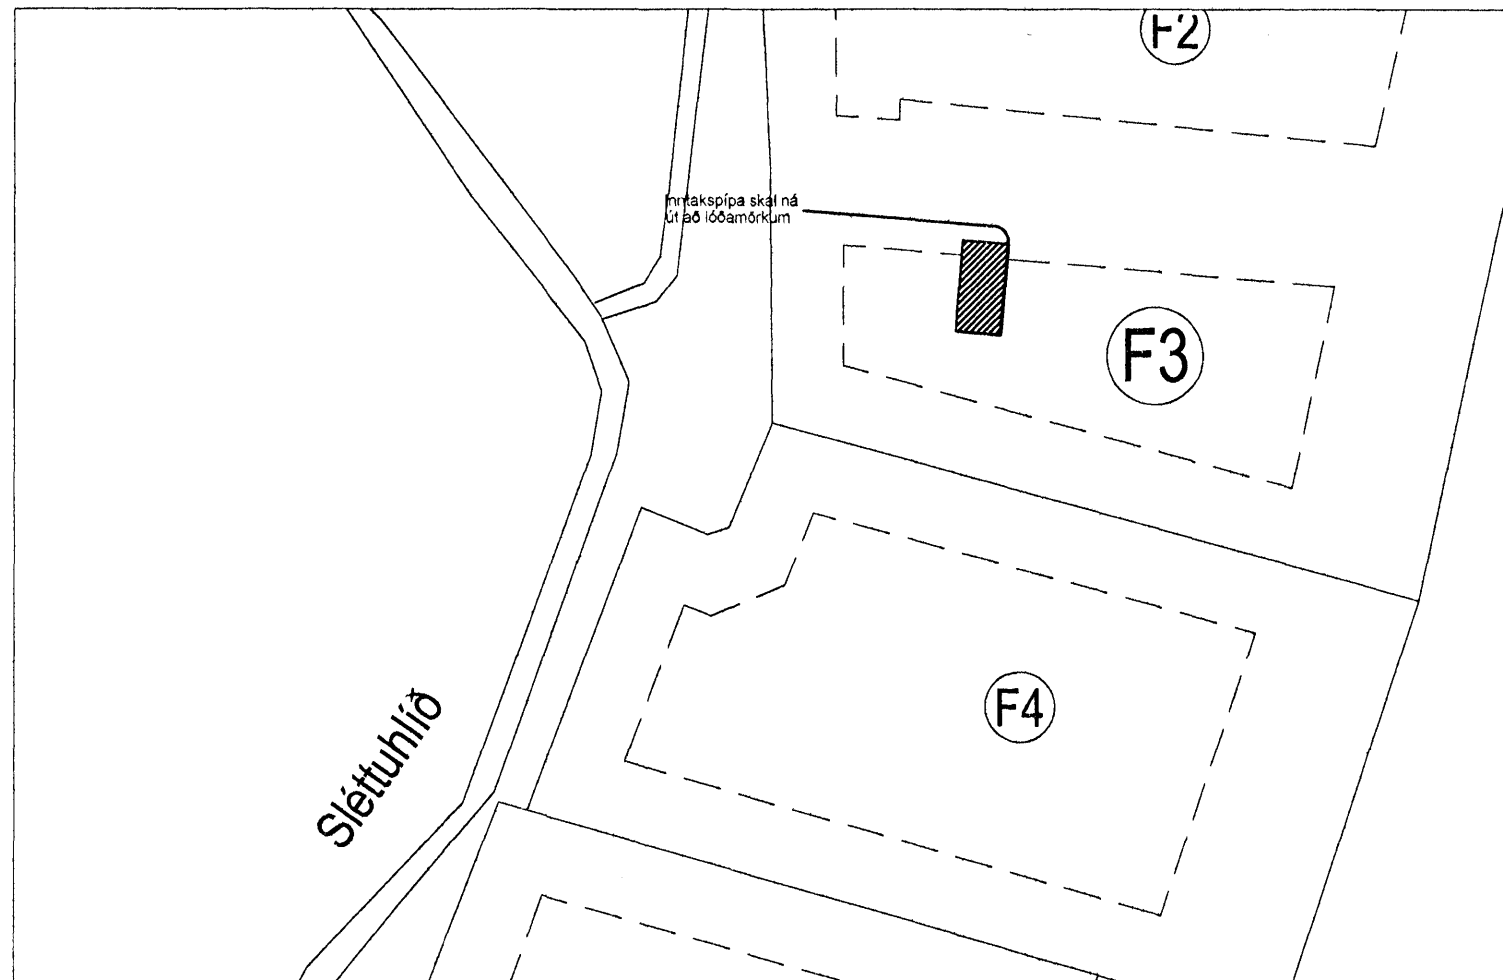

Skýringar:

Raflagnir séu 16mm plaströr og ídreginn 3x1,5q ídráttarvír. Málstraumur rafbúnaðar sé í samræmi við töfluteikningar. Hæð tengla fyrir rafmagn og loftnet sé 20cm. Hæð tengla í eldhúsi sé 110cm. Hæð rofa sé 110cm. Tilgreind mál eru miðuð við frágengin gólf og miðuð hvers tengistaðar. Allar máltökur miðast við málsettar byggingarteikningar. Þessar skýringar gilda ef ekki er annars getið á teikningu.

Breytingar:		Dagsetn:	24.10.2007	Ögurtúrf 8 203 Kópavogi rafmidlun@rafmidlun.is Verkefni:	Mkv.:	Tölvuheit:
1		Teiknað:	Gísli Þór Pétursson	kt.460896-2239 www.rafmidlun.is	1 : 1000	
2		Hannað:	Rafmiðlun		Verkhliuti:	Forsíða, afstöðumynd
3		Yfirfarð:	Rafmiðlun		Staður:	Sléttuhlíð - Lóð F3
4		Samþykkt:		kt:1607663449 Sími: +354 5403500 Fax: +354 5403501	Samræmingarhönnuður:	