

1 2 3 4 5 6 7 8

A A


B B

C C

D D

E E

F F

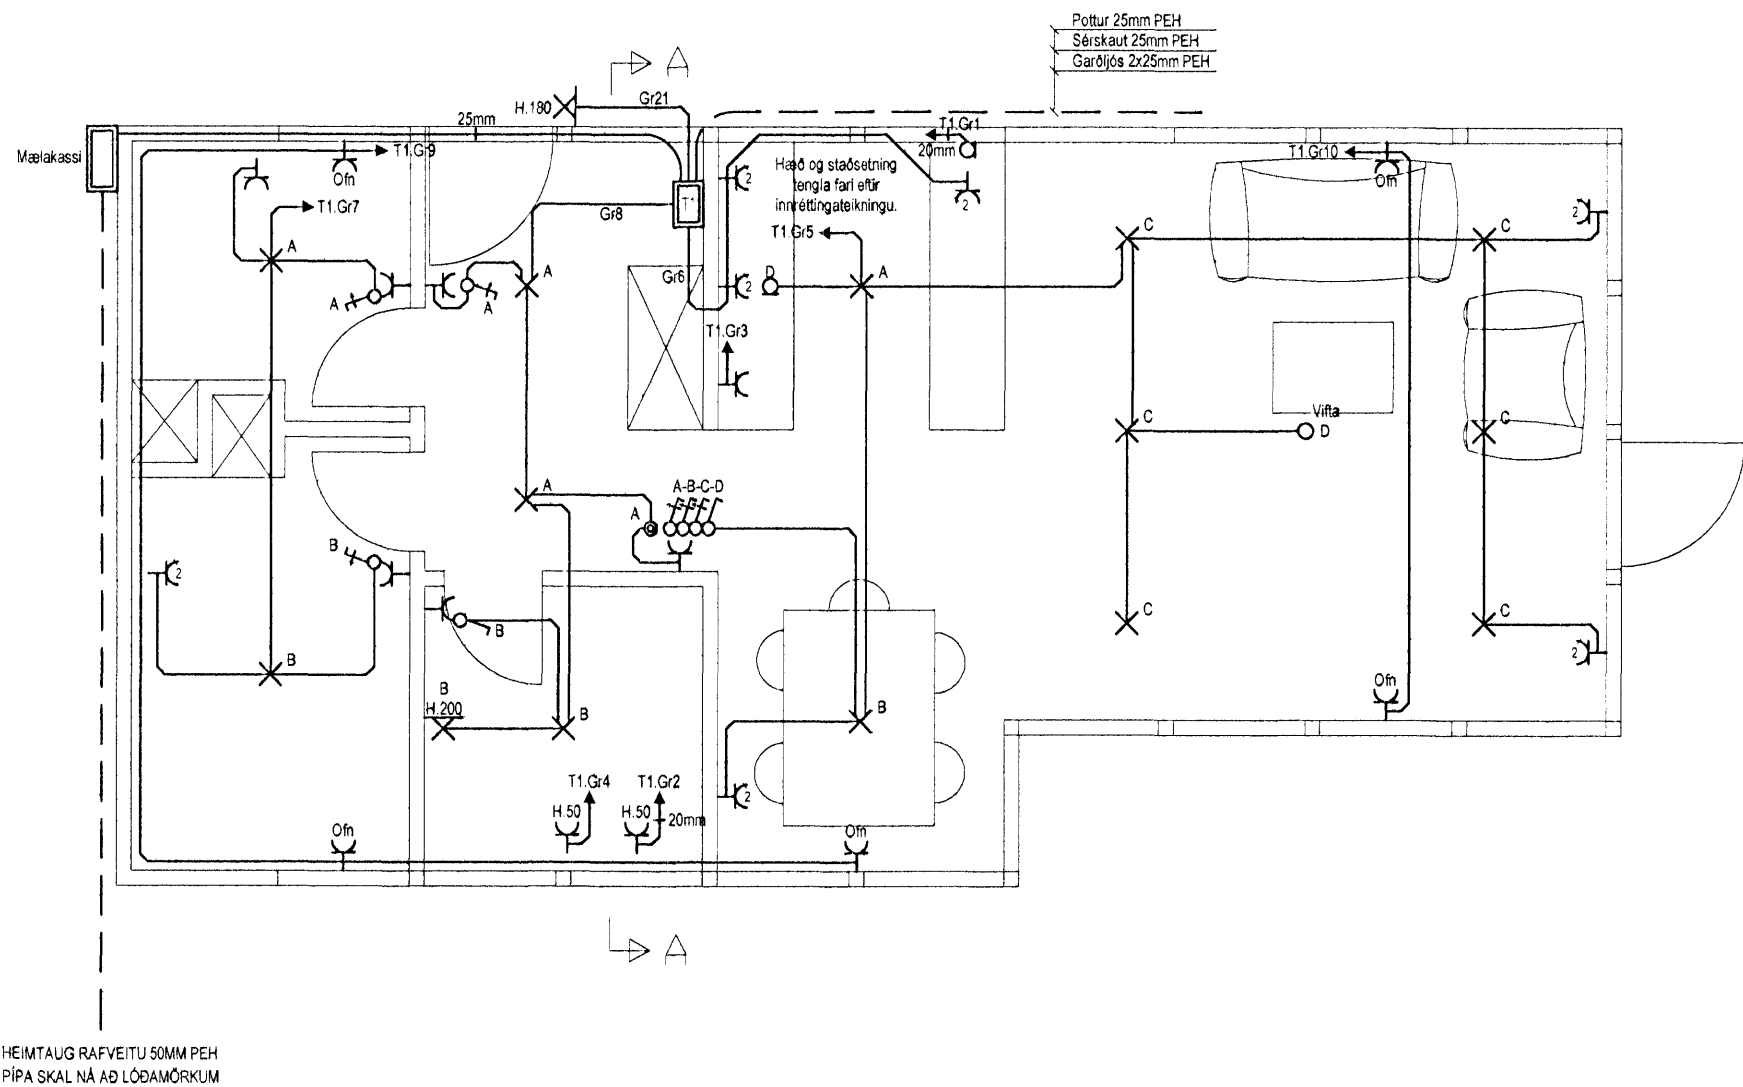

Breytingar:	
1	
2	
3	
4	

Dagsetn: 24.10.2007
 Teiknað: Gísli Þór Pétursson
 Hannað: Rafmiðlun
 Yfirfarið: Rafmiðlun
 Samþykkt: *[Signature]* kt:1607663449

Ógurthvarf 8 203 Kópavogi rafmiðlun@rafmiðlun.is
 kt.460898-2239 www.rafmiðlun.is
Rafmiðlun ehf.
 Sími: +354 5403500 Fax: +354 5403501

Verkefni: **Raflagnir í sumarhús**
 Staður: **Sléttuhlíð - Lóð F3**

Mkv.: 1:50
 Tölvuheit:
 Verkhliuti: **Raflagnir**
 Samræmingarhönnuður:

1 2 3 4 5 6 7 8