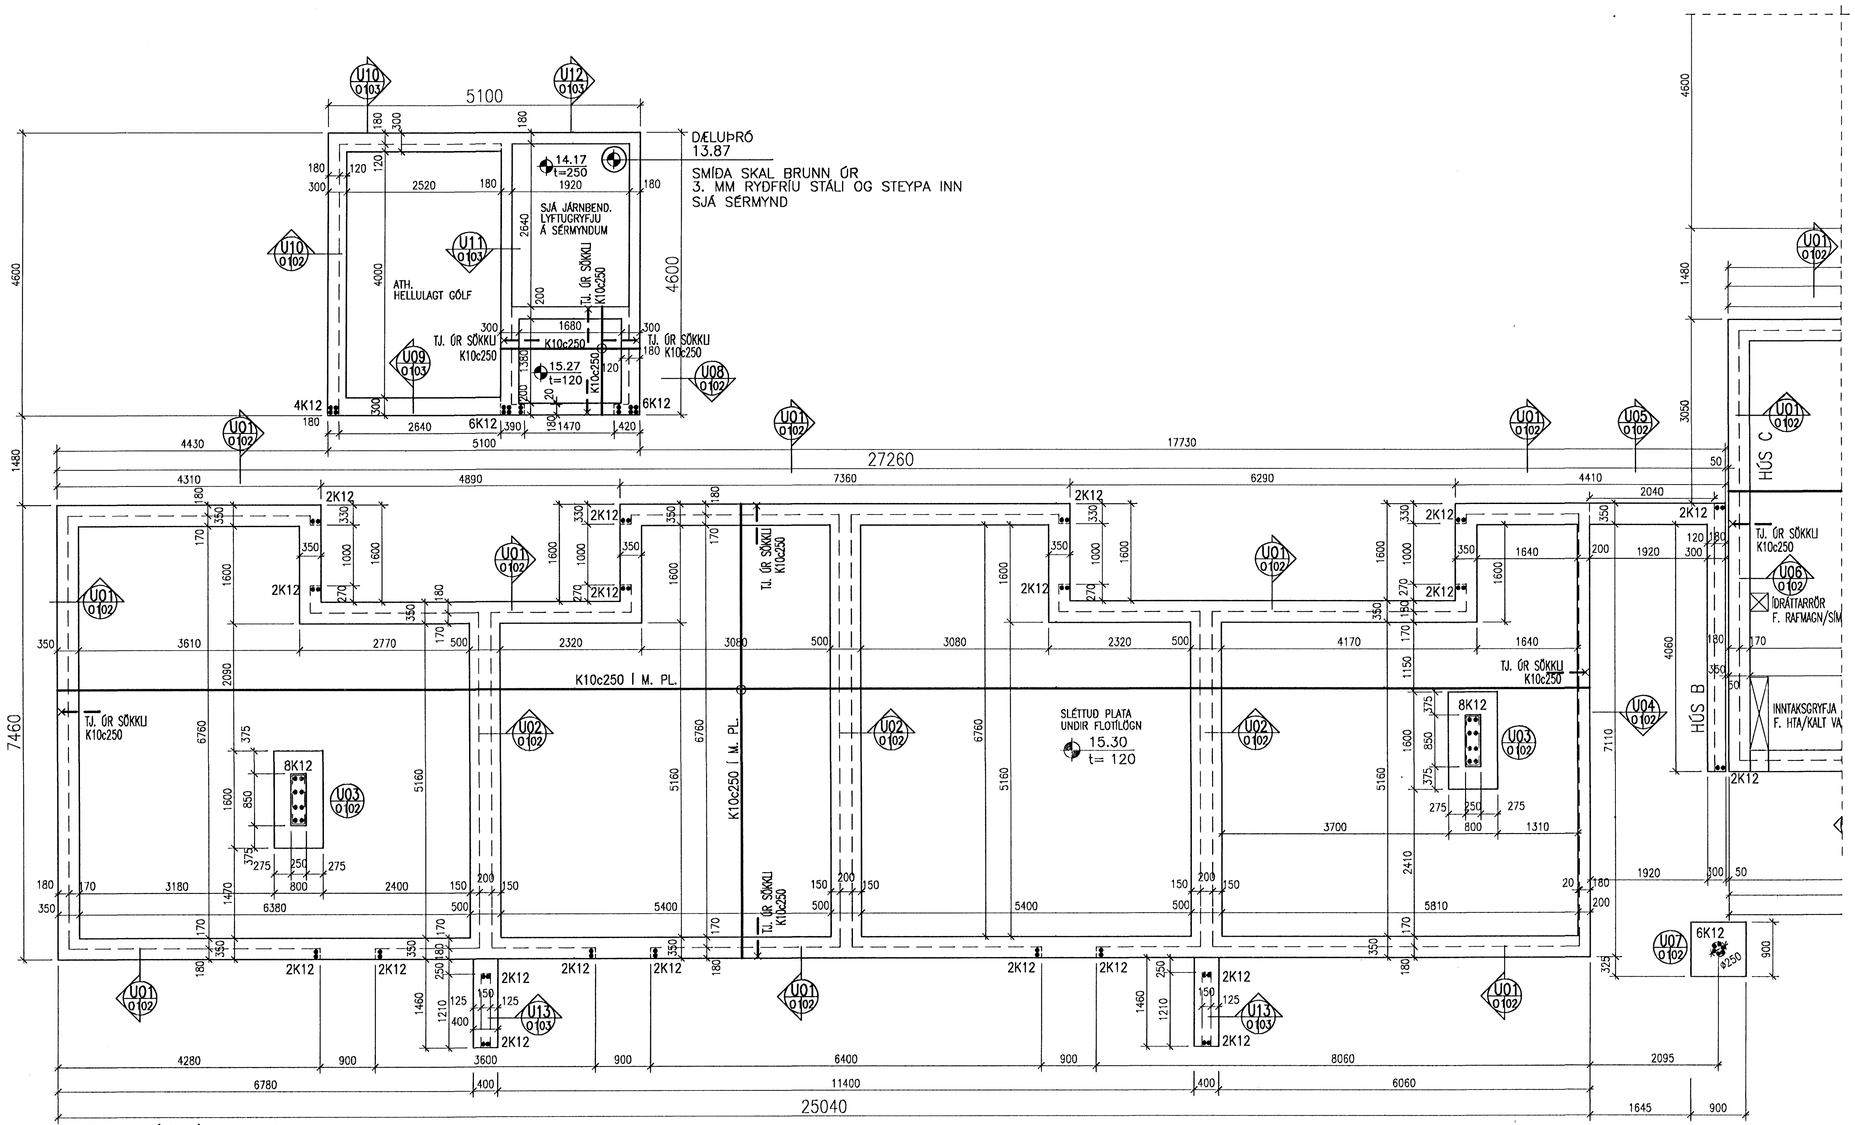
DÆLUBRÓ
13.87
SMÍÐA SKAL BRUNN ÚR
3. MM RYÐFRÍU STÁLI OG STEYPA INN
SJÁ SÉRMYND
14.17
t=250
15.27
t=120
SJÁ JÁRNBEND.
LYFTUGRYFJU
Á SÉRMYNDUM
ATH.
HELLULAGT GÓLF
TJ. ÚR SÖKKLI
K10c250
K10c250 I M. PL.
SLÉTTUÐ PLATA
UNDIR FLOTLÖGN
15.30
t= 120
HÚS B
HÚS C
IÐRÁTTARRÖR
F. RAFMAGN/SÍM
INNTAKSGRYFJA
F. HTA/KALT VA
STUNGUJÁRN Í VEGGENDA:
K12 NÁI 600 MM UPP FYRIR STEYPUSKIL.
K16 NÁI 800 MM UPP FYRIR STEYPUSKIL.
JÁRNBENDING BOTNPLÖTU:
Í STAÐ BENDINGAR SEM SÝND ER Á TEIKNINGU
ER HEIMILT AÐ NOTA RAFSOÐNAR BENDIMOTTUR
K-198 ÚR RIFLUÐU 6 MM STÁLI
MÖSKVASTÆRÐ c 150 MM
SKARA SKAL MOTTUR UM MINNST 2 MÖSKVA
SJÁ SÉRMYNDIR AF SÖKKLUM Á TEIKN, B-02 OG B03
SJÁ SKÝRINGAR Á TEIKN, B-00
1:50
M
HÚS A
HÚS B
HÚS C
HÚS D
HÚS E
HÚS F
HÚS G
BJARKAVELLIR 5-HÚS B, HAFNARFIRÐI
BYGGINGAFÉLAG NÁMSMANNA
BURÐARVIRKI
SÖKKLAR OG BOTNPLATA
GRUNNMYND
VÍÐSJÁ
VERKFRÆÐISTOFA FRV
SKÓLAVÖRÐUSTÍG 3, 101 REYKJAVÍK
SÍMI: 561 9040 OG 561 9043, FAX: 561 9044
NETFANG: vidsja@isgott.is
HANNAÐ JLS TEIKNAÐ JLS
MKV. 1:50
VERKNR. V-06-001
SAMÞ.
SKRÁ Sökklarlgild
TEIKN. NR. B-01
KENNIT. Jón Logi Sigurbjörnsson, 190556-3959
DAGS. 06.06.06
ÚTGÁFA
DAGS.
NAFN