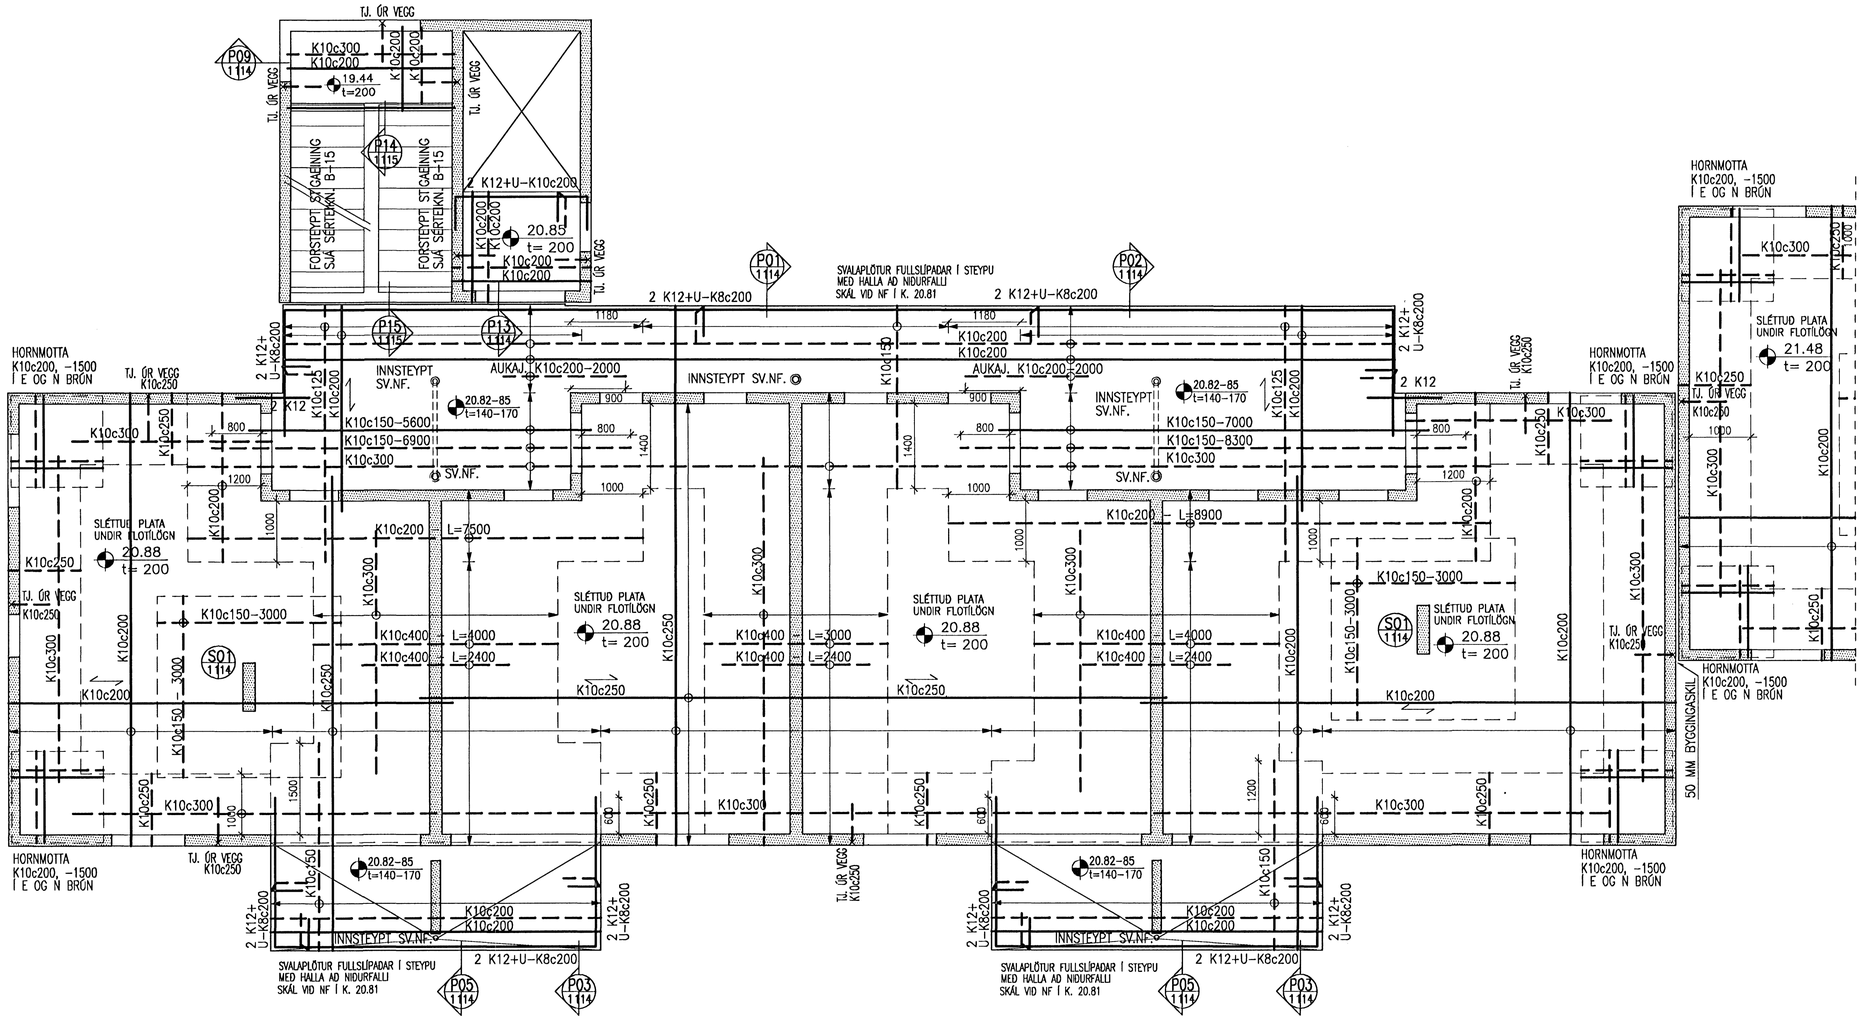

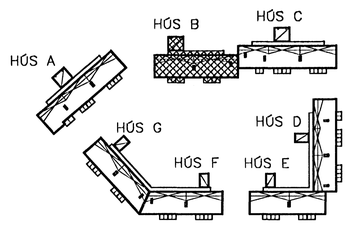

SJÁ PLÖTUR YFIR 1, 3, OG 4. HÆÐ Á TEIKN. B-10, B-12 OG B-13
SJÁ SÉRMYNDIR Á TEIKN. B-14
SJÁ SÉRMYNDIR AF FORSTEYPTUM STIGUM Á TEIKNINGU B-15
SJÁ VEGGJAÁSÝNDIR Á TEIKN. B-20 TIL B-24
SJÁ SKÝRINGAR Á TEIKN, B-00

1:50 1 2 3 4 5 M

BJARKAVELLIR 5-HÚS B, HAFNARFIRDI

BYGGINGAFÉLAG NÁMSMANNA
BURÐARVIRKI
JÁRNABENDING PLÖTU YFIR 2. HÆÐ

				HANNAÐ	ÓG/JLS	TEIKNAÐ	ÓG/JLS
				SAMÞ.		SKRÁ	plötur í gildi
ÚTGÁFA		DAGS.	NAFN	KEYRT	Jón Logi Sigurbjörnsson, 190558-3959	DAGS.	06.06.06

MKV. 1:50 VERKNR. V-06-001
TEIKN. NR. B-11

VÍÐSJÁ
VERKFRÆÐISTOFA FRV
SKÓLAVÖRÐUSTÍG 3, 101 REYKJAVÍK
SÍMI: 561 9040 OG 561 9043, FAX: 561 9044
NETFANG: vidsja@isgott.is