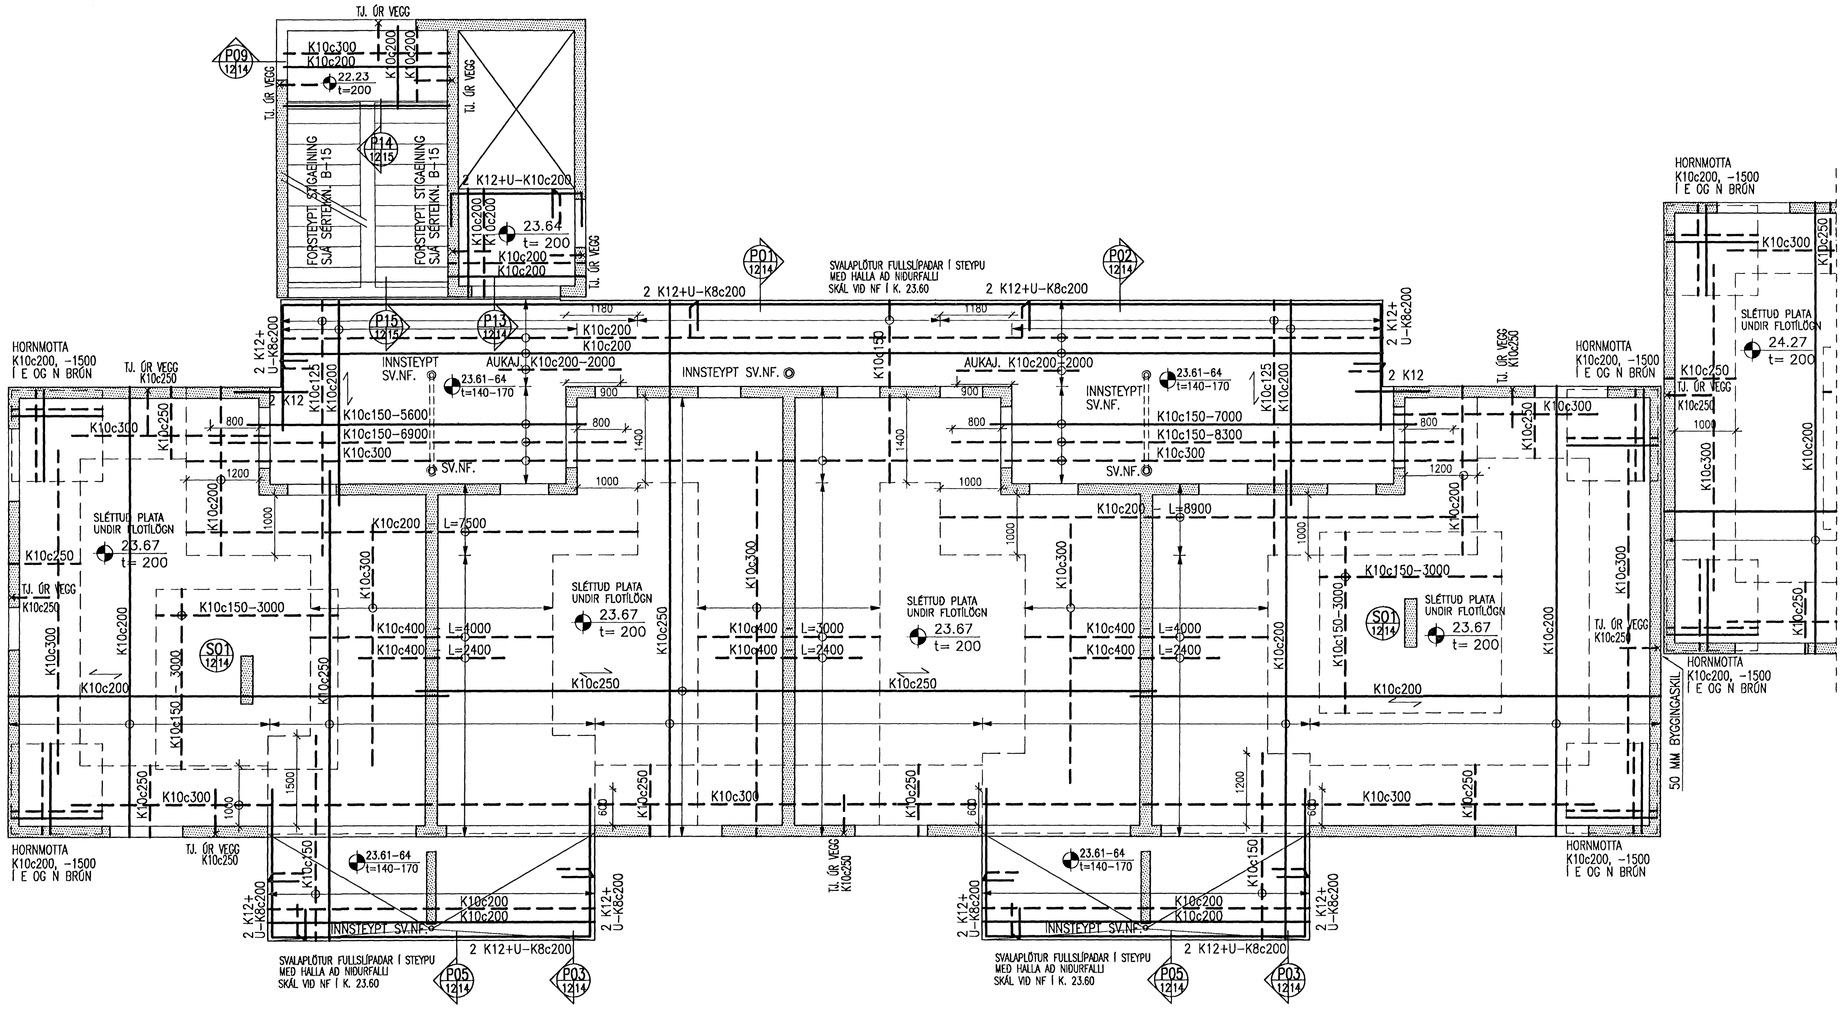

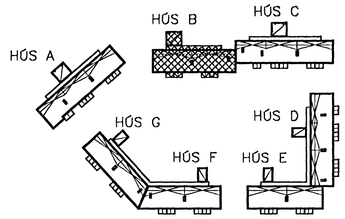

SJÁ PLÖTUR YFIR 1, 2, OG 4. HÆÐ Á TEIKN. B-10, B-11 OG B-13
SJÁ SÉRMYNDIR Á TEIKN. B-14
SJÁ SÉRMYNDIR AF FORSTEYPTUM STIGUM
Á TEIKNINGU B-15
SJÁ VEGGJAÁSÝNDIR Á TEIKN. B-20 TIL B-24
SJÁ SKÝRINGAR Á TEIKN, B-00

1:50 1 2 3 4 5 M

BJARKAVELLIR 5-HÚS B, HAFNARFIRÐI

BYGGINGAFÉLAG NÁMSMANNA
BURÐARVIRKI
JÁRNABENDING PLÖTU YFIR 3. HÆÐ

	Kt. 190657-4809			HANNAÐ ÓG/JLS	TEKNAÐ ÓG/JLS	MKV. 1:50	VERKNR. V-06-001
				SAMÞ.		SKRÁ plötur í gildi	TEKN. NR. B-12
ÓTGÁFA		DAGS.	NAFN	KENNT. Jón Lagi Sigurbjörnsson, 190556-3959		DAGS. 06.06.06	

VÍÐSJÁ
VERKFRÆÐISTOFA FRV
SKÓLAVÖRÐUSTÍG 3, 101 REYKJAVÍK
SÍMI: 561 9040 OG 561 9043, FAX: 561 9044
NETFANG: vidsja@isgott.is