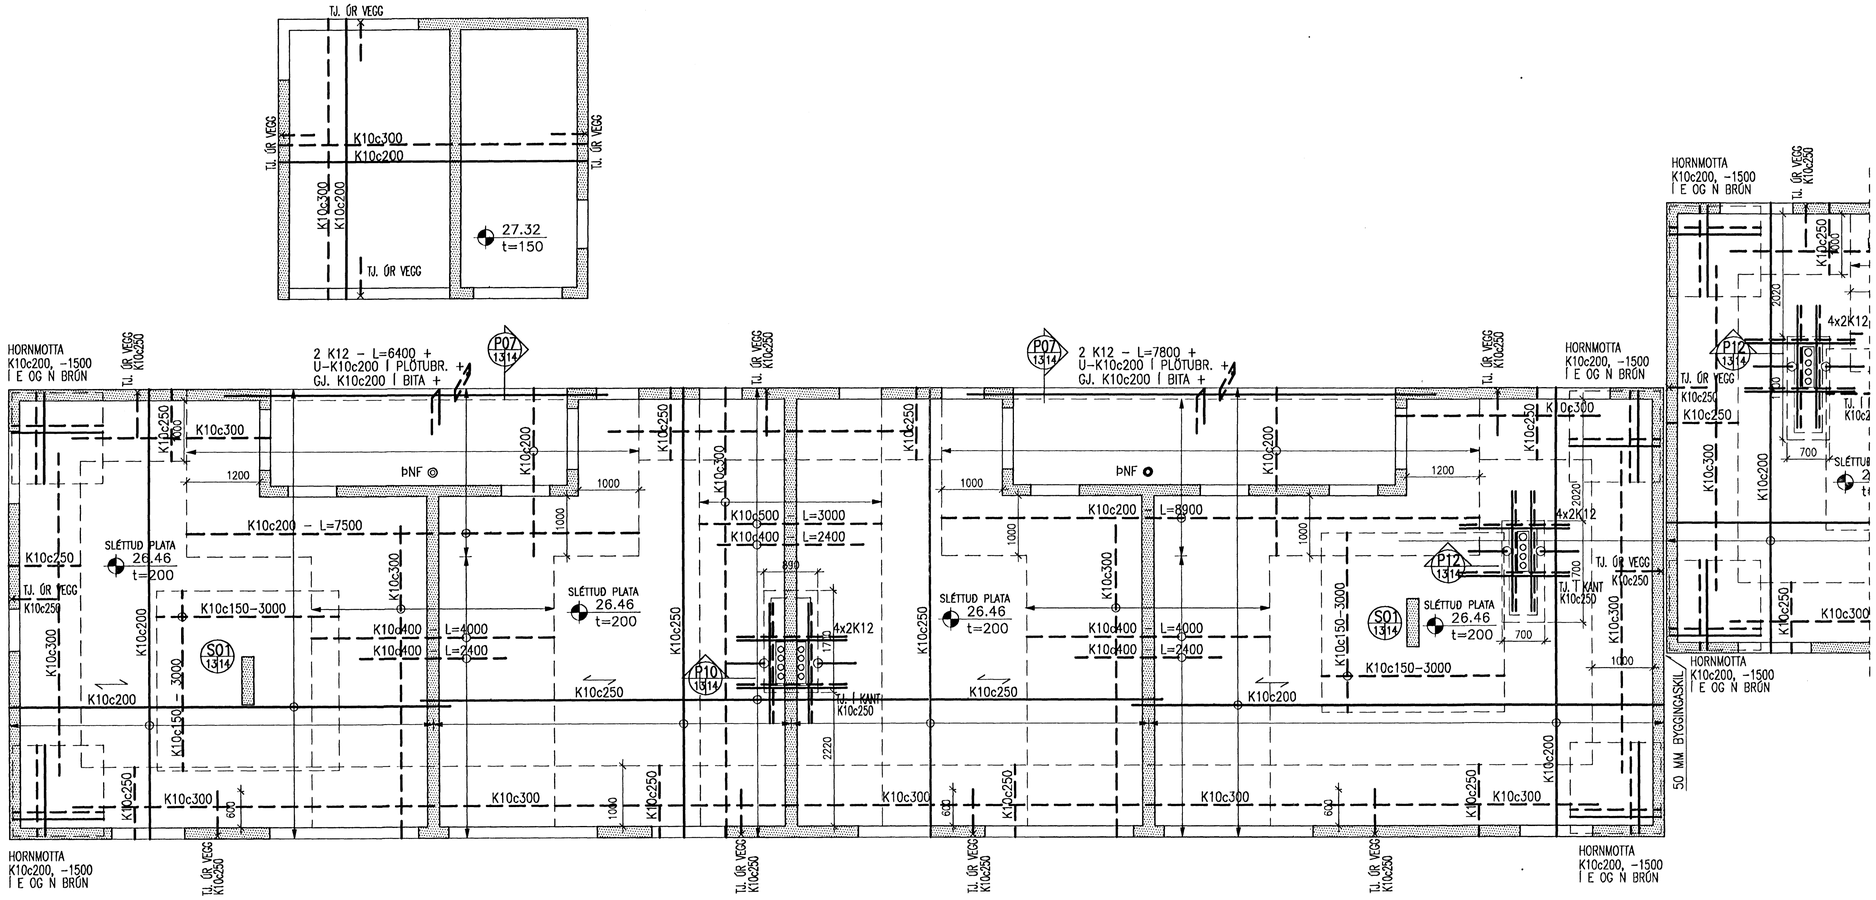

SJÁ PLÖTUR YFIR 1, 2, OG 3. HÆÐ Á TEIKN. B-10, B-11 OG B-12
SJÁ SÉRMYNDIR Á TEIKN. B-14
SJÁ SÉRMYNDIR AF FORSTEYPTUM STIGUM Á TEIKNINGU B-15
SJÁ VEGGJAÁSÝNDIR Á TEIKN. B-20 TIL B-24
SJÁ SKÝRINGAR Á TEIKN, B-00

1:50 1 2 3 4 5 M

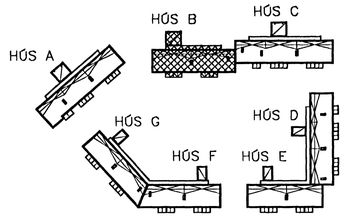

BJARKAVELLIR 5-HÚS B, HAFNARFIRÐI

BYGGINGAFÉLAG NÁMSMANNA
BURÐARVIRKI
JÁRNABENDING PLÖTU YFIR 4. HÆÐ

				HANNAÐ: ÓG/JLS	TEIKNAÐ: ÓG/JLS	MKV. 1:50	VERKNR. V-06-001
				SAMÞ.	SKRÁ plötur í gildi	TEIKN. NR. B-13	
ÚTGÁFA		DAGS.	NAFN	KENNT: Jón Logi Sigurbjörnsson, 190558-3959	DAGS: 06.06.06		

VÍÐSJÁ
VERKFRÆÐISTOFA FRV
SKÓLAVÖRÐUSTÍG 3, 101 REYKJAVÍK
SÍMI: 561 9040 OG 561 9043, FAX: 561 9044
NETFANG: vidsja@isgott.is