
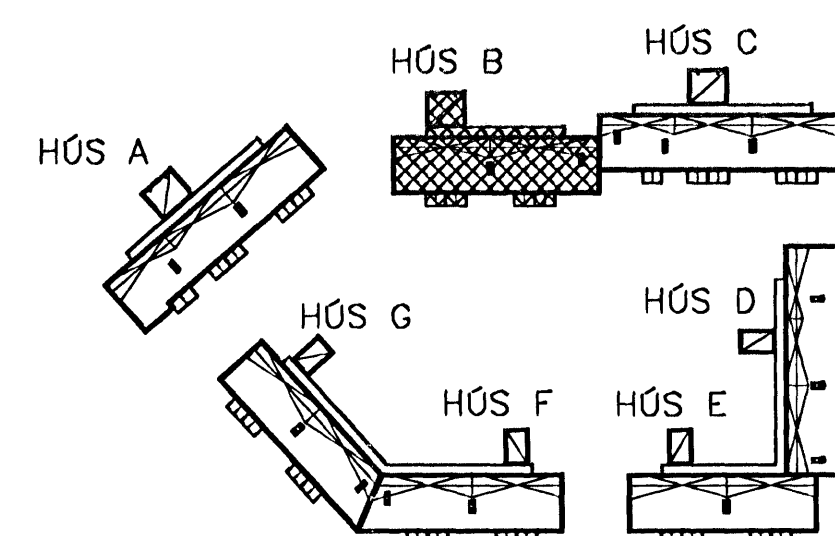
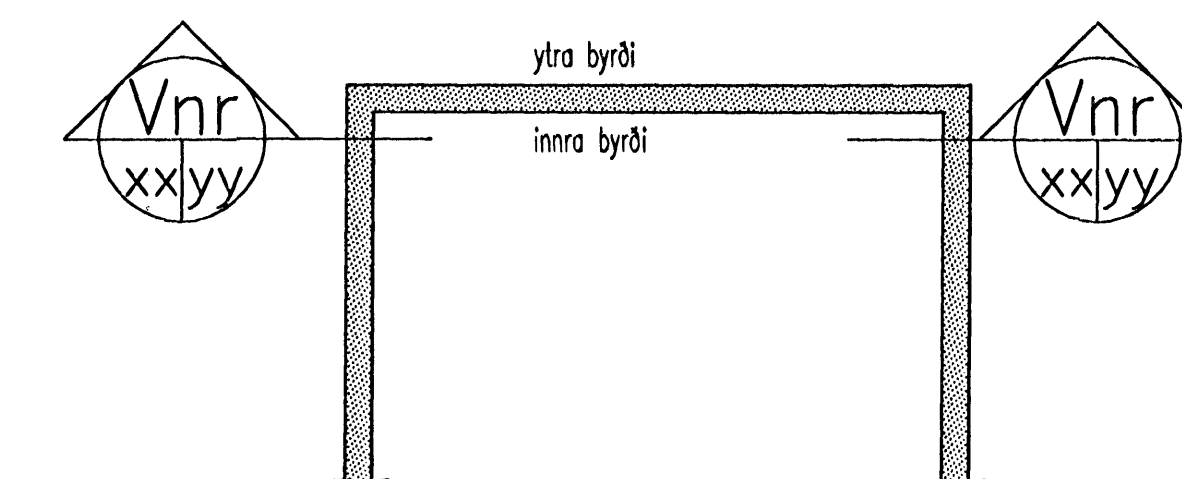


SKÝRINGAR VÍÐ MERKINGAR
Á VEGGJAÁSYNDUM.

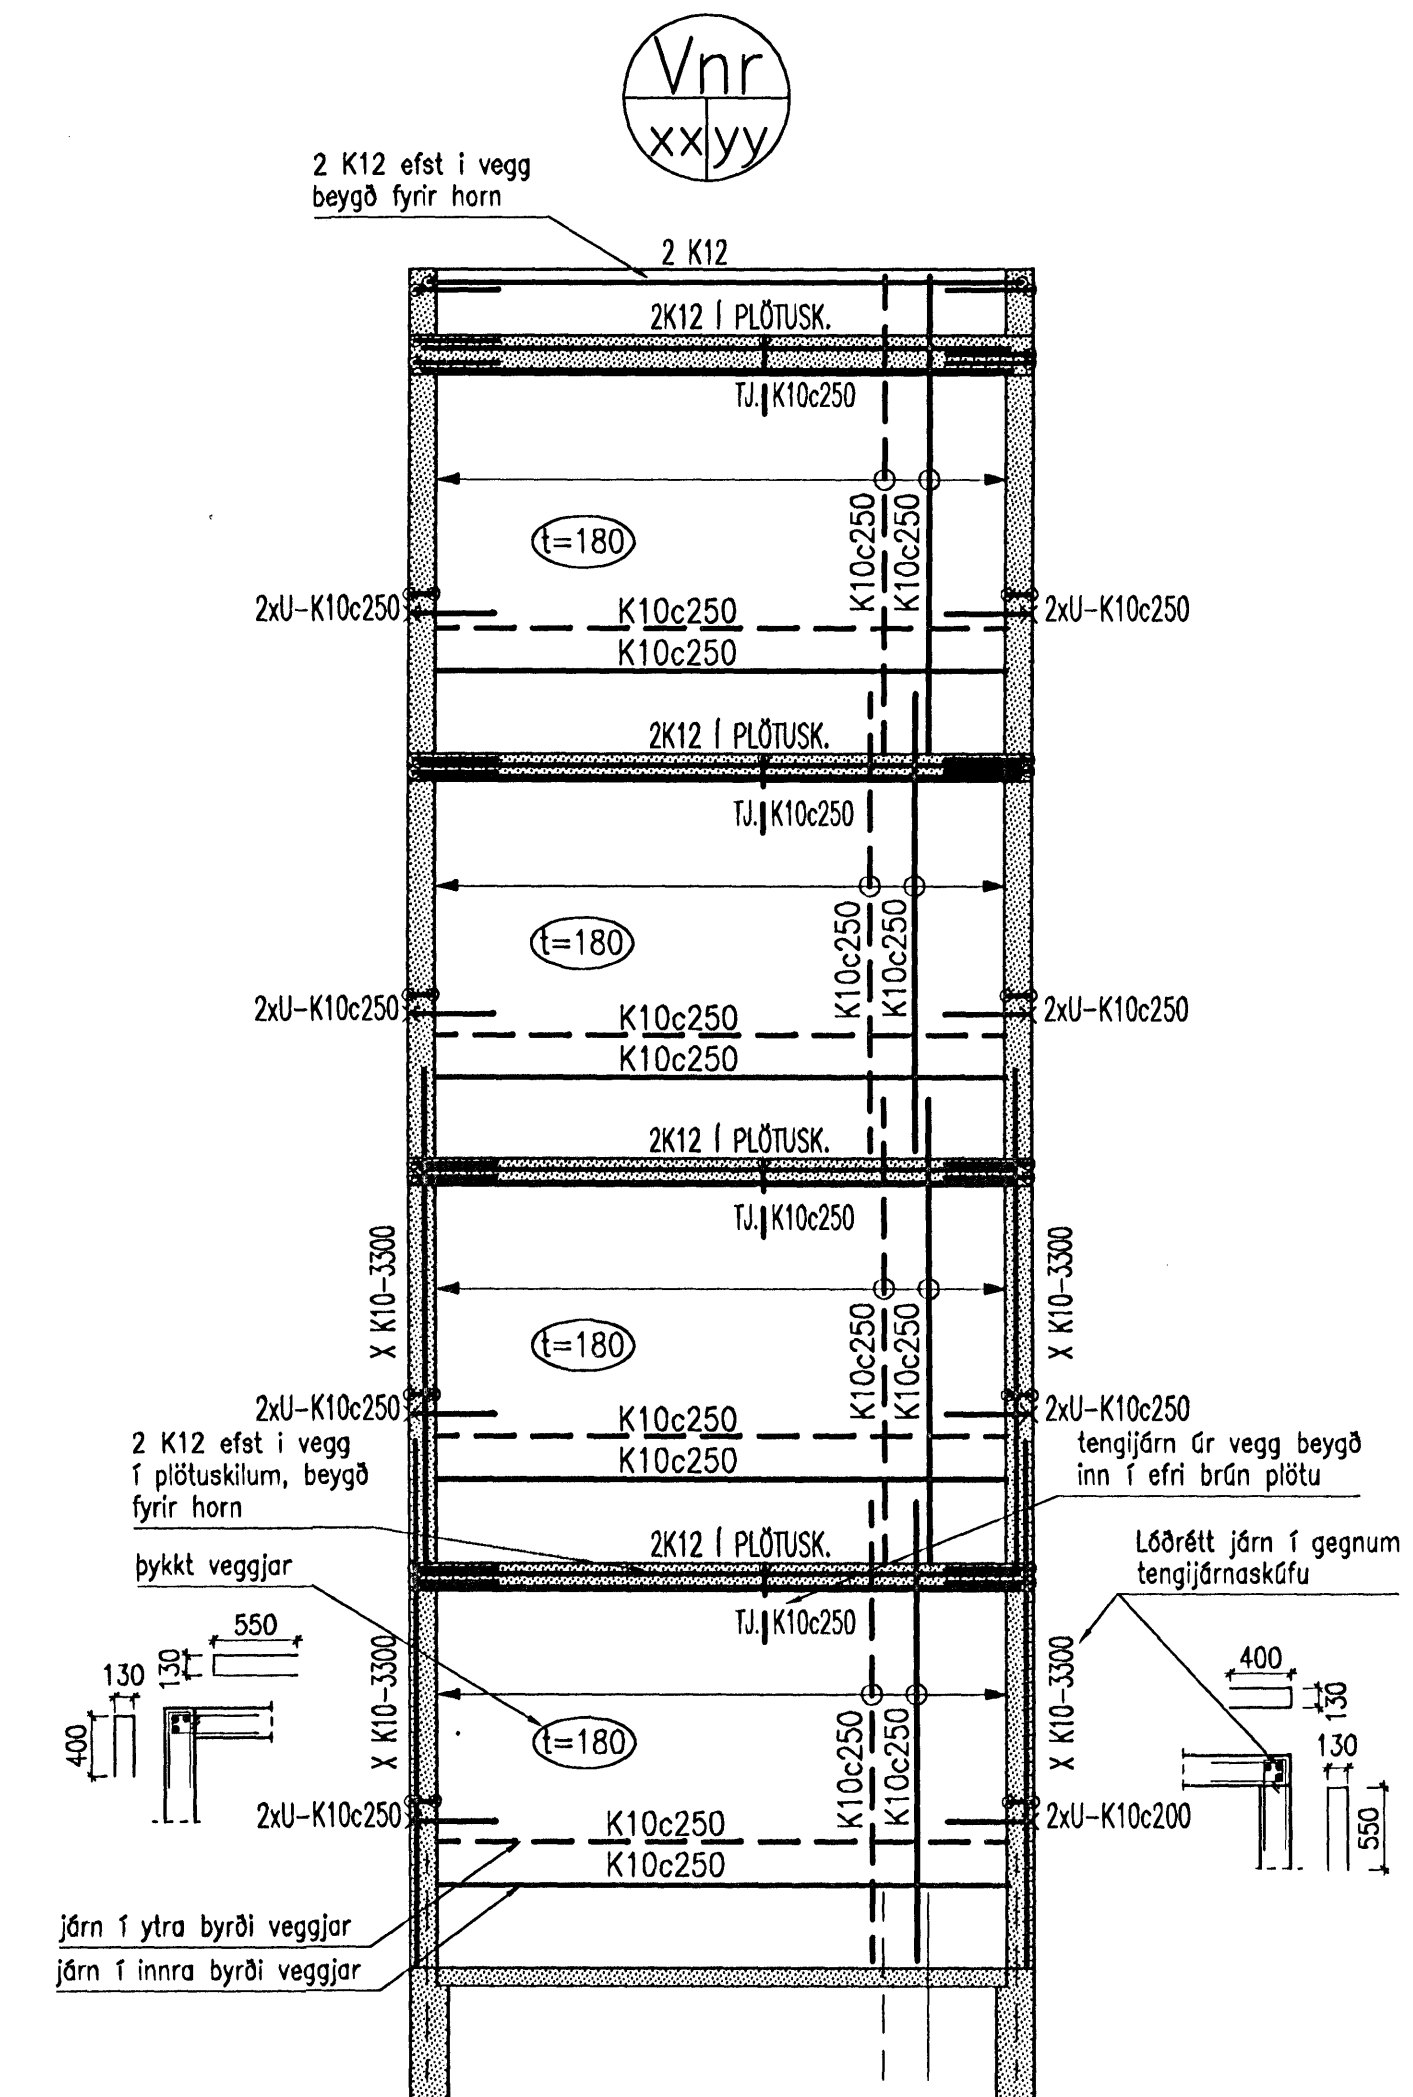

SJÁ ÁSYNDIR VEGGJA Á TEIKNINGUM B-21 TIL B-24
SJÁ SKÝRINGAR Á TEIKN, B-00

BYGGINGA- BURDARVIRKI JÁRN- BENDING VEGGJA YFIRLITSBLAD	HANNAÐ JLS/06	TEIKNAD JLS/06	MÁL. 1:100, 1:50	VERUR V-06-001
	SKAÐ. JLS/06	SKAÐ. Veggr- þeyfir	TEKJ. NR. B-20	
	SKAÐ. Kári Lótt Svobrásson, 190558-3958	SKAÐ. 06.06.06		

VÍÐSJÁ
VERKFRÉDISTOFA FRV
SKO. LAUGRÓUSTIG 3, 101 REYKJAVÍK
SÍMI: 561 9040 DD 561 9043, FAX: 561 9044
NETTANGI: víðsjá@regg.is