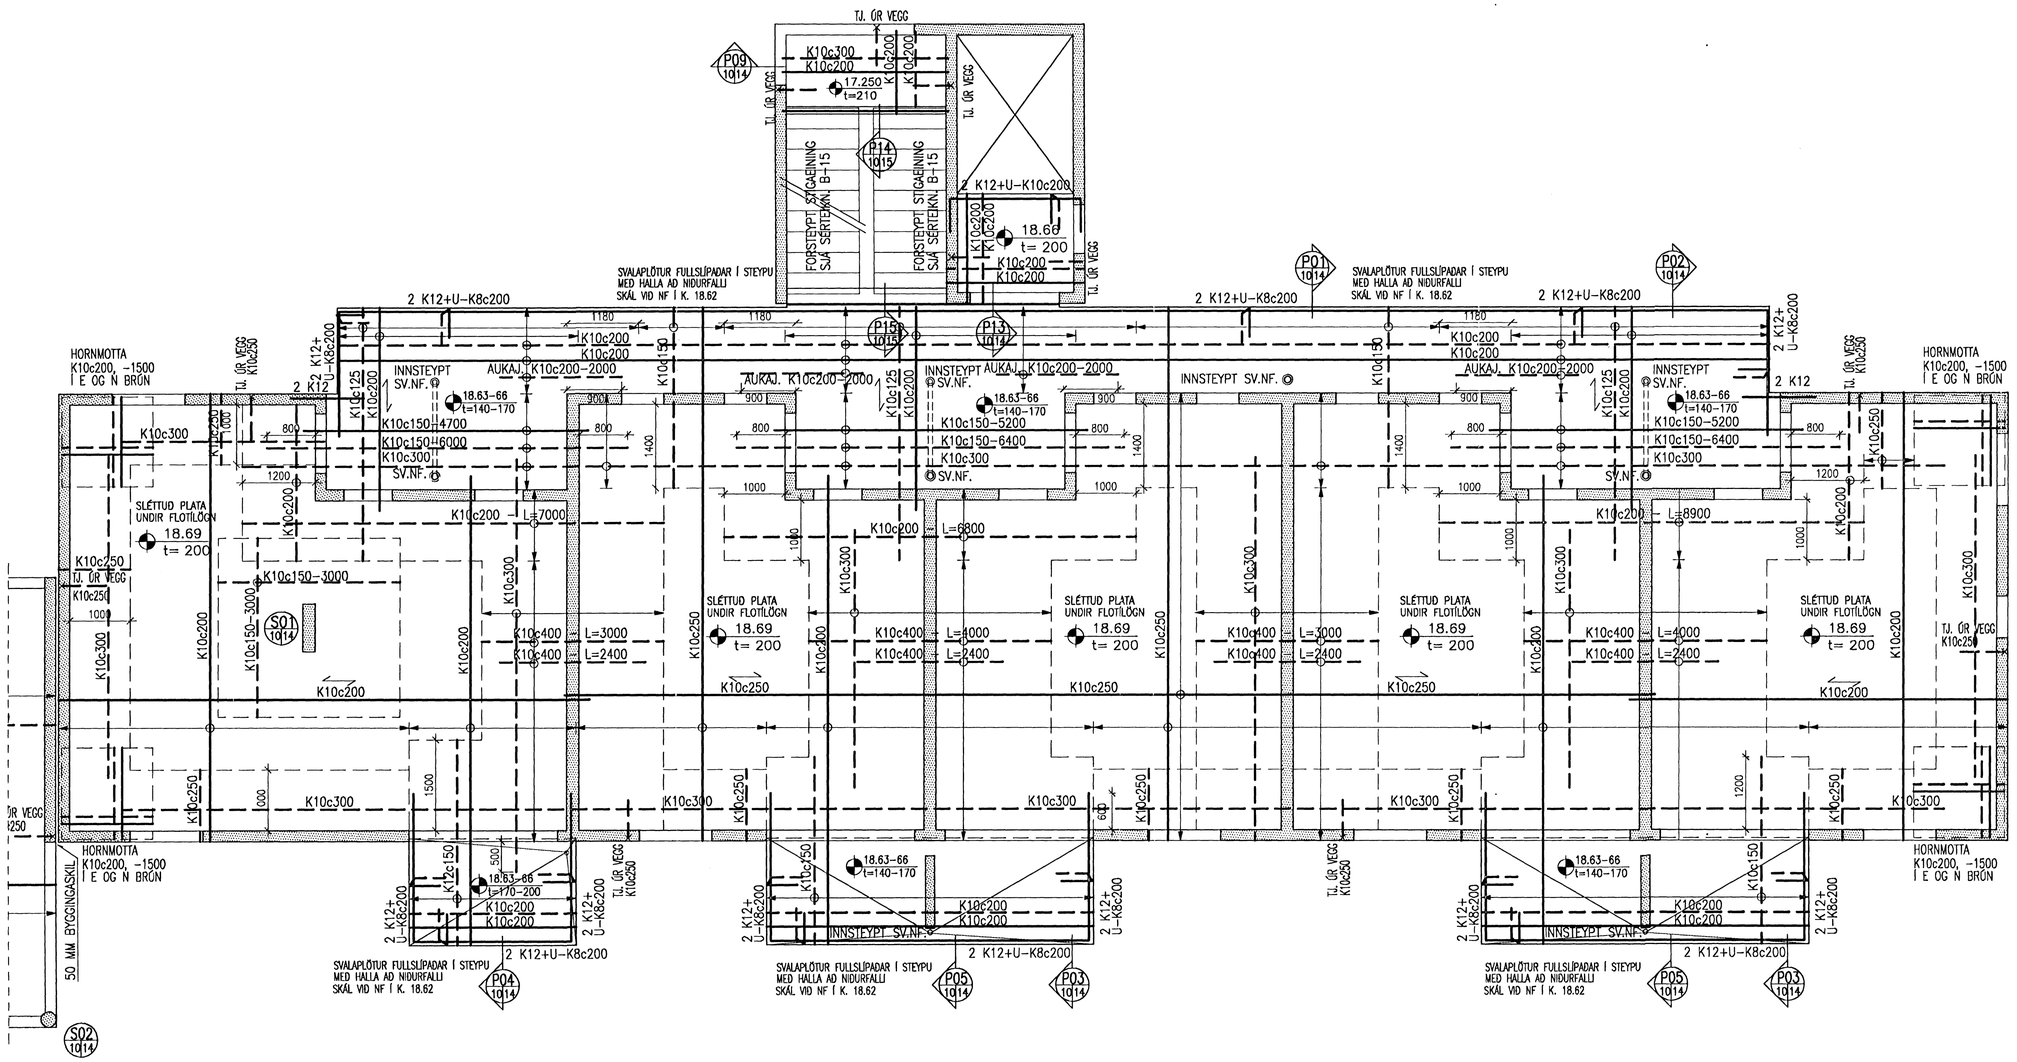

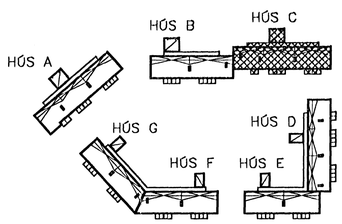

SJÁ PLÖTUR YFIR 2, 3, OG 4. HÆÐ Á TEIKN. B-11, B-12 OG B-13
SJÁ SÉRMYNDIR Á TEIKN. B-14
SJÁ SÉRMYNDIR AF FORSTEYPTUM STIGUM Á TEIKNINGU B-15
SJÁ VEGGJAÁSÝNDIR Á TEIKN. B-20 TIL B-25
SJÁ SKÝRINGAR Á TEIKN, B-00

1:50 1 2 3 4 5 M

BJARKAVELLIR 5-HÚS C, HAFNARFIRÐI

BYGGINGAFÉLAG NÁMSMANNA
BURÐARVIRKI
JÁRNBENDING PLÖTU YFIR 1. HÆÐ

HANNAÐ ÓG/JLS	TEIKNAÐ ÓG/JLS	MKV. 1:50	VERKNR. V-06-001
SAMÞ.		SKRÁ plötur 1 gildi	TEIKN. NR. B-10
KENNT. Jón Logi Sigurbjörnsson, 190558-3959		DAGS. 06.06.06	

Kt. 190557-4800

ÓTGÁFA | DAGS. | NAFN

VÍÐSJÁ
VERKFRÆÐISTOFA FRV
SKÓLAVÖRÐUSTÍG 3, 101 REYKJAVÍK
SÍMI: 561 9040 OG 561 9043, FAX: 561 9044
NETFANG: vidsja@isgatt.is