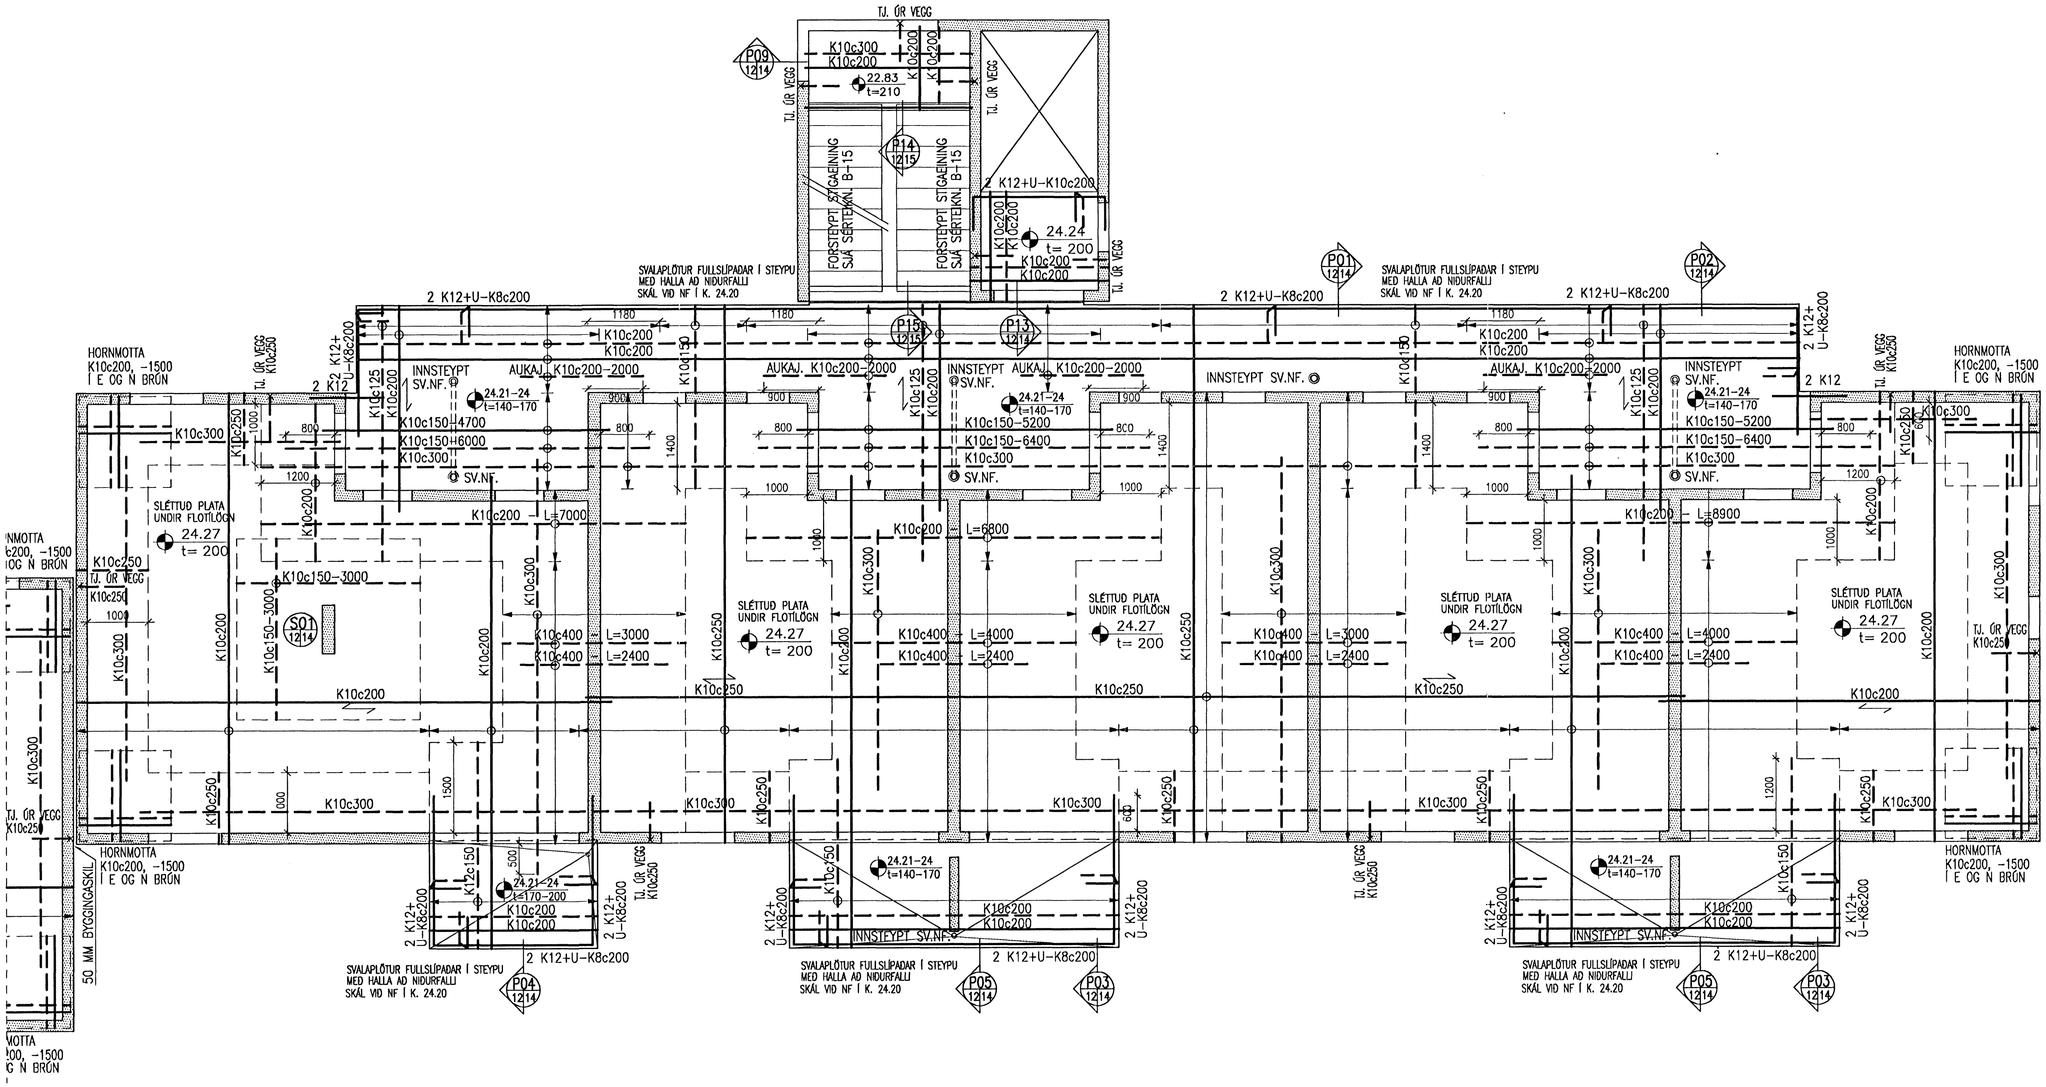

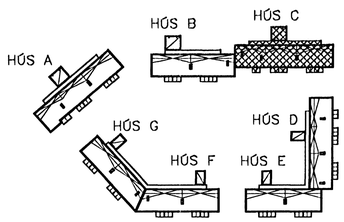

SJÁ PLÖTUR YFIR 1, 2, OG 4. HÆÐ Á TEIKN. B-10, B-11 OG B-13
SJÁ SÉRMYNDIR Á TEIKN. B-14
SJÁ SÉRMYNDIR AF FORSTEYPTUM STIGUM Á TEIKNINGU B-15
SJÁ VEGGJAÁSÝNDIR Á TEIKN. B-20 TIL B-25
SJÁ SKÝRINGAR Á TEIKN, B-00

1:50 1 2 3 4 5 M

BJARKAVELLIR 5-HÚS C, HAFNARFIRDI

BYGGINGAFÉLAG NÁMSMANNA
BURDARVIRKI
JÁRNBENDING PLÖTU YFIR 3. HÆÐ

HANNAD ÓG/JLS	TEKNAD ÓG/JLS	MKV. 1:50	VERKNR. V-06-001
SAMB.		SKRÁ plötur 1 gildi	TEKN. NR. B-12
KENNT. Jón Lögi Sigurbjörnsson, 190558-3959		DAGS. 06.06.06	

VÍÐSJÁ
VERKFRÆDISTOFA FRV
SKÓLAVÖRDUSTÍG 3, 101 REYKJAVÍK
SÍMI: 561 9040 OG 561 9043, FAX: 561 9044
NETFANG: vidsja@isgatt.is