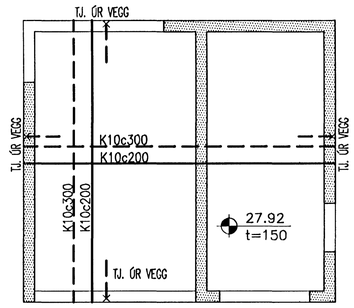

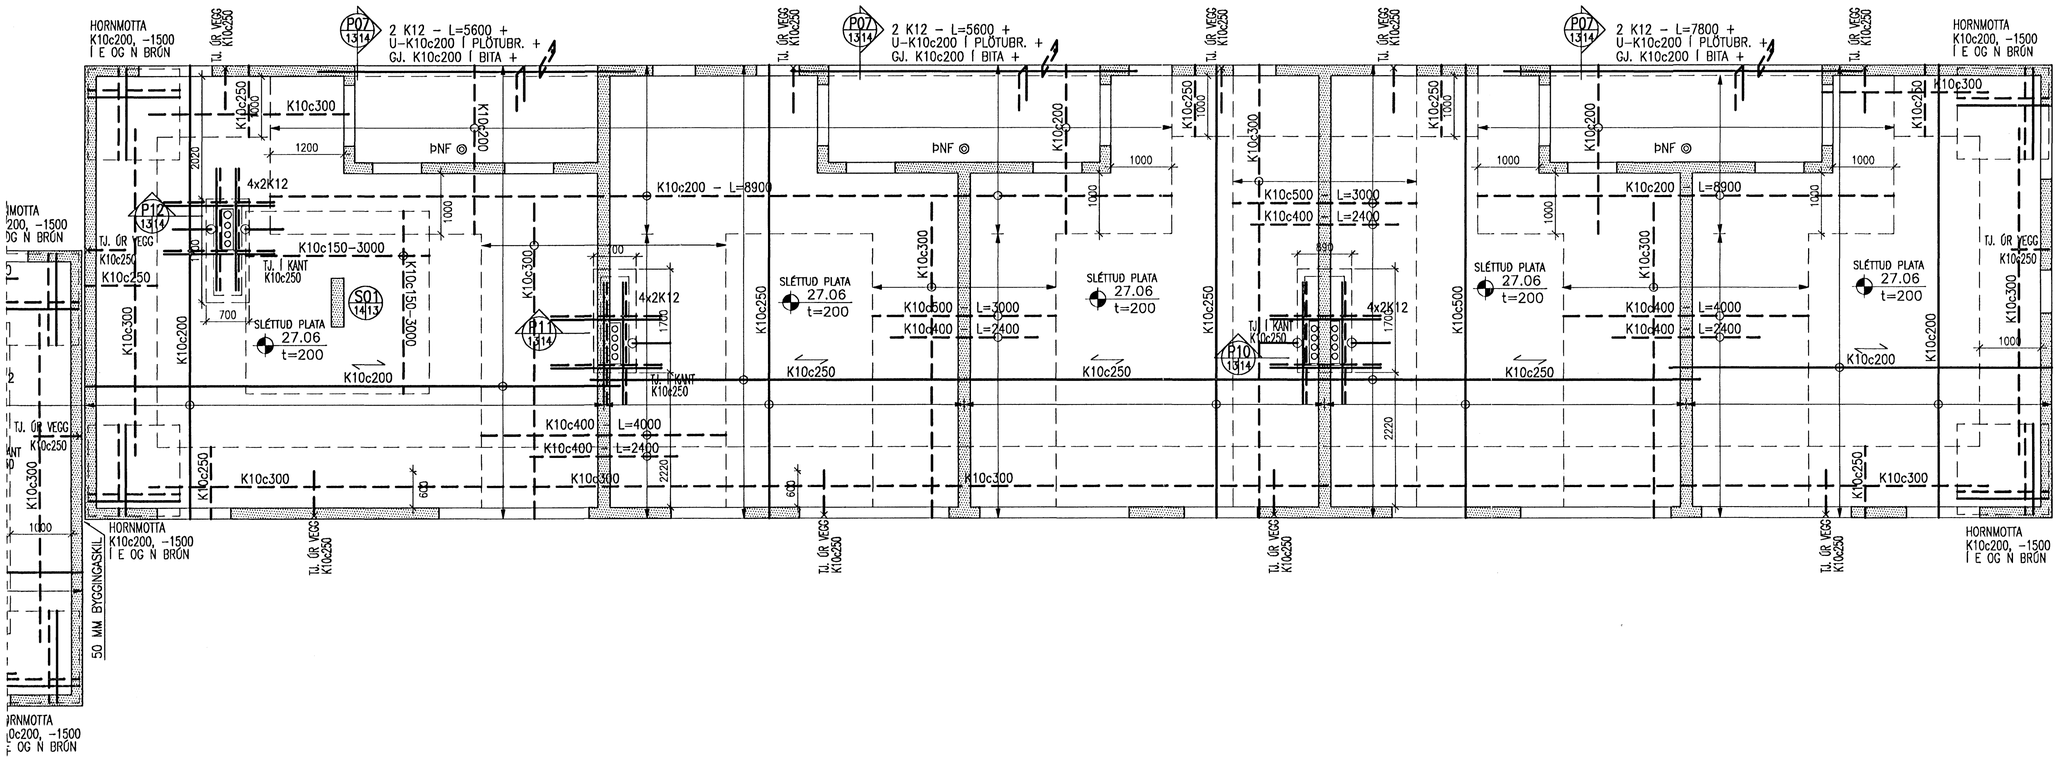

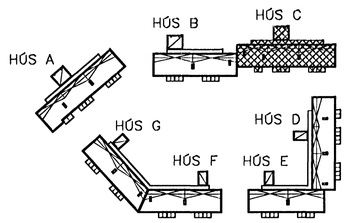

SJÁ PLÖTUR YFIR 1, 2, OG 3. HÆÐ Á TEIKN. B–10, B–11 OG B–12
SJÁ SÉRMYNDIR Á TEIKN. B–14
SJÁ SÉRMYNDIR AF FORSTEYPTUM STIGUM Á TEIKNINGU B–15
SJÁ VEGGJAÁSÝNDIR Á TEIKN. B–20 TIL B–25
SJÁ SKÝRINGAR Á TEIKN, B–00

1:50 1 2 3 4 5 M

BJARKAVELLIR 5–HÚS C, HAFNARFIRÐI

BYGGINGAFÉLAG NÁMSMANNA
BURÐARVIRKI
JÁRNBENDING PLÖTU YFIR 4. HÆÐ

Kt. 1[illegible]-4959

HANNAÐ	ÓG/JLS	TEIKNAÐ	ÓG/JLS	MKV.	1:50
SAMÞ.				SKRÁ	plötur 1 gild
ÚTGÁFA		DAGS.	NAFN	KENNT.	Jón Logi Sigurðsson 190558-3959
				DAGS.	06.06.06

VERKNR. V-06-001
TEIKN. NR. B-13

VÍÐSJÁ
VERKFRÆÐISTOFA FRV
SKÚLAVÖRÐUSTÍG 3, 101 REYKJAVÍK
SÍMI: 561 9040 OG 561 9043, FAX: 561 9044
NETFANG: vidsjo@isgott.is