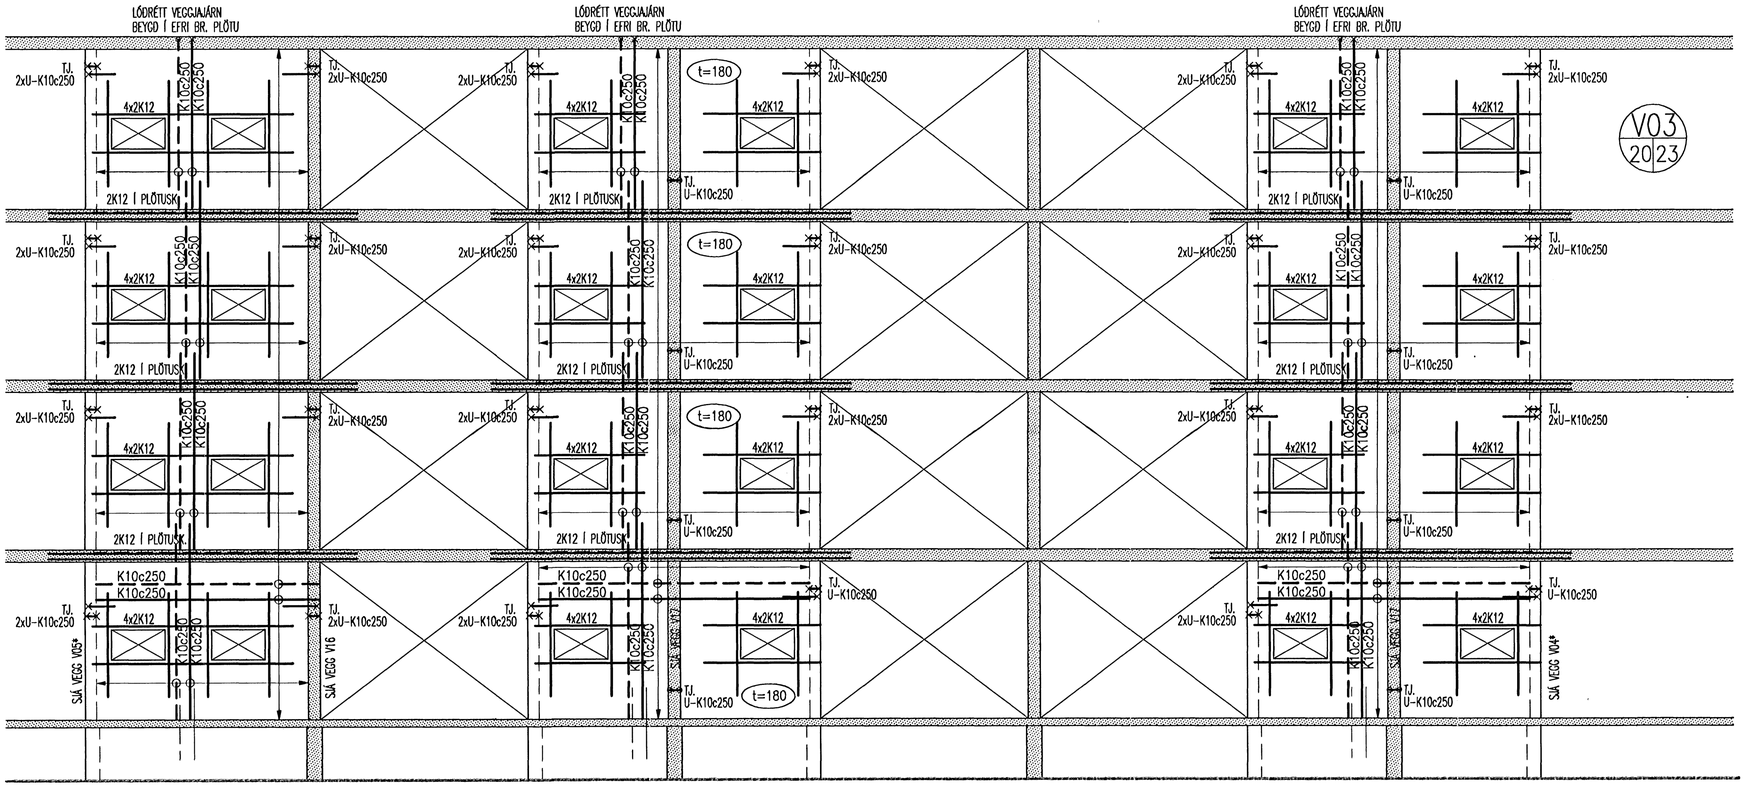

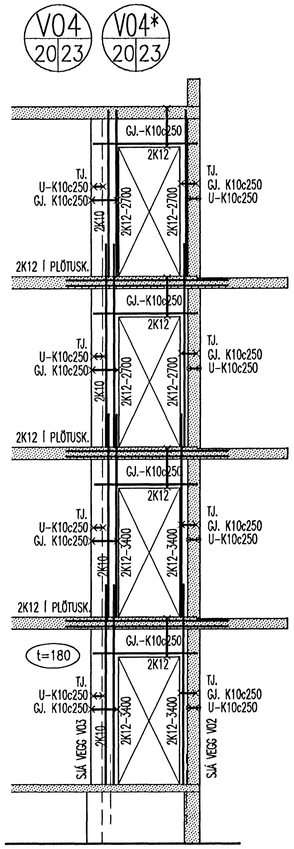

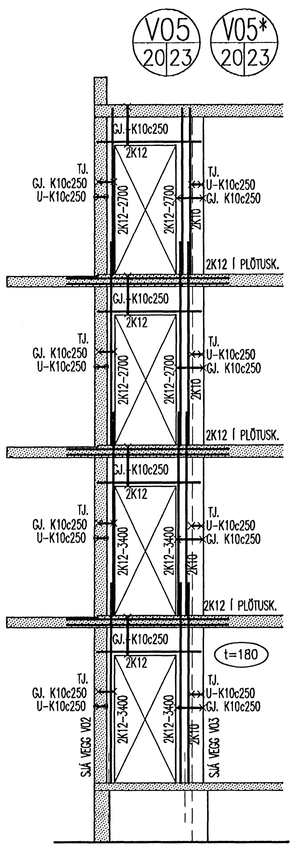

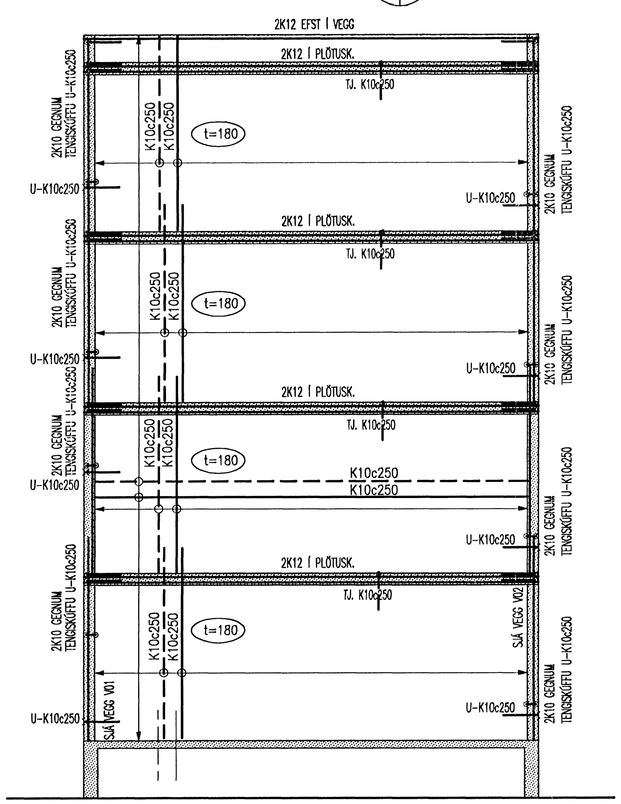

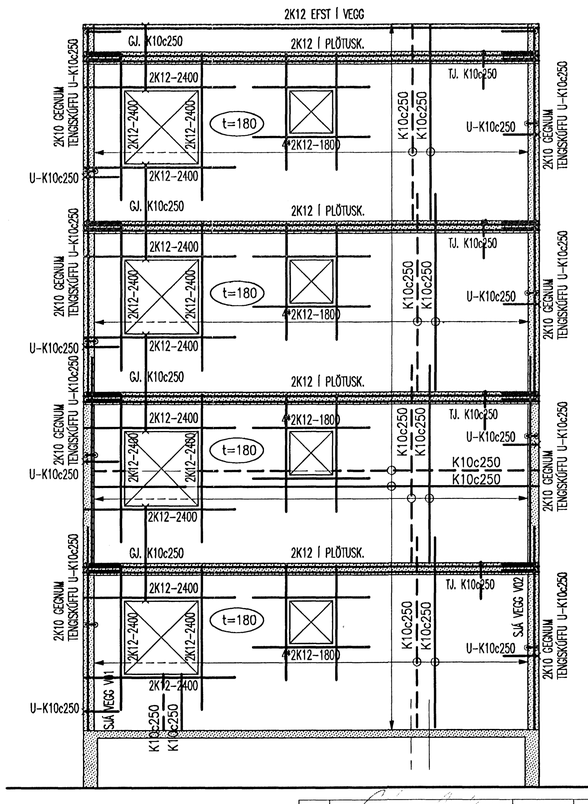

SJÁ YFIRLITSMYND VEGGJA Á TEIKNINGU B-20
SJÁ SKÝRINGAR Á TEIKN. B-00

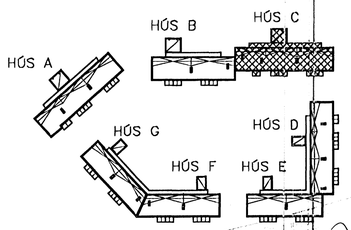

BJARKAVELLIR 5-HÚS C, HAFNARFIRÐI

BYGGINGAFÉLAG NÁMSMANNA
BURÐARVIRKI
JÁRNBENDING VEGGJA
ÁSÝNDIR: V03 TIL V07

ÚTGÁFA		DAGS.	HANN	HANNAÐ ÓG/JLS	TEIKNAÐ ÓG/JLS
				SAMÞ.	SKRÁ Veggir-forsmíðir
				KENNIT. Jón Logi Sigurbjörnsson, 190558-3959	DAGS. 06.06.06

MKV. 1:50 | VERKNR. V-06-001 | TEIKN. NR. B-23

VÍÐSJÁ
VERKFRÆÐISTOFA FRV
SKÓLAVÖRÐUSTÍG 3, 101 REYKJAVÍK
SÍMI: 561 9040 OG 561 9043, FAX: 561 9044
NETFANG: vidsja@liggalt.is