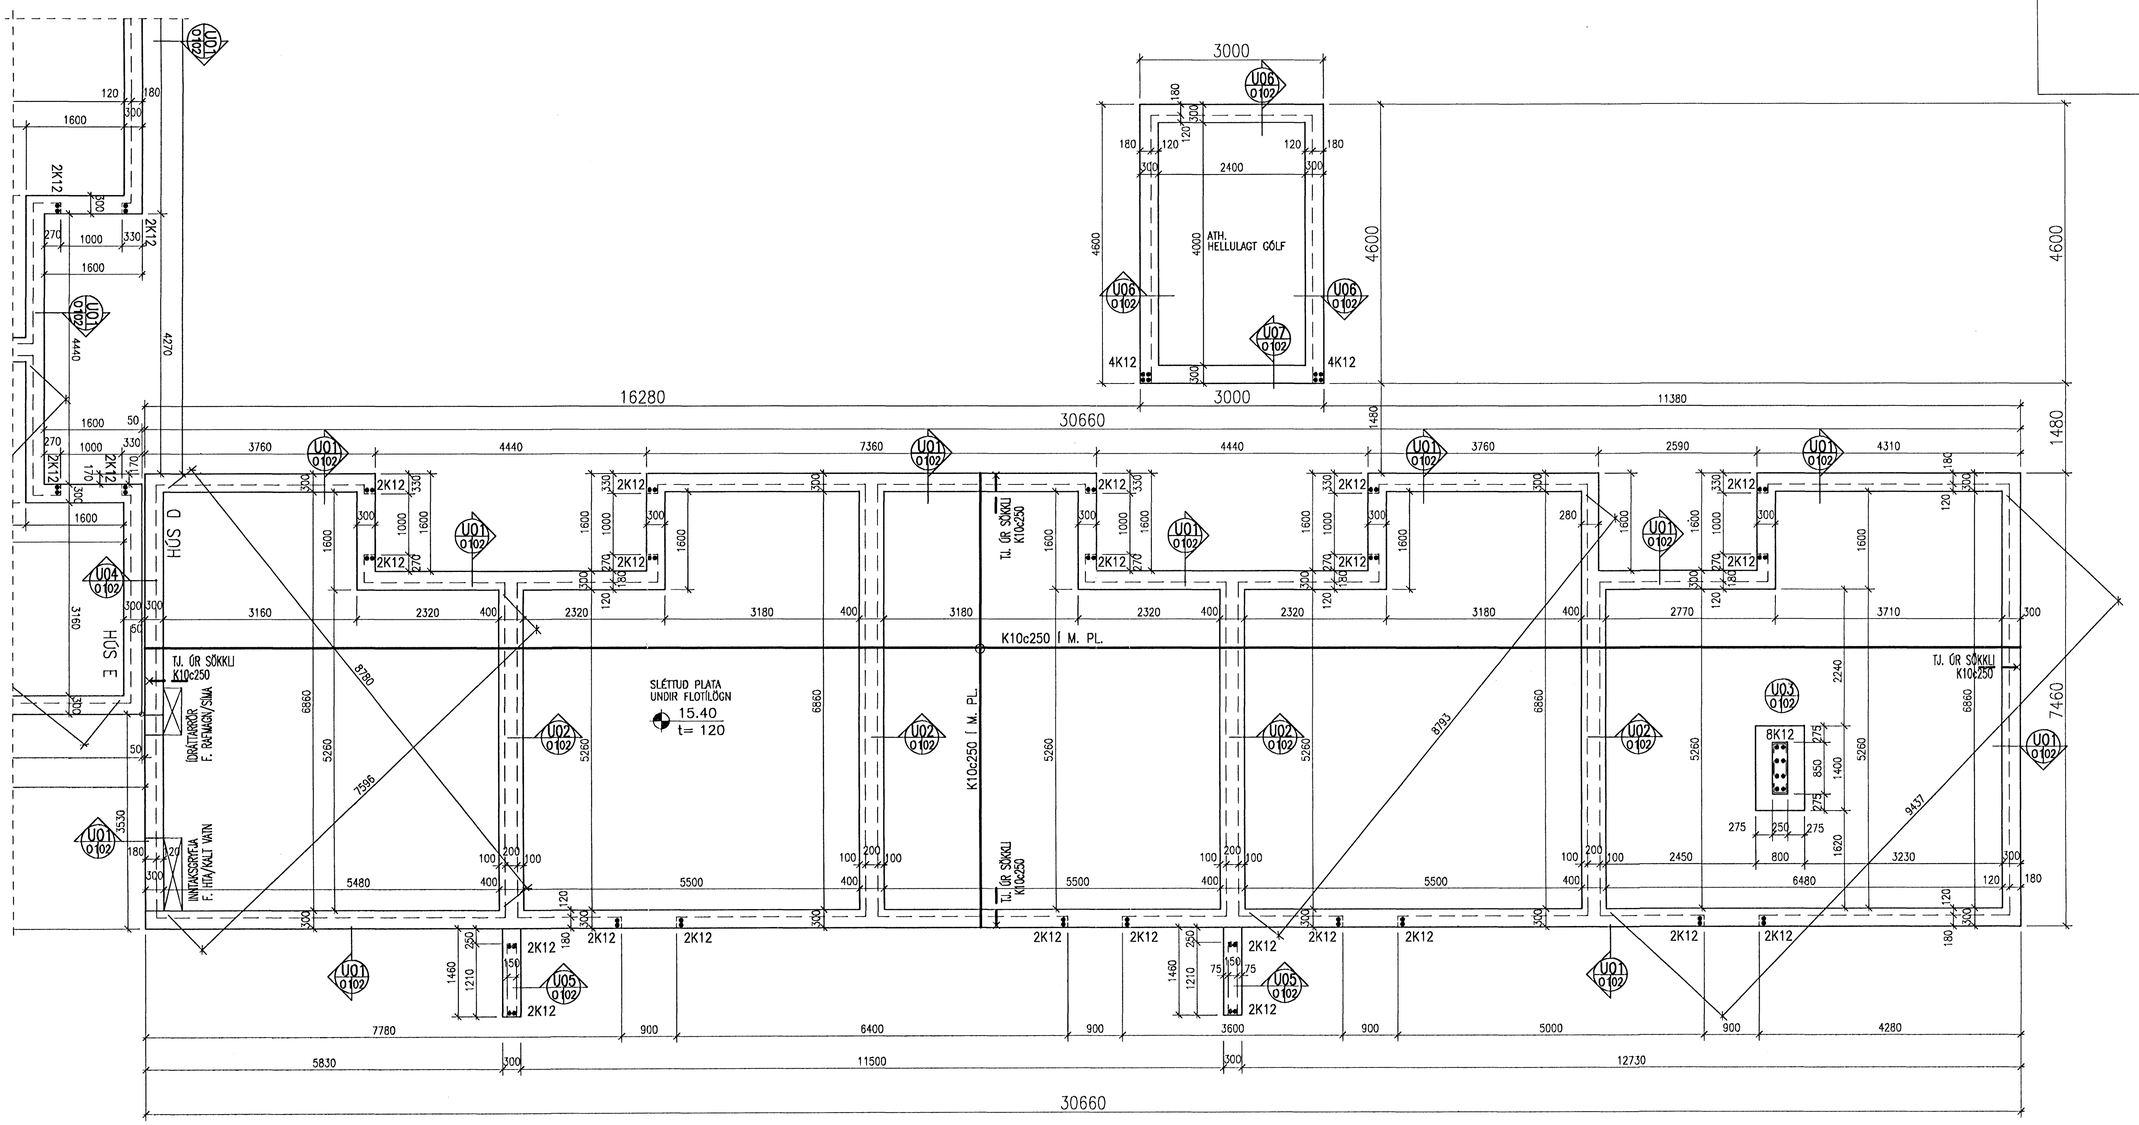

STUNGUJÁRN Í VEGGENDA:

K12 NÁI 600 MM UPP FYRIR STEYPUSKIL.
K16 NÁI 800 MM UPP FYRIR STEYPUSKIL.

JÁRNBENDING BOTNPLÖTU:

Í STAÐ BENDINGAR SEM SÝND ER Á TEIKNINGU ER HEIMILT AÐ NOTA RAFSOÐNAR BENDIMOTTUR K–198 ÚR RIFLUÐU 6 MM STÁLI MÖSKVASTÆRÐ c 150 MM SKARA SKAL MOTTUR UM MINNST 2 MÖSKVA

SJÁ SÉRMYNDIR AF SÖKKLUM Á TEIKN. B–02
SJÁ SKÝRINGAR Á TEIKN. B–00

1:50 1 2 3 4 5 M

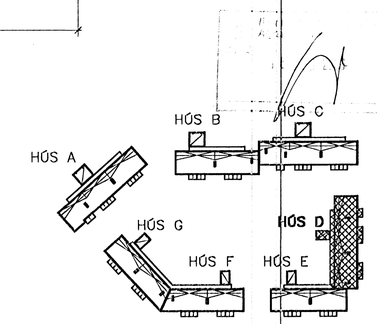

BJARKAVELLIR 5–HÚS D, HAFNARFIRÐI

BYGGINGAFÉLAG NÁMSMANNA
BURÐARVIRKI
SÖKKLAR OG BOTNPLATA
GRUNNMYND

HANNAÐ ULS	TEIKNAÐ ULS	MKV. 1:50	VERKNR. V-06-001		
SAMÞ.		SKOÐ Sökklar/gólf	TEIKN. NR. B-01		
KENNIT Jón Logi Sigurbjörnsson, 190558–3959		DAGS. 06.06.06			
ÚTGÁFA		DAGS.	NAFN		

VÍÐSJÁ
VERKFRÆÐISTOFA FRV
SKÓLAVÖRÐUSTÍG 3, 101 REYKJAVÍK
SÍMI: 561 9040 OG 561 9043, FAX: 561 9044
NETFANG: vidsja@vidsja.is