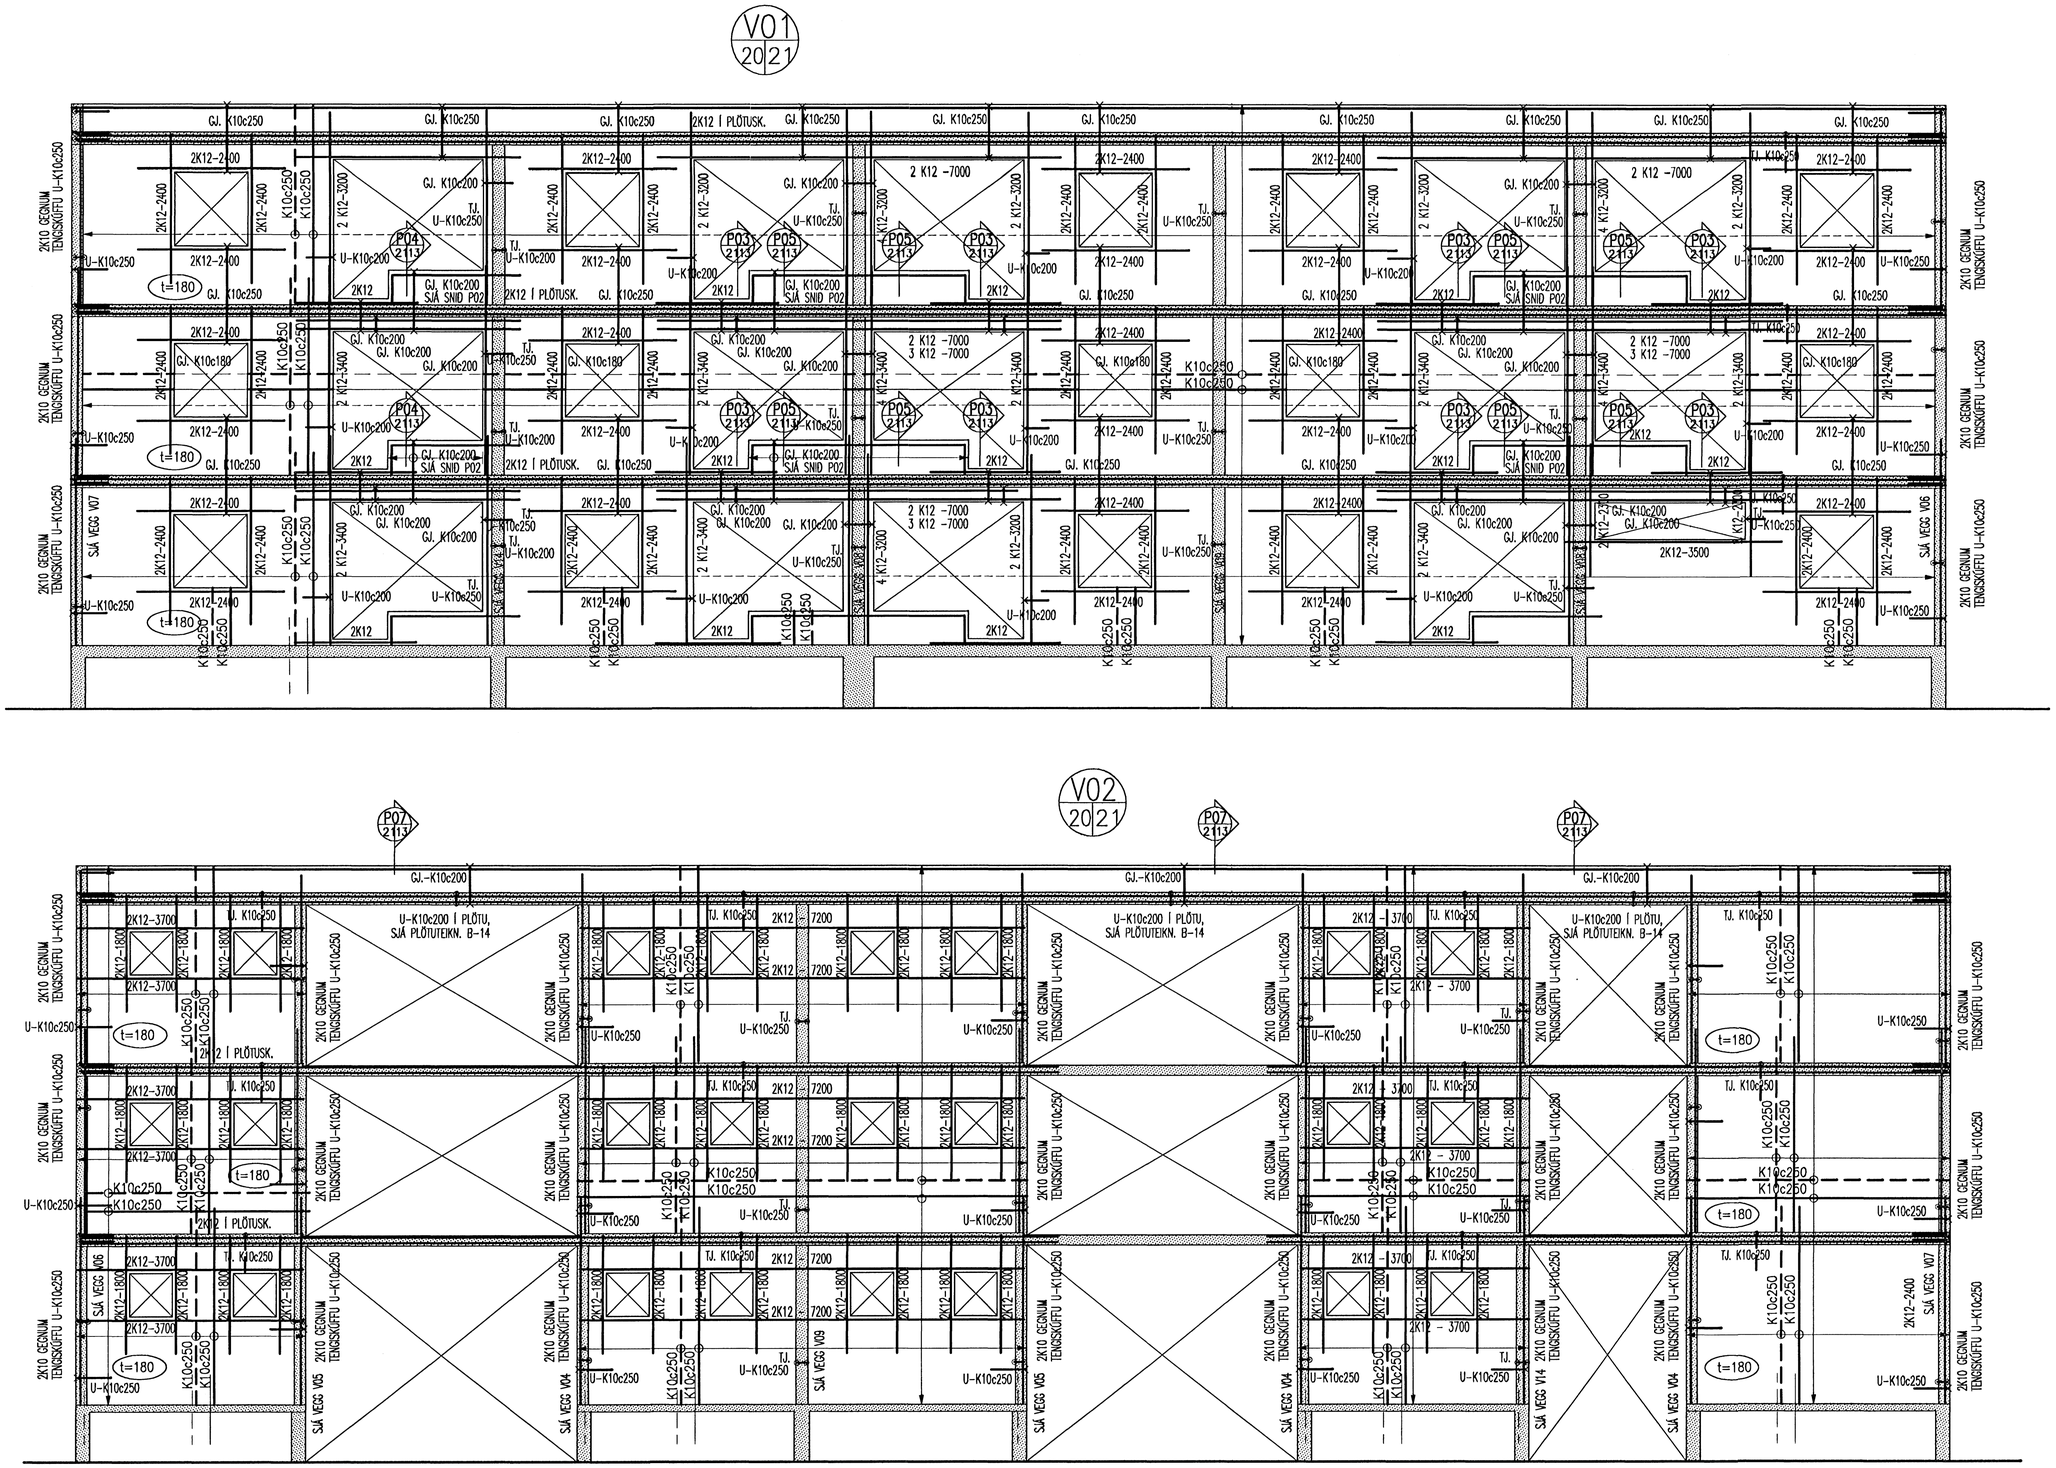

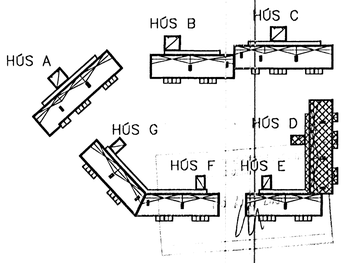

SJÁ YFIRLITSMYND VEGGJA Á TEIKNINGU B-20
SJÁ SKÝRINGAR Á TEIKN, B-00

BJARKAVELLIR 5-HÚS D, HAFNARFIRÐI			
BYGGINGAFÉLAG NÁMSMANNA BURÐARVIRKI JÁRNBENDING VEGGJA ÁSÝND: V01 OG V02			
HANNAÐ ÓG/JLS	TEIKNAÐ ÓG/JLS	MKV. 1:50	VERKNR. V-06-001
SAMÞ.		SKRÁ Veggir-ásýndir	TEIKN. NR. B-21
KENNT Jón Logi Sigurbjörnsson, 190558-3959		DAGS. 06.06.06	

VÍÐSJÁ
VERKFRÆÐISTOFA FRV
SKÓLAVÖRÐUSTÍG 3, 101 REYKJAVÍK
SÍMI: 561 9040 OG 561 9043, FAX: 561 9044
NETFANG: vidsja@isgatt.is