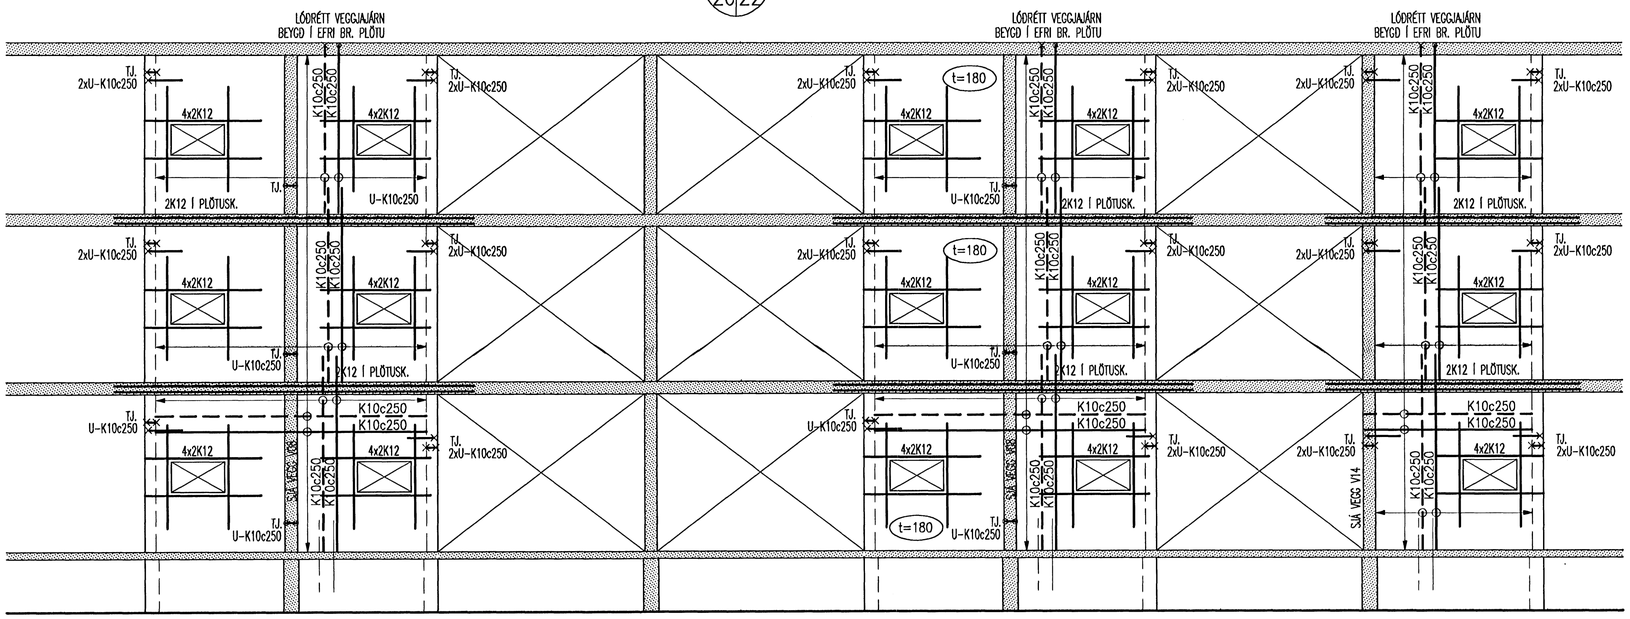

V03 20|22

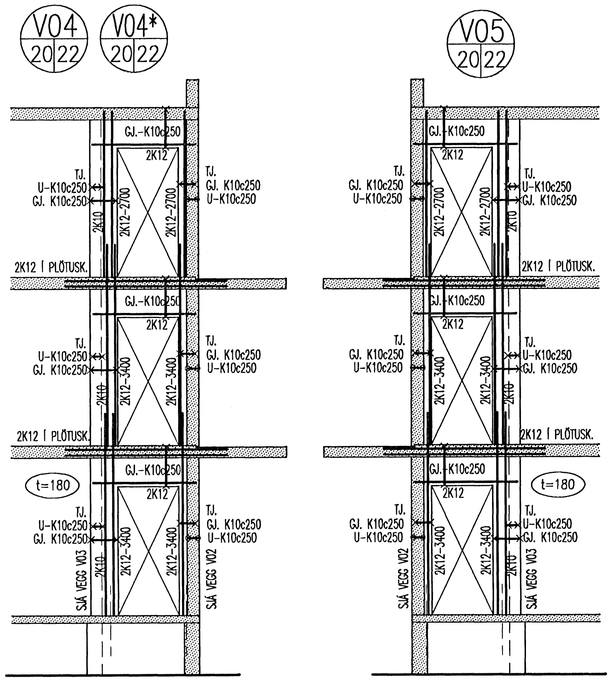

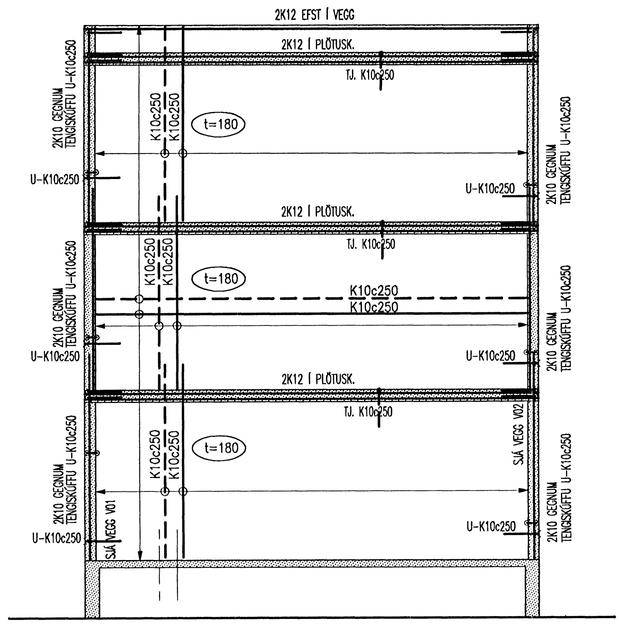

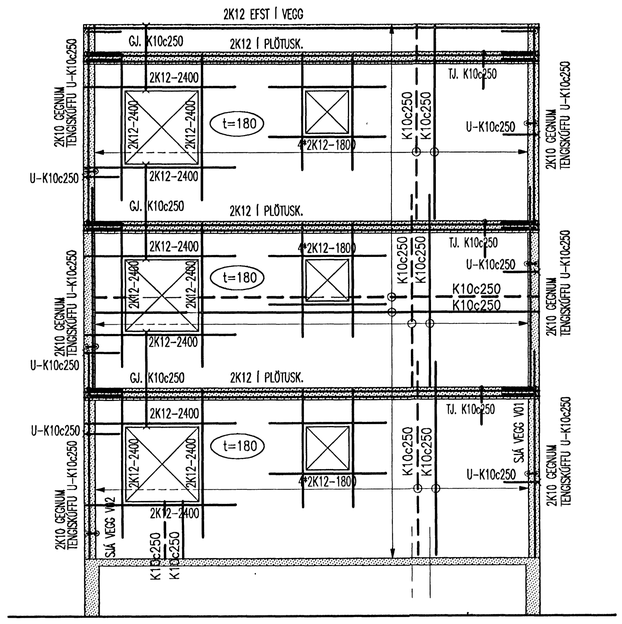

SJÁ YFIRLITSMYND VEGGJA Á TEIKNINGU B-20
SJÁ SKÝRINGAR Á TEIKN, B-00

BJARKAVELLIR 5-HÚS D, HAFNARFIRÐI

BYGGINGAFÉLAG NÁMSMANNA
BURÐARVIRKI
JÁRNBENDING VEGGJA
ÁSÝNDIR: V03 TIL V07

Kt. 1[illegible]557-4309

ÚTGÁFA		DAGS.	NAFN	HANNAÐ	ÓG/JLS	TEIKNAÐ	ÓG/JLS
				SAMÞ.		SKRÁ	Veggir-öfjndir
				KEYNT	Jón Logi Sigurbjörnsson 190558-3959	DAGS.	06.06.06

MKV. 1:50 | VERKNR. V-06-001 | TEIKN. NR. B-22

VIÐSJÁ
VERKFRÆÐISTOFA FRV
SKÓLAVÖRÐUSTÍG 3, 101 REYKJAVÍK
SÍMI: 561 9030 OG 561 9043, FAX: 561 9044
NETFANG: vidsja@vidsja.is