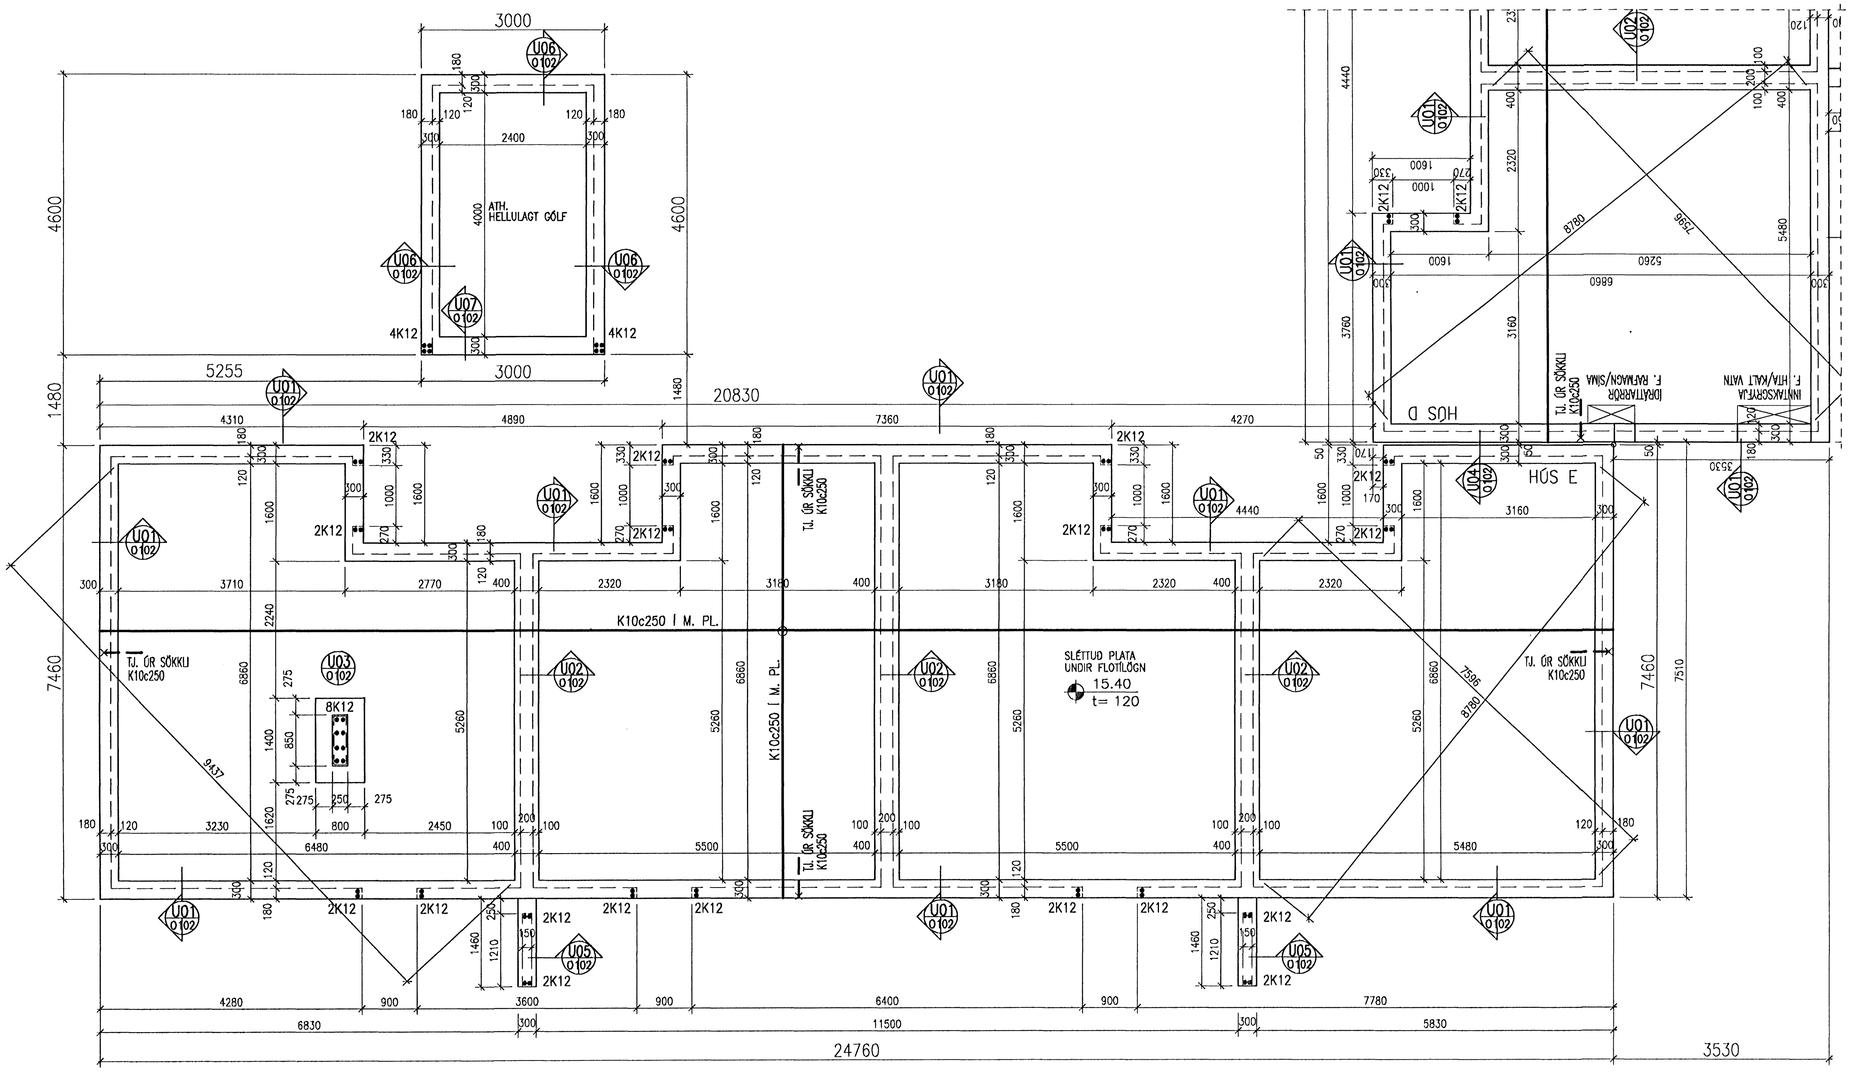

STUNGUJÁRN Í VEGGENDA:

K12 NÁI 600 MM UPP FYRIR STEYPUSKIL.
K16 NÁI 800 MM UPP FYRIR STEYPUSKIL.

JÁRNBENDING BOTNPLÖTU:

Í STAÐ BENDINGAR SEM SÝND ER Á TEIKNINGU
ER HEIMILT AÐ NOTA RAFSOÐNAR BENDIMOTTUR
K–198 ÚR RIFLUÐU 6 MM STÁLI
MÖSKVASTÆRÐ c 150 MM
SKARA SKAL MOTTUR UM MINNST 2 MÖSKVA

SJÁ SÉRMYNDIR AF SÖKKLUM Á TEIKN. B–02
SJÁ SKÝRINGAR Á TEIKN. B–00

1:50 1 2 3 4 5 M

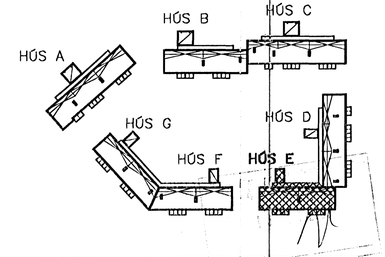

BJARKAVELLIR 5–HÚS E, HAFNARFIRÐI

BYGGINGAFÉLAG NÁMSMANNA
BURÐARVIRKI
SÖKKLAR OG BOTNPLATA
GRUNNMYND

HANNAÐ	JLS	TEIKNAÐ	JLS	MKV.	1:50
SAMÞ.				SKRÁ	Sökkdarfigild
ÚTGÁFA		DAGS.	NAFN	KENNIT/	Jón Logi Skúlabörnsson, 190556–3959

VERKNR. V–06–001
TEIKN. NR. B–01
DAGS. 06.06.06

VÍÐSJÁ
VERKFRÆÐISTOFA FRV
SKÚLAVÖRÐUSTÍG 3, 101 REYKJAVÍK
SÍMI: 561 9040 OG 561 9043, FAX: 561 9044
NETFANG: vidsja@isgott.is