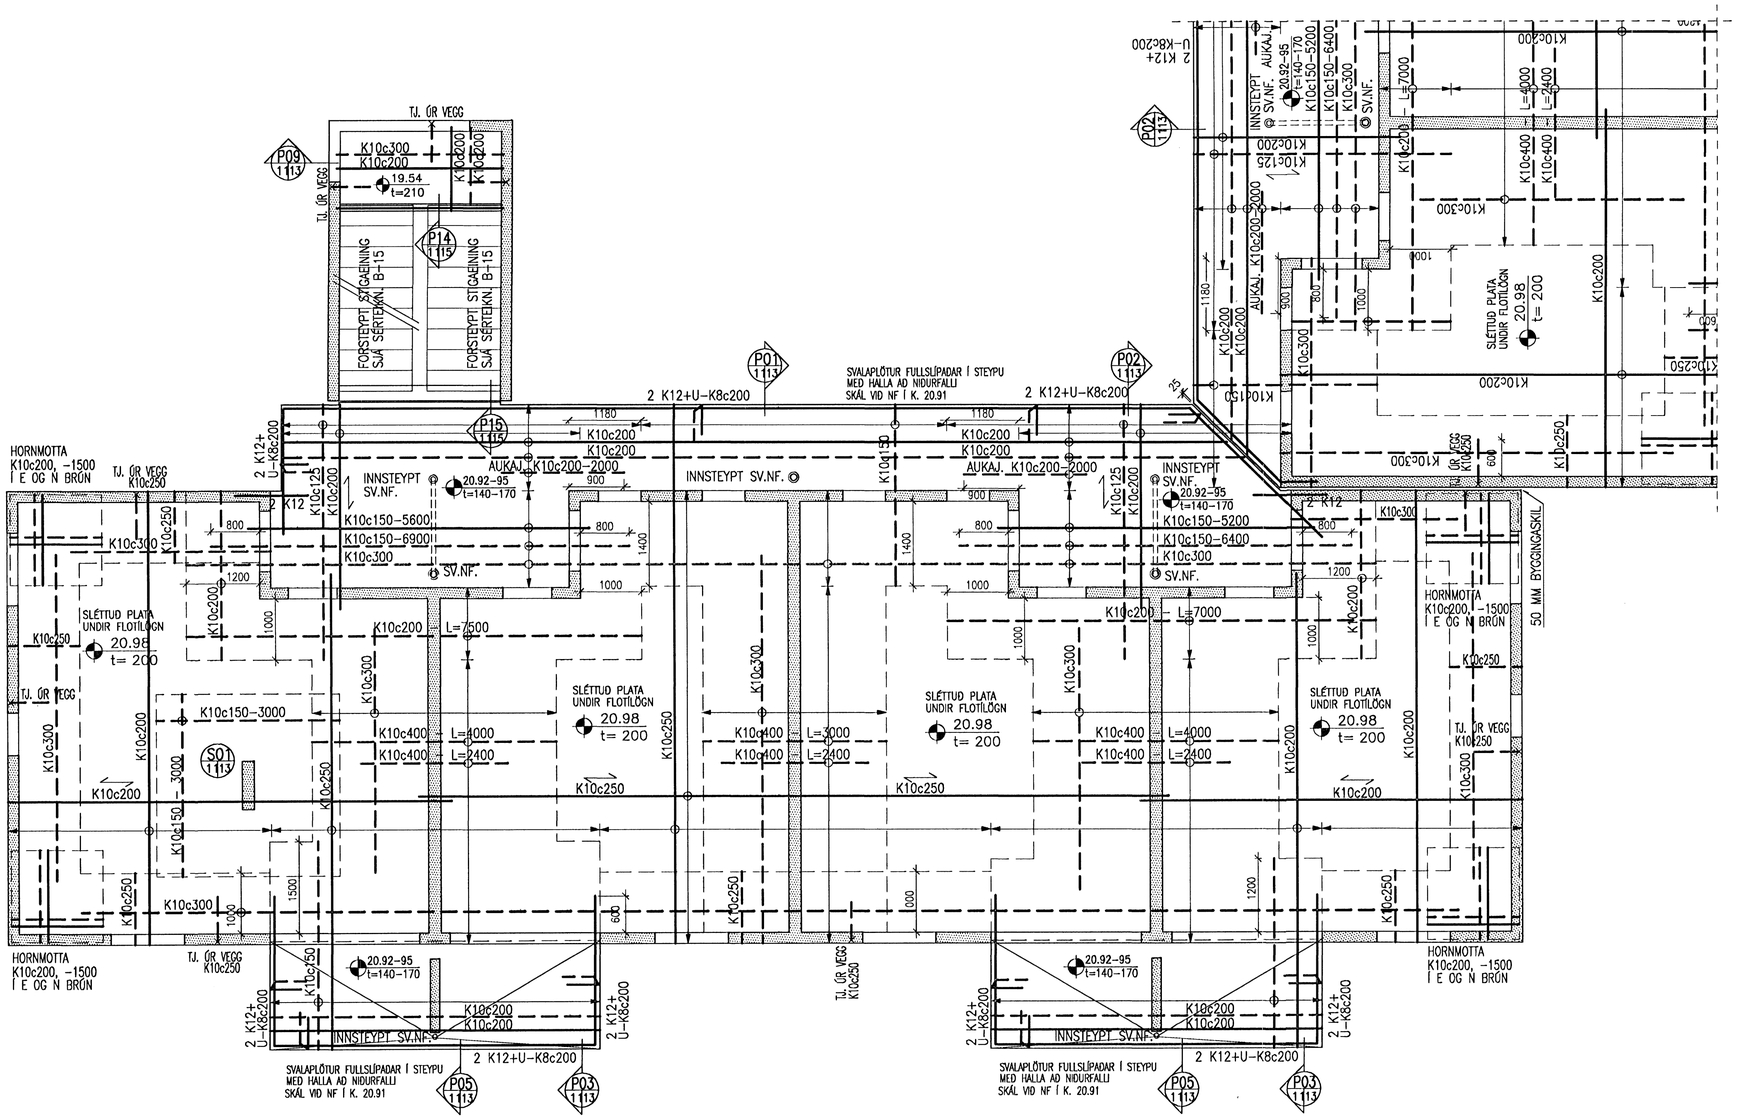

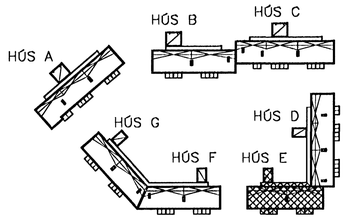

SJÁ PLÖTUR YFIR 1, OG 3. HÆÐ Á TEIKN. B-10 OG B-12
SJÁ SÉRMYNDIR Á TEIKN. B-13
SJÁ SÉRMYNDIR AF FORSTEYPTUM STIGUM Á TEIKNINGU B-15
SJÁ VEGGJAÁSÝNDIR Á TEIKN. B-20 TIL B-23
SJÁ SKÝRINGAR Á TEIKN, B-00

1:50 1 2 3 4 5 M

BJARKAVELLIR 5-HÚS E, HAFNARFIRÐI

BYGGINGAFÉLAG NÁMSMANNA
BURÐARVIRKI
JÁRNBENDING PLÖTU YFIR 2. HÆÐ

HANNAÐ ÓG/JLS	TEIKNAÐ ÓG/JLS	MKV. 1:50	VERKNR. V-06-001
SAMÞ.		SKRÁ plötur 1 gildi	TEIKN. NR. B-11
KENNIT. Jón Lógi Sigurbjörnsson, 190558-3959		DAGS. 06.06.06	

Kt. 160657-4809

VÍÐSJÁ
VERKFRÆÐISTOFA FRV
SKÓLAVÖRÐUSTÍG 3, 101 REYKJAVÍK
SÍMI: 561 9040 OG 561 9043, FAX: 561 9044
NETFANG: vidsja@isgatt.is