V01
20|21

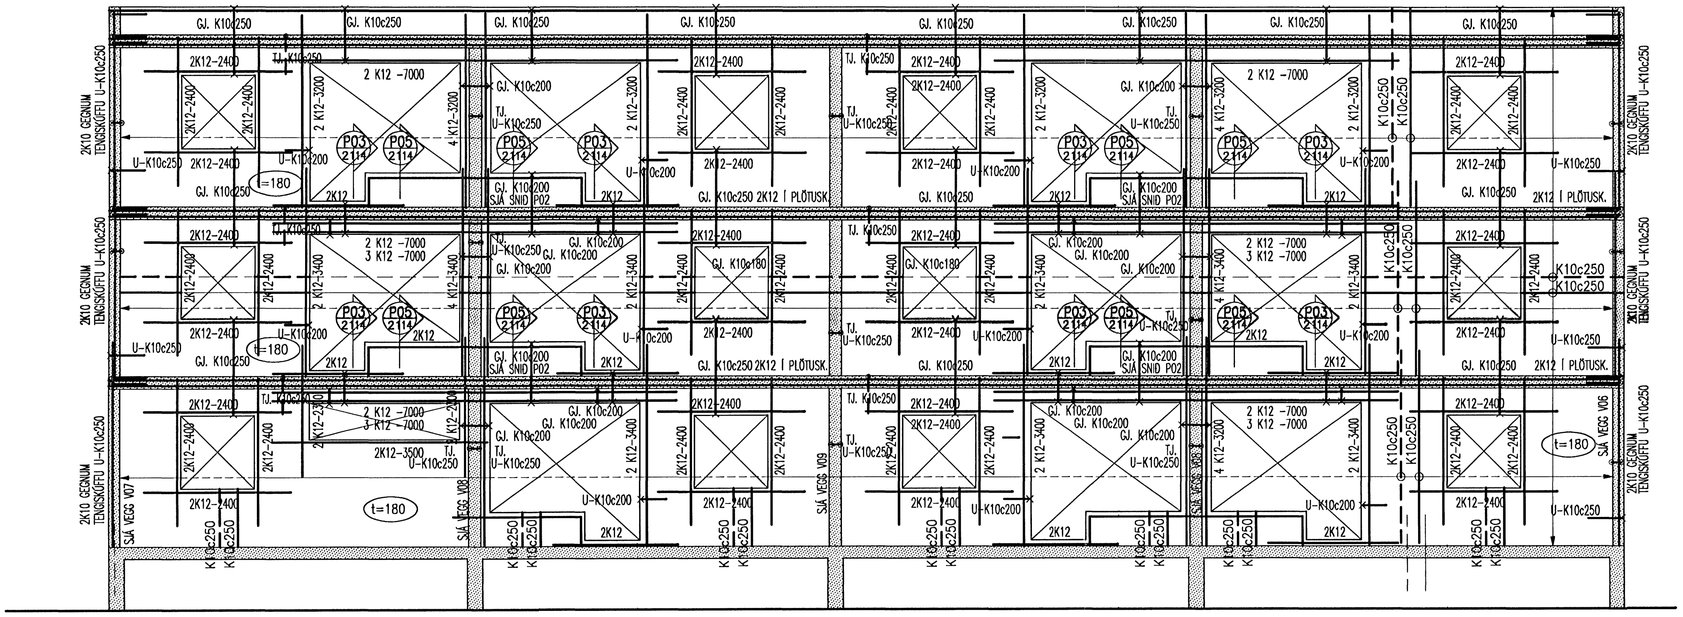

V02
20|21

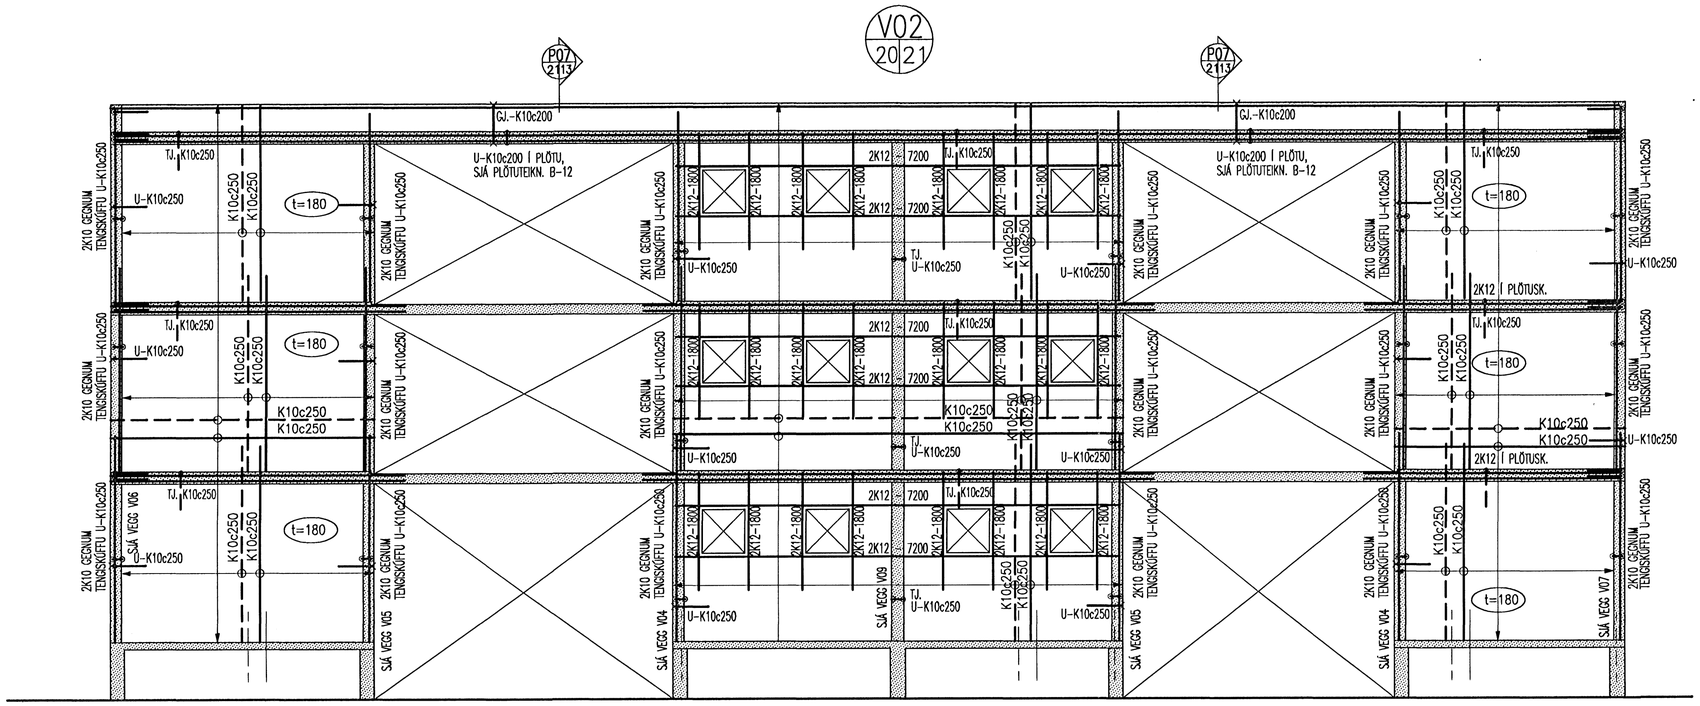

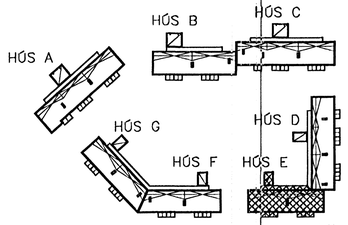

SJÁ YFIRLITSMYND VEGGJA Á TEIKNINGU B-20
SJÁ SKÝRINGAR Á TEIKN, B-00

Kt. 160653-4809

ÓTGÁFA		DAGS.	NAFN

BJARKAVELLIR 5-HÚS E, HAFNARFIRÐI

BYGGINGAFÉLAG NÁMSMANNA
BURÐARVIRKI
JÁRNBENDING VEGGJA
ÁSÝND: V01 OG V02

HANNAÐ ÓG/JLS	TEIKNAÐ ÓG/JLS	MKV. 1:50	VERKNR. V-06-001		
SAMÞ.		SKRÁ Veggir-ásýndir	TEIKN. NR. B-21		
KENNT. Jón Ingi Sigurbjörnsson, 190558-3959		DAGS. 06.06.06			

VÍÐSJÁ
VERKFRÆÐISTOFA FRV
SKÓLAVÖRÐUSTÍG 3, 101 REYKJAVÍK
SÍMI: 561 9040 OG 561 9043, FAX: 561 9044
NETFANG: vidsja@isgatt.is