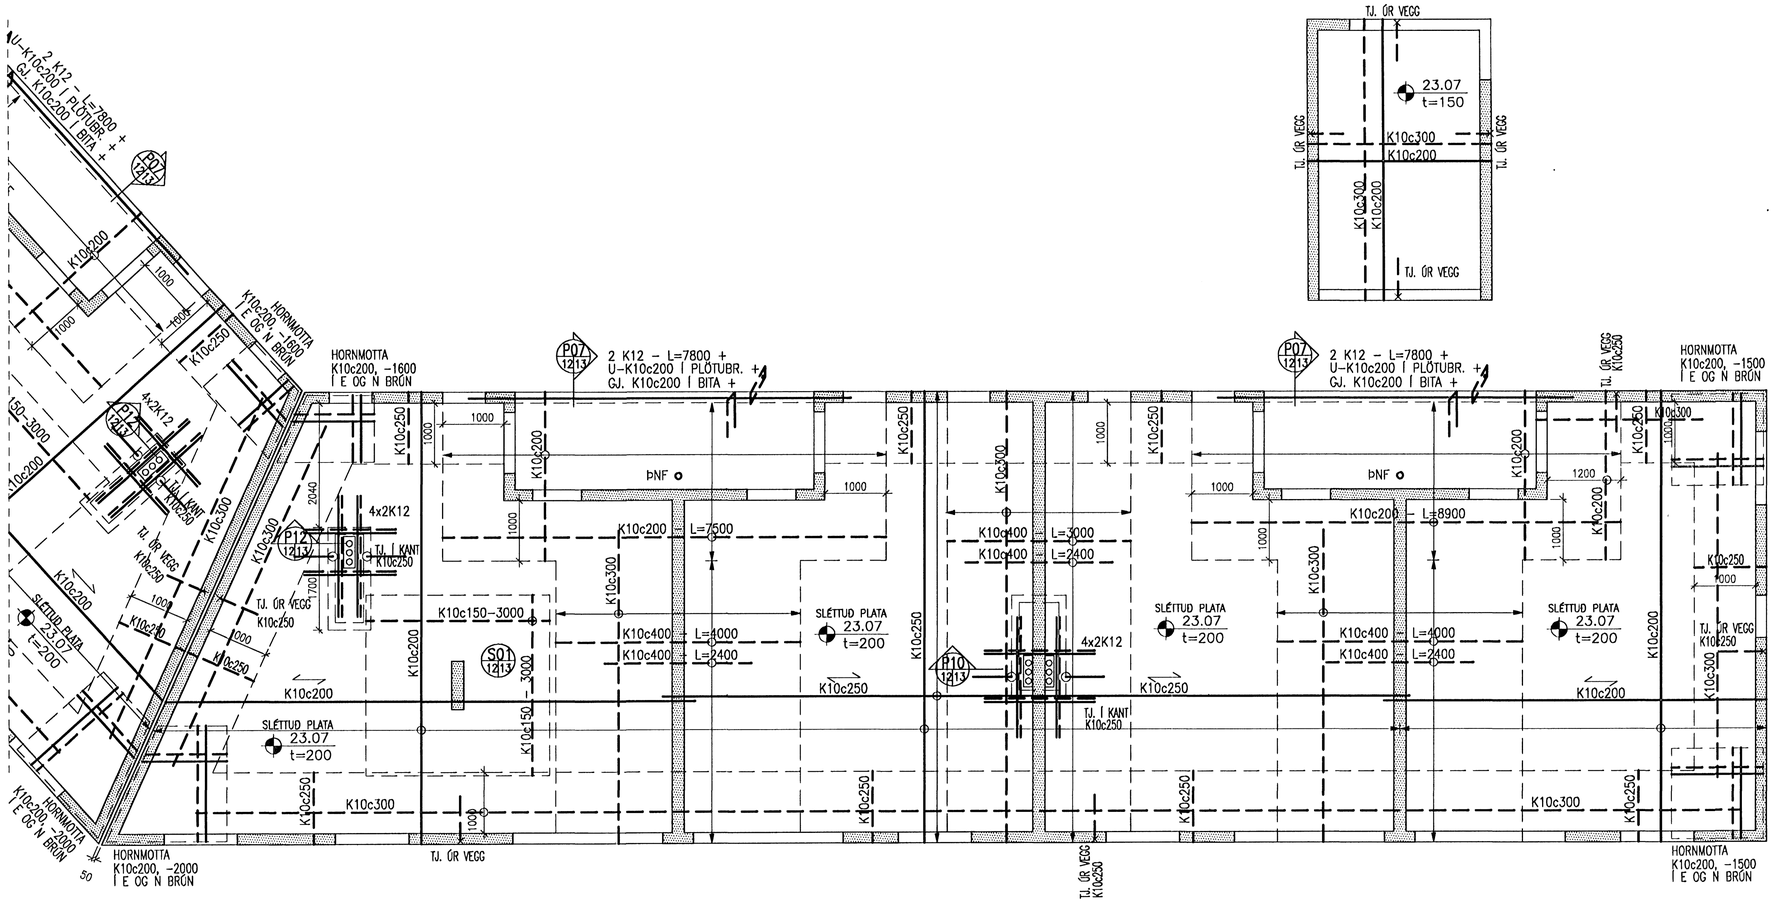

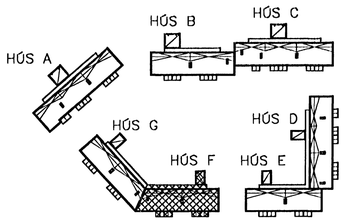

SJÁ PLÖTUR YFIR 1 OG 2. HÆÐ Á TEIKN. B-10 OG B-11
SJÁ SÉRMYNDIR Á TEIKN. B-13
SJÁ SÉRMYNDIR AF FORSTEYPTUM STIGUM Á TEIKNINGU B-15
SJÁ VEGGJAÁSÝNDIR Á TEIKN. B-20 TIL B-23
SJÁ SKÝRINGAR Á TEIKN, B-00

1:50 1 2 3 4 5 M

BJARKAVELLIR 5-HÚS F, HAFNARFIRÐI

BYGGINGAFÉLAG NÁMSMANNA
BURÐARVIRKI
JÁRNBENDING PLÖTU YFIR 3. HÆÐ

	Kt. 180657-4909			HANNAÐ	ÓG/JLS	TEIKNAÐ	ÓG/JLS
ÚTGÁFA		DAGS.	NAFN	SAMÞ.		SKRÁ	plötur 1 gildi
				ÚTPRT.	Jón Logi Sigurbjörnsson 190556-3959	DAGS.	06.06.06

MKV. 1:50 | VERKNR. V-06-001 | TEIKN. NR. B-12

VÍÐSJÁ
VERKFRÆÐISTOFA FRV
SKÚLAVÖRÐUSTÍG 3, 101 REYKJAVÍK
SÍMI: 561 9040 OG 561 9043, FAX: 561 9044
NETFANG: vidsja@isgott.is