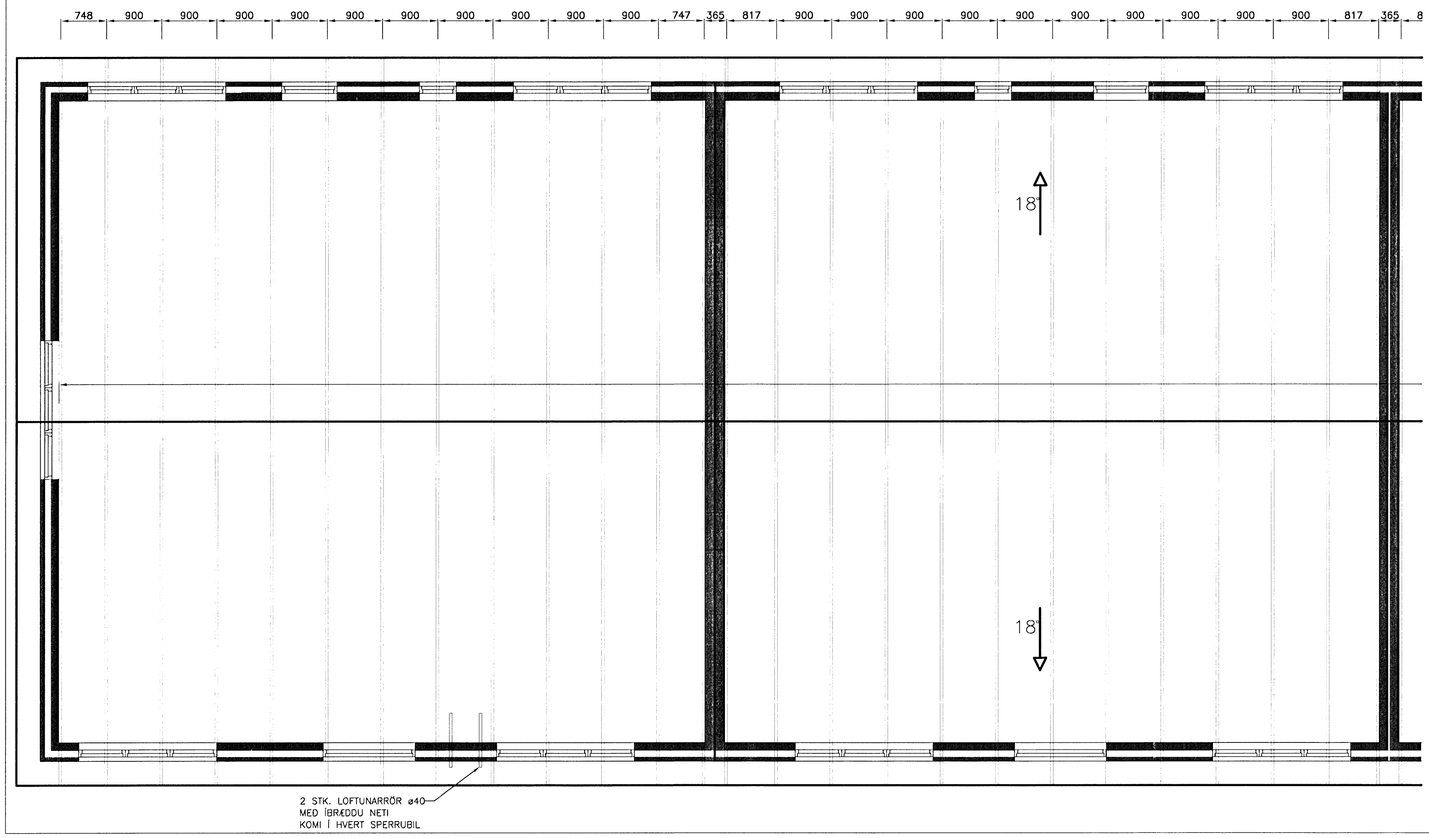

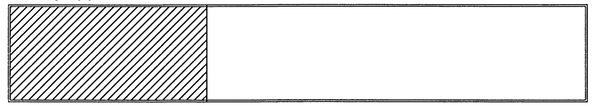

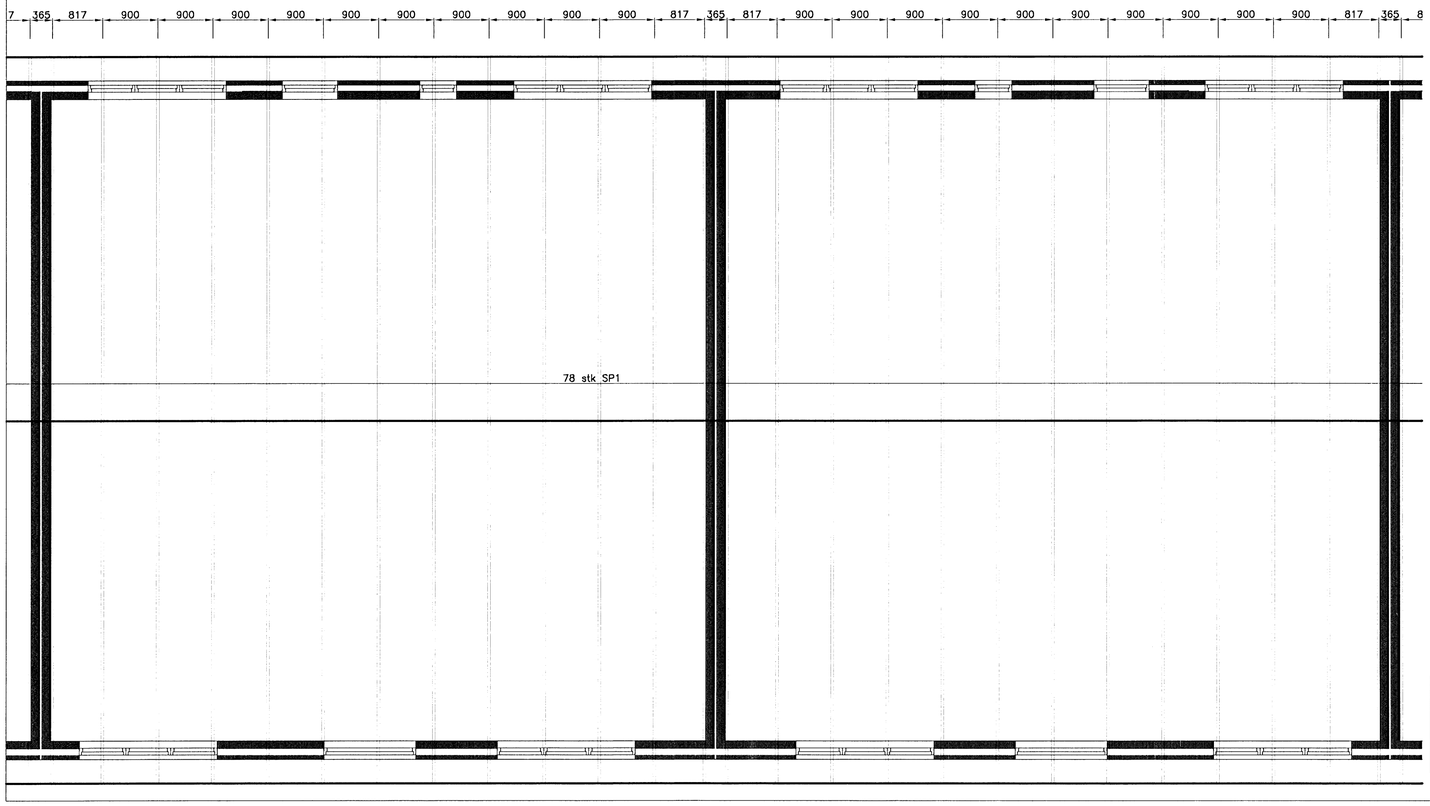

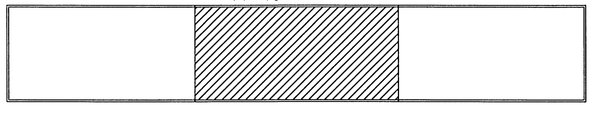

Byggingafulltrúi Hafnarfjarðar
Afgreitt þann
12 FEB 2008
VBS.

TRÉVIRKI:

HÖNNUNARÁLAG:
EIGIN ÞYNGD ÞAKS EG=0.6 kN/M2
VINDUR zref =5.000m q,ref=1.6 kN/M2
SNJÓR ÁLAGSSVÆÐI 1 S,k = 1.0 kN/M2

S,k = μ,i x C,e x S•

μ,i = FORMSTUÐULL HÁÐUR FORMI OG LÖGUN ÞAKS FYRIR ÞAKHALLA 0–30° ER μ,i 0.8
C,e = AFFOKSSTUÐULL TEKIN SEM 0.6
S• = 2.1 kN/m2 (SNJÓÁLAGSSVÆÐI 1)

ALMENNT:
ÖLL MÁL SKULLU STAÐFEST SKV. AÐALTEIKNINGUM. EF MISRÆMI ER SKULU AÐALTEIKNINGAR VERA RÁÐANDI, ÞÓ BER AÐ LÁTA HÖNNUÐI VITA AF MISRÆMI. ÖLL MÁL ERU Í MILLIMETRUM NEMA ANNAÐ KOMI FRAM.

GÆÐAFLOKKAR – TIMBURGÆÐI
BURÐARVIÐIR SKULU ALMENNT VERA C18 SKV. ÍST/EN 338. RAKASTIG Í TIMBRI VIÐ UPPSETNINGU SKAL EKKI VERA HÆRRA EN 15%.

ÞAK:
MILLIBIL SPERRA ER 900mm.

LASKAR:
GALVANISERAÐAR GADDAPLÖTUR FRÁ AB–TRAFÖRBAND. STÆRÐ GEFIN Í HxB Í mm. SJÁ FYLGISKJÖL.

KLÆÐNING ÞAKS:
ÞAK SKAL HEILKLÆÐA MEÐ 25x150 BORÐUM, HVERT BORÐ SKAL NEGLA MEÐ 3 STK. GN28/75 HEITGALVANHÚÐUÐUM KAMBSAUM. EKKI SKAL SKEYTA TVÖ BORÐ HLIÐ VIÐ HLIÐ Á SÖMU SPERRU OG EKKI SKAL SKEYTA MEIRA EN ÞRIÐJUNG BORÐA Á SÖMU SPERRU. OFAN Á BORÐAKLÆÐNINGU KOMI ÞAKPAPPI AF VIÐURKENNDRI GERÐ, SKÖRUN EFTIR LÁRÉTTUM LÍNUM ÞAKS 100mm EN 300mm Í STEFNU ÞAKHALLA. ÞAKJÁRN KOMI OFAN Á ÞAKPAPPA. NEGLING ÞAKJÁRNS SKAL VERA Í SAMRÆMI VIÐ RB–BLAÐ 47.103. ÞAKJÁRN SKAL FESTA MEÐ 6.3mm KAMBSAUM MEÐ ÞÉTTINGU, Í ÁDRA HVERJA HÁBÁRU, MILLIBIL 600mm. Á SAMSKEYTUM PLATNA SKAL NEGLA YSTU HÁBÁRU, MILLIBIL 300mm. TVÖFALDA SKAL ALMENNA NEGLINGU FRÁ ÞAKBRÚNUM OG INN Á ÞAKIÐ SEM SVARAR TIL 1/10 AF BREIDD ÞAKS, MILLIBIL 300mm. JAFNFRAMT SKAL NEGLA TVÆR RAÐIR NÆST ÞAKBRÚN MEÐ 150mm MILLIBILI.

SPERRUFESTINGAR
SJÁ TEIKNINGAR AÐAL BURÐARÞOLSHÖNNUÐAR.

FESTIJÁRN, NAGLAR, BOLTAR OG SKRÚFUR:
STÁLGÆÐI Í TIMBURFESTINGUM SKULU VERA A.M.K. ST37–2 SKV. DIN 17100.
ALLAR FESTINGAR SKULU VERA HEITGALVANISERAÐAR EÐA RYÐFRÍAR.
ÖLL FESTIJÁRN, BOLTAR, SKRÚFUR OG NAGLAR Í GAGNVARÐ TIMBUR SKULU VERA HEITGALVANISERUÐ EÐA RYÐFRÍ.
EKKI MÁ NOTA SAMAN RYÐFRÍA NAGLA OG GALVANISERUÐ FESTIJÁRN.

VERKFRÆÐISTOFA ÁRBORGAR ehf
AUSTURVEGI 69 800 SELFOSSI
SÍMI 482 4900 FAX 482 4901
www.verkarborg.is verkarborg@verkarborg.is

SG HÚS
AUSTURVEGI 69 800 SELFOSSI
SÍMI 482 3650 FAX 482 3651
NETFANG sghus@sghus.is
VEFFANG www.sghus.is

KLUKKNAVELLIR 40–50

BURÐARVIRKI	MKV:	
ÞAKPLAN	MKV:	1:50
SKÝRINGAR	MKV:	
HANNAÐ: T.ELLERT TÓMASSON	TEIKNAÐ:	T.ELLERT TÓMASSON
VERKNÚMER:	SKRÁRHEITI:	KL.V.40–50–270.dwg
DAGSETNING: 04.02.2008	SAMÞYKKT:	TEIKNING NÚMER: 270

301170–3979