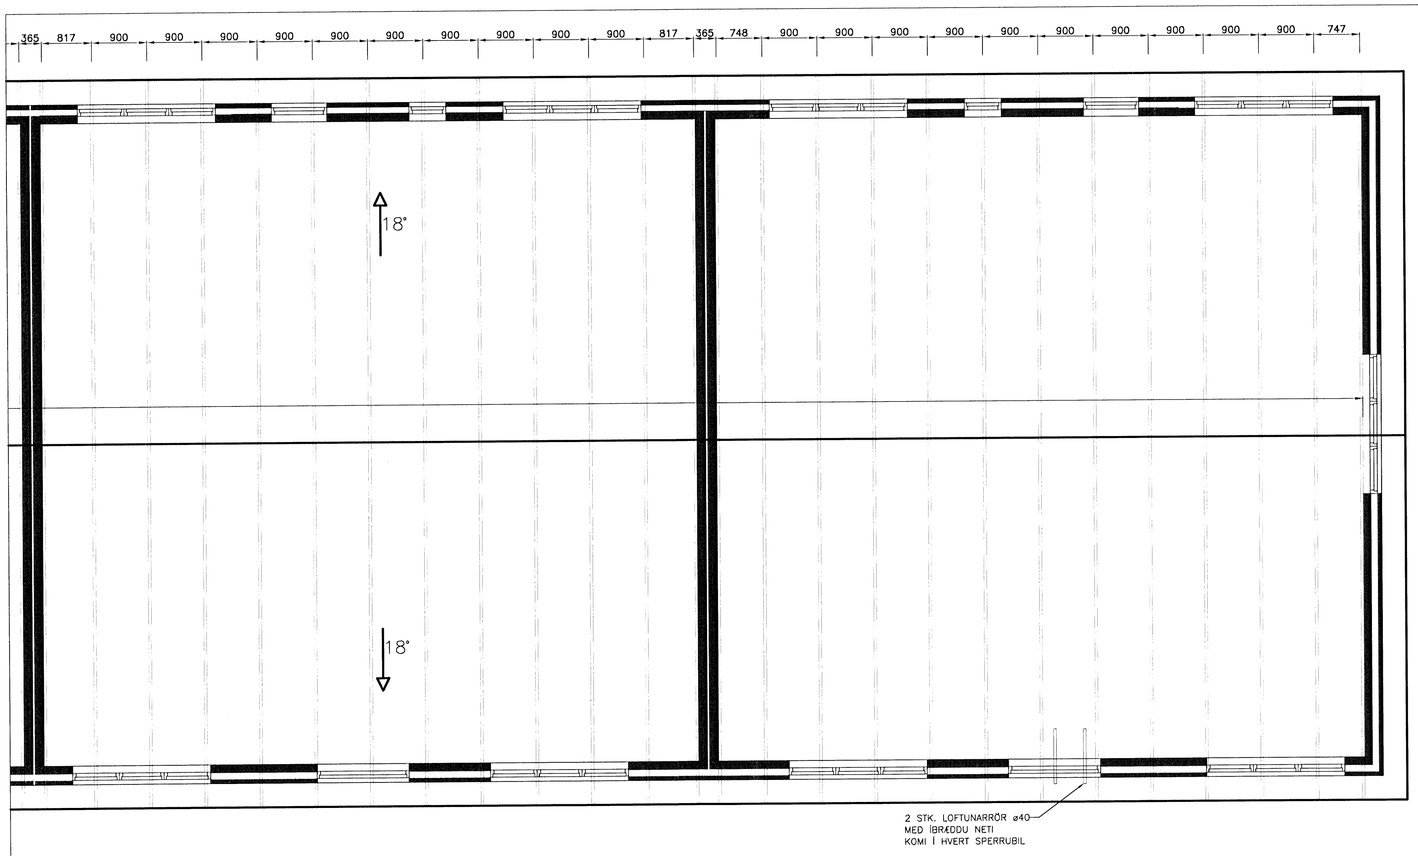

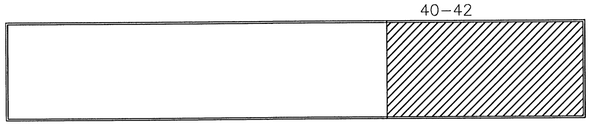

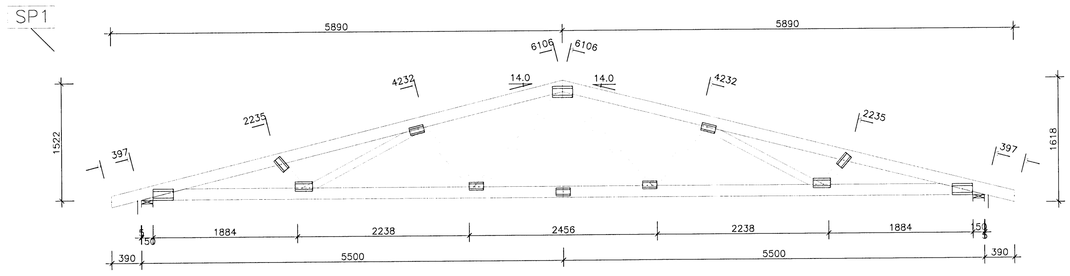

Byggingafulltrúi Hafnarfjarðar
Afgreitt þann
12 FEB 2008
VB.

VERKFRÆÐISTOFA ÁRBORGAR ehf
AUSTURVEGI 69 800 SELFOSSI
SÍMI 480 4900 FAX 480 4901
www.verkarborg.is verkarborg@verkarborg.is

SG HÚS
AUSTURVEGI 69 800 SELFOSSI
SÍMI 482 3850 FAX 482 3851
NETFANG sghus@sghus.is
VEFFANG www.sghus.is

KLUKKNAVELLIR 40–50

BURÐARVIRKI	MKV:
ÞAKPLAN	MKV: 1:50
SPERRUR	MKV: 1:40
HANNAÐ: T.ELLERT TÓMASSON	TEIKNAÐ: T.ELLERT TÓMASSON
VERKNÚMER:	SKRÁARNAFN: KL.V.40-50-270.dwg
DAGSETNING: 02.04.2008	SAMÞYKKT:
	TEIKNING NÚMER: 271

201170-3979