



Byggingarverkið hefur verið samþykkað  
 12 FEB 2008  
 VFS.

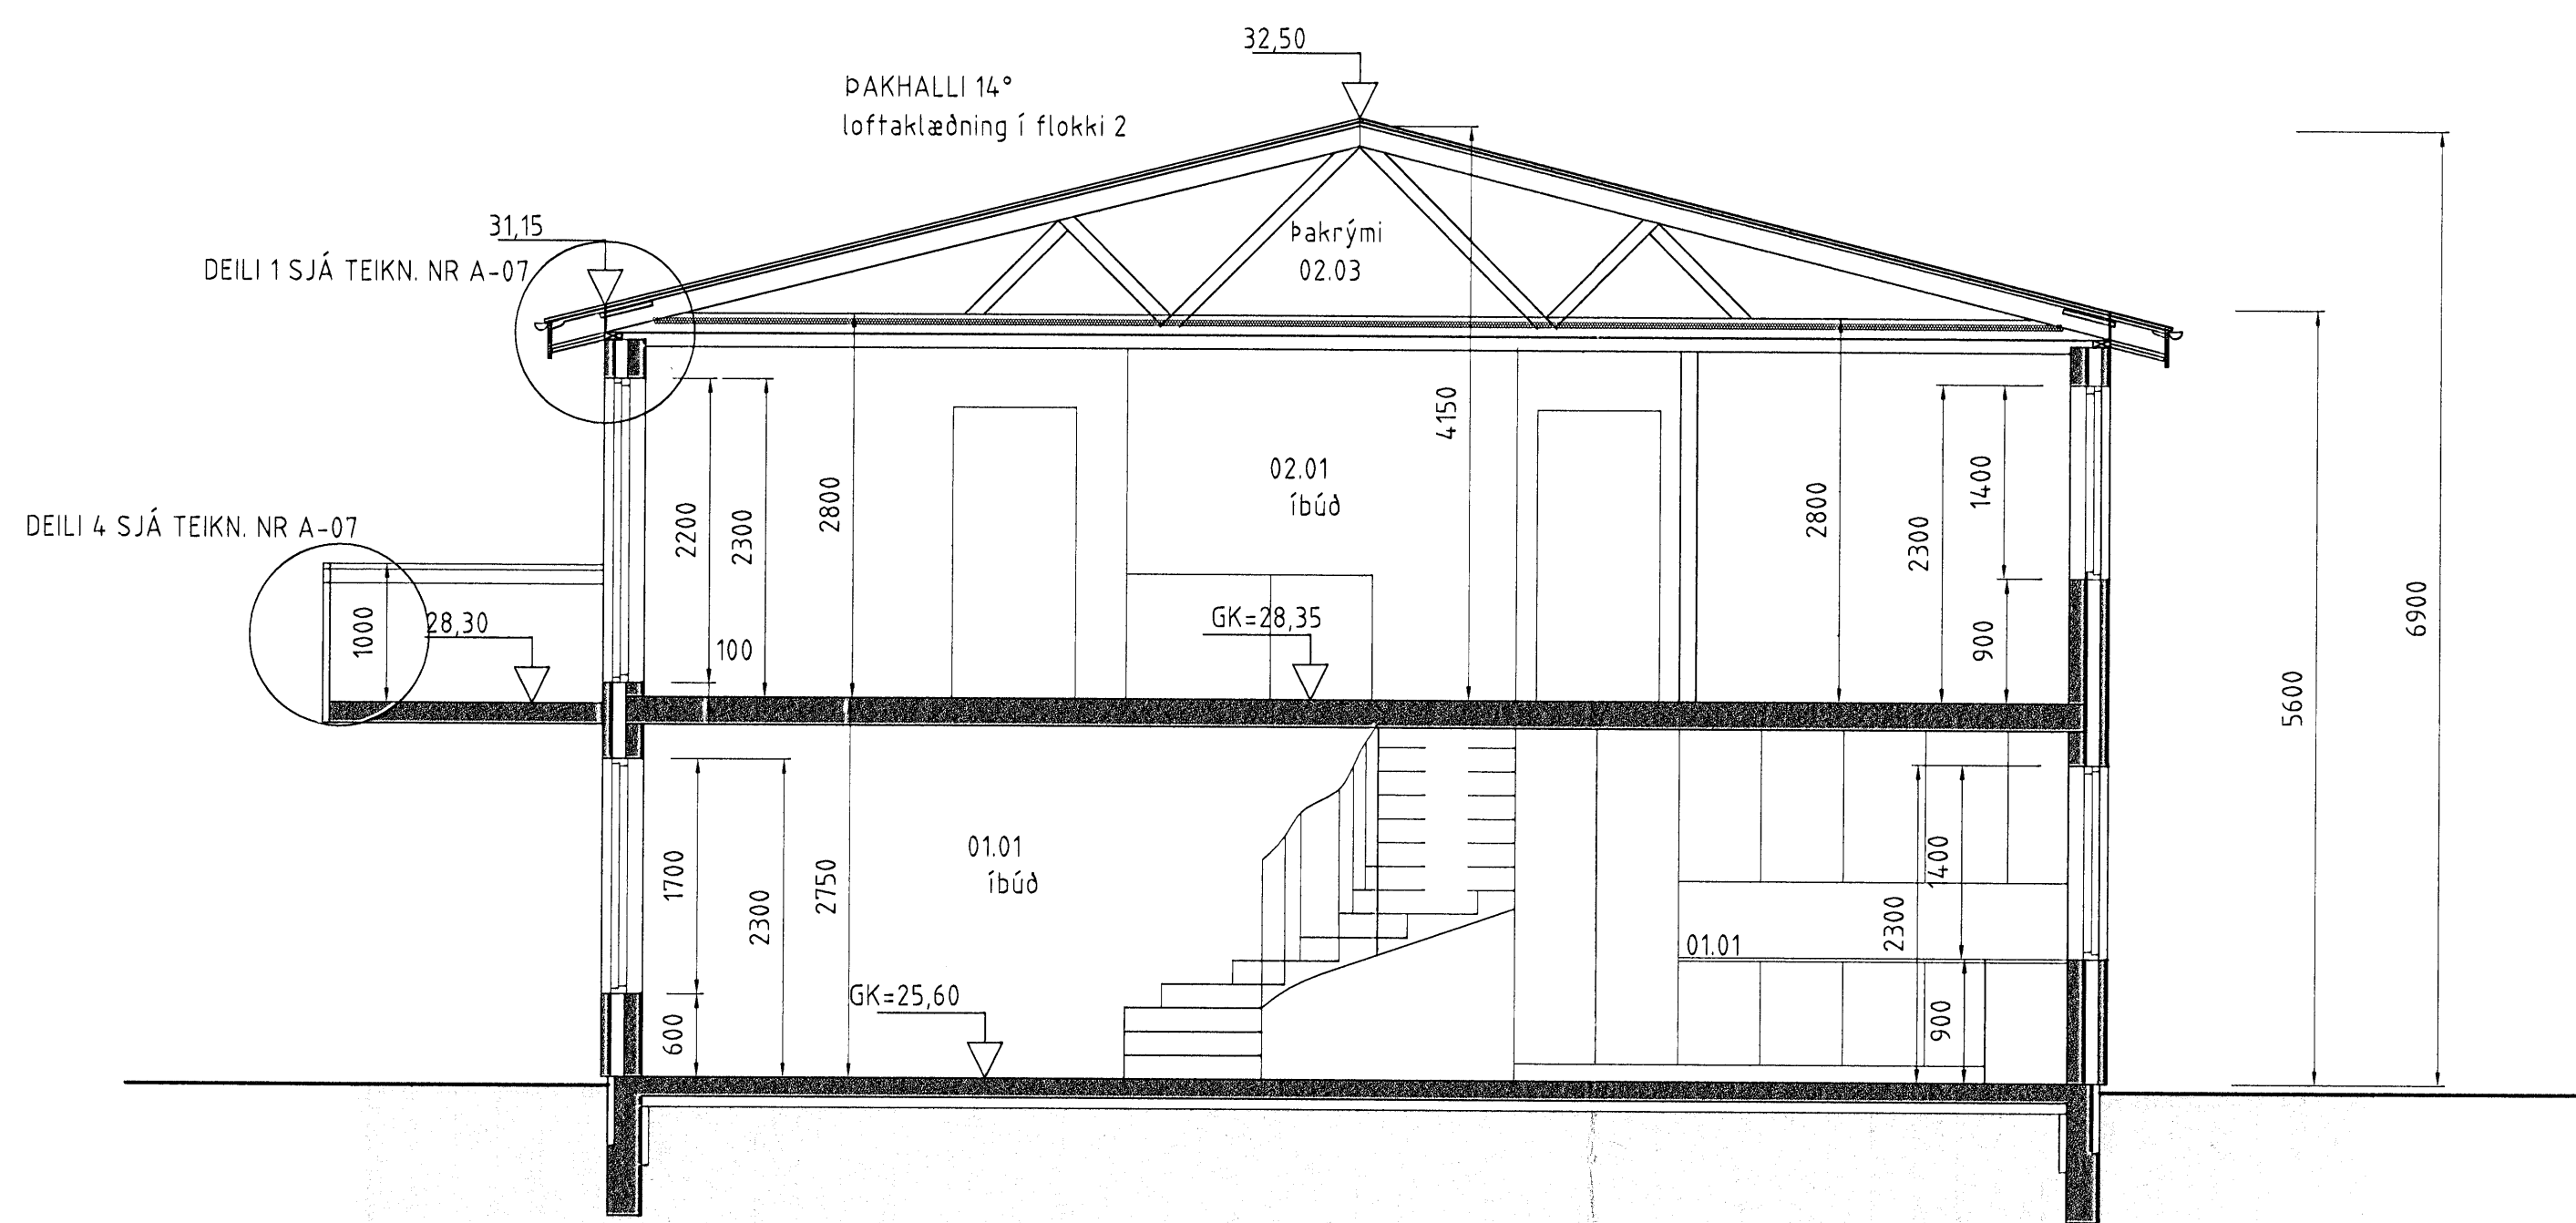

Sneiðmynd A-A

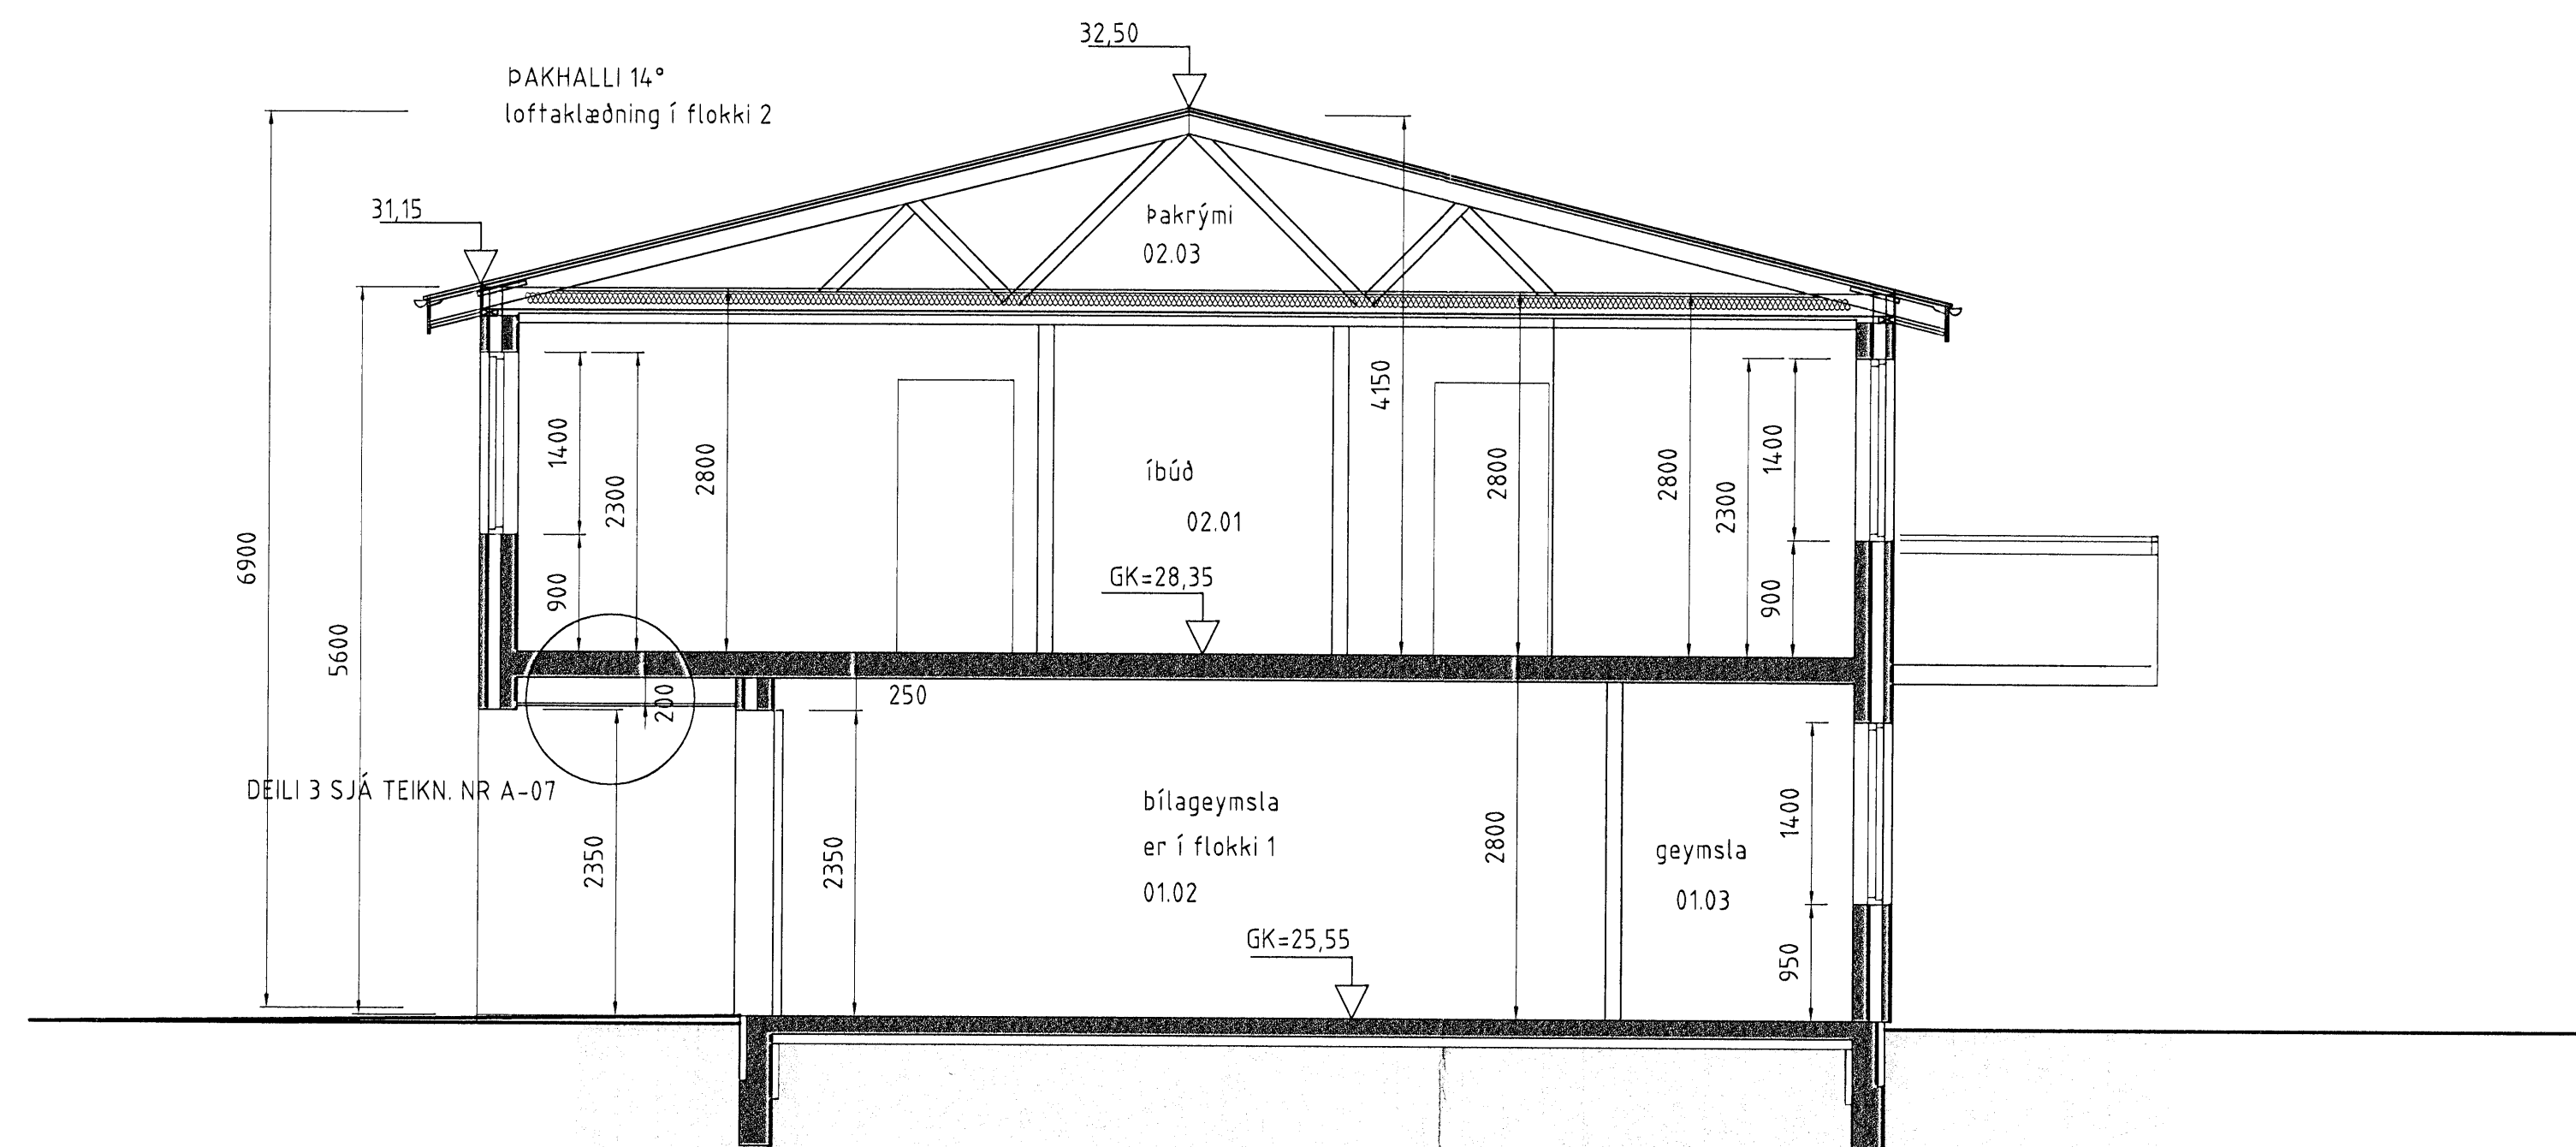

Sneiðmynd B-B

ATH: VERKTAKI YFIRFARI ÖLL MÁL ÁÐUR EN FRAMKVÆMDIR  
 HEFJAST  
 ÖSAHRÆMI Í TEIKNINGUM TILKYNNIST TEIKNISTOFUNNI  
 ÖLL VAFAATRIDJ SKAL BERA UNDIR TEIKNISTOFUNA.

<b>es</b>		TEIKNISTOFAN SUDURLANDSBRAUT 48	
		S: 588-7344 FAX: 588-7343	
		NETFANG: kastor@simnet.is	
KLUKKUVELLIR 40-50 HAFNARFIRÐI			
SNEIÐMYNDR		MY	150
MY			
MY			
HANNAÞ	Kjartan	TEKNAÞ	Bjarni
VERKNAÐUR	0105-07	SKAÐARVIRN	KLUKKUVELLIR.dwg
DAGSETNING	07.02.2008	TEIKNINGUR	A-01