

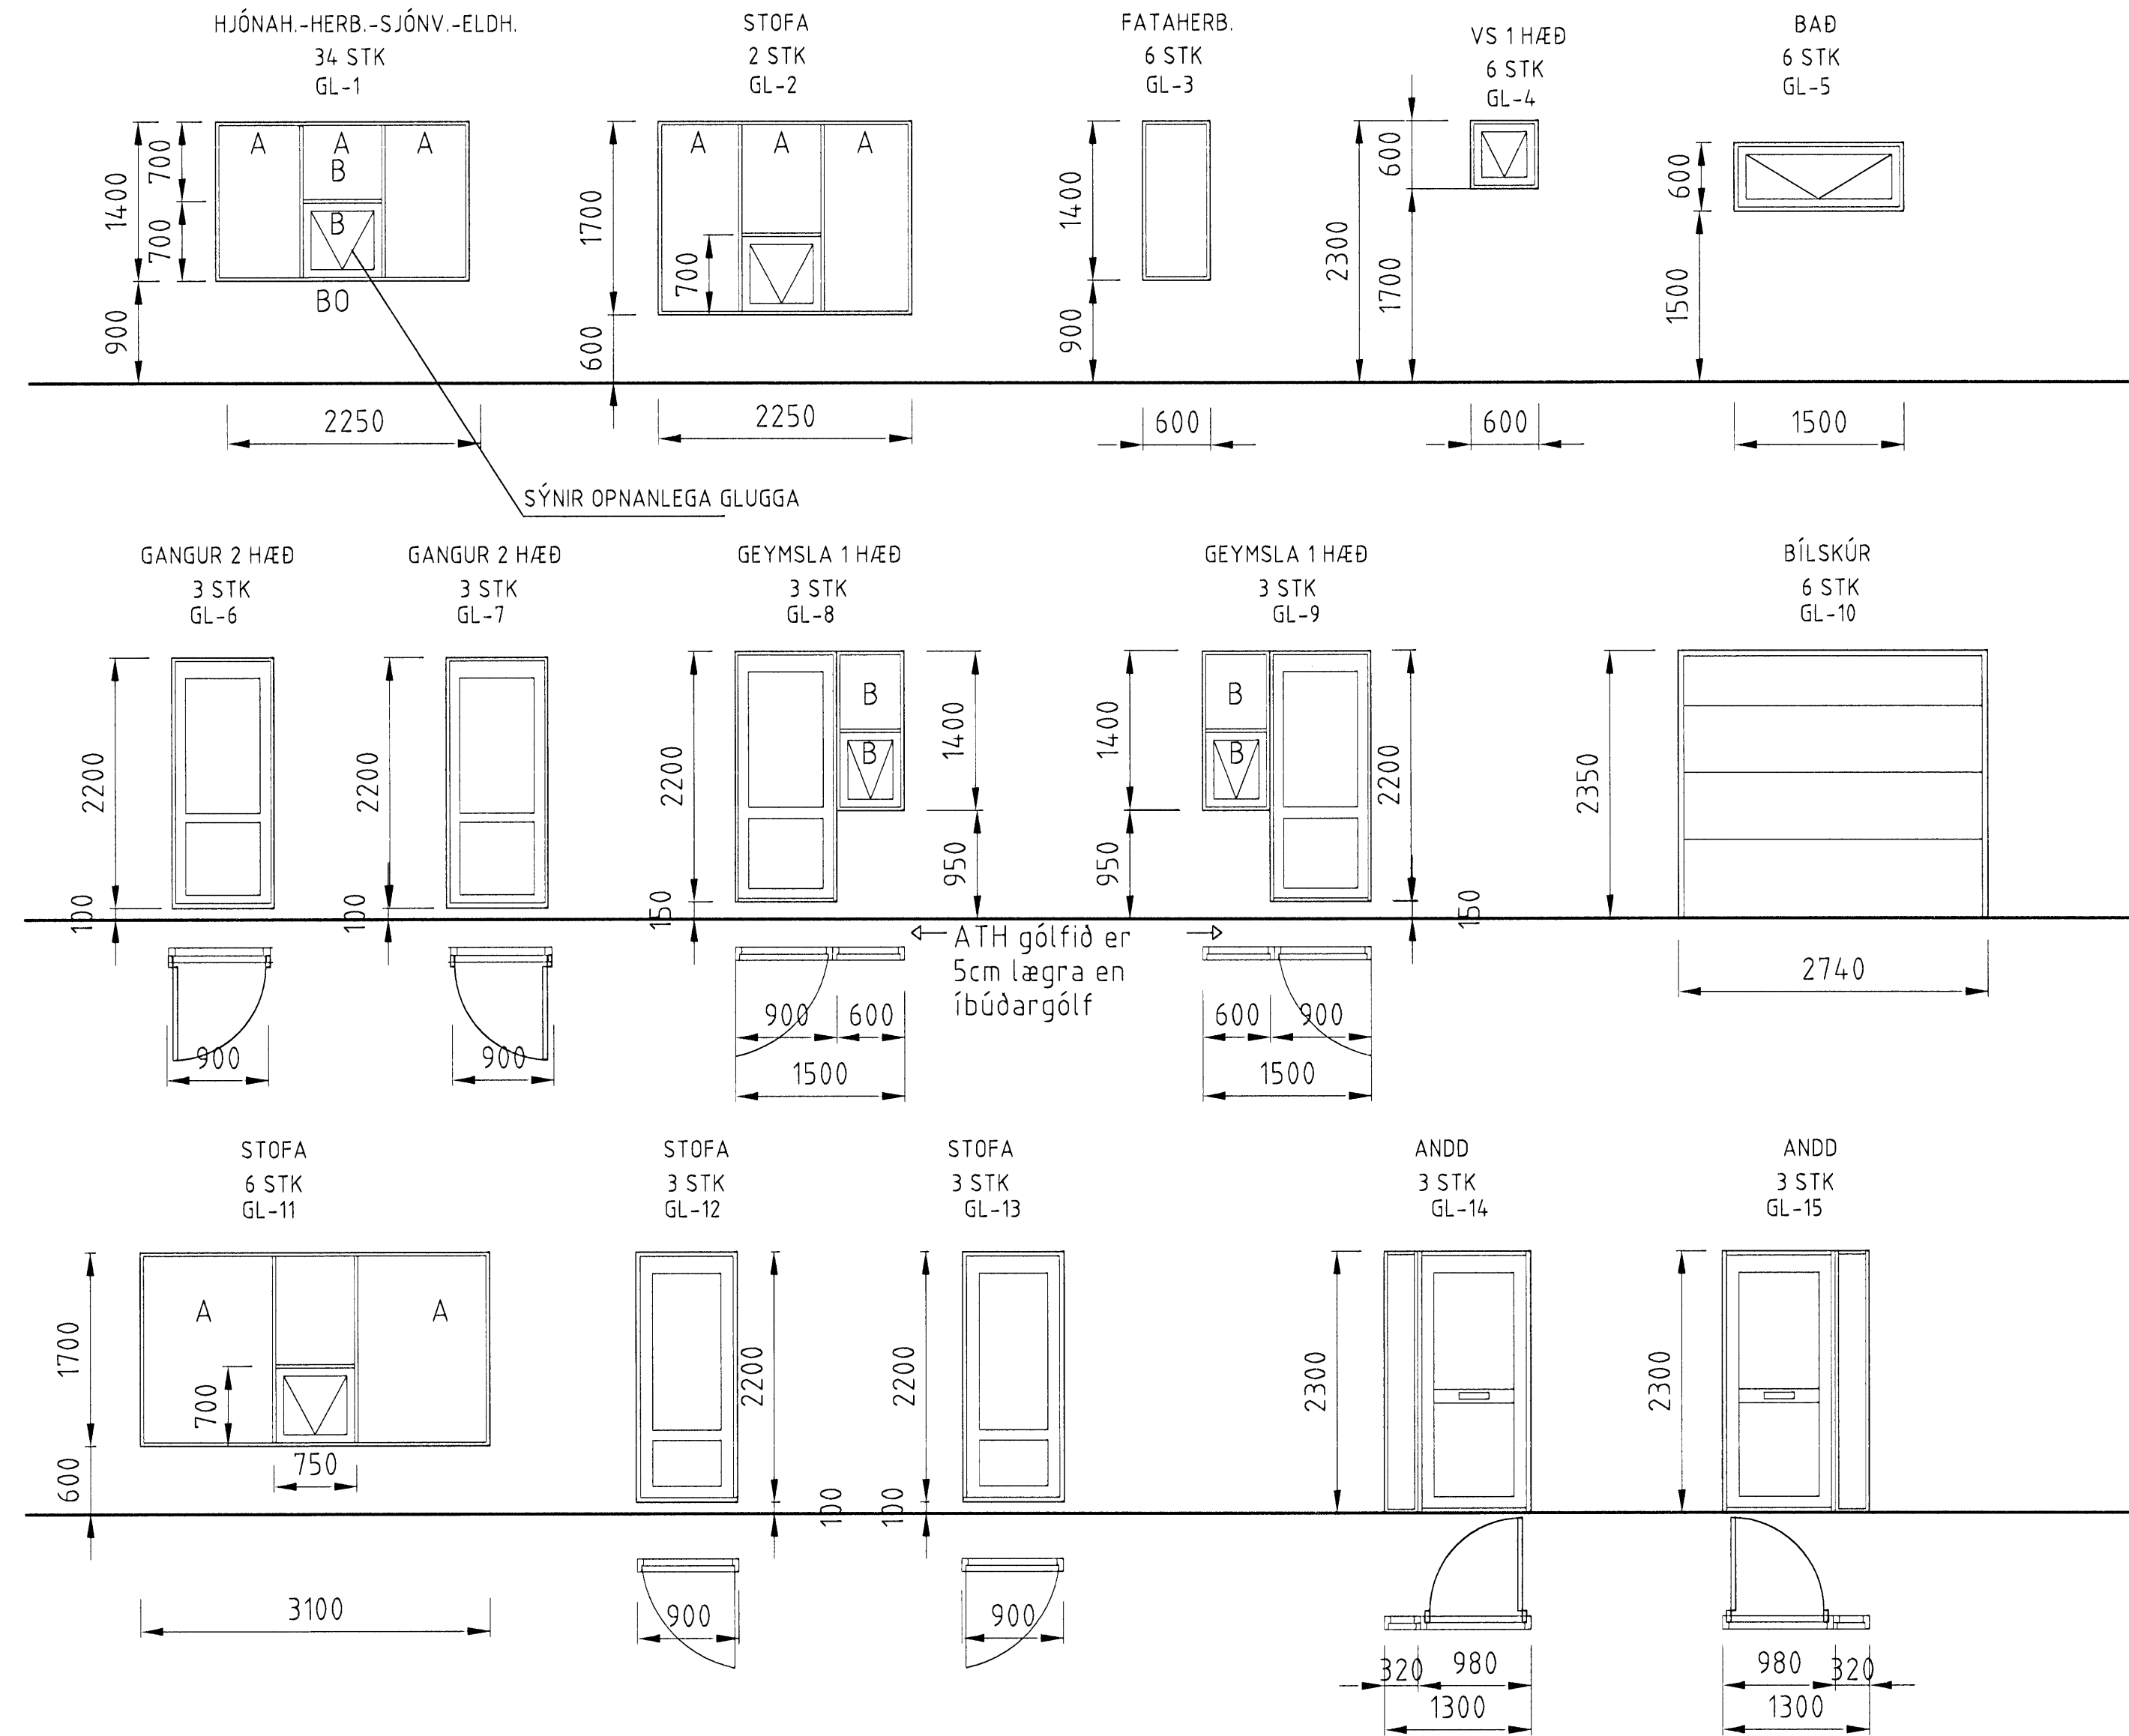
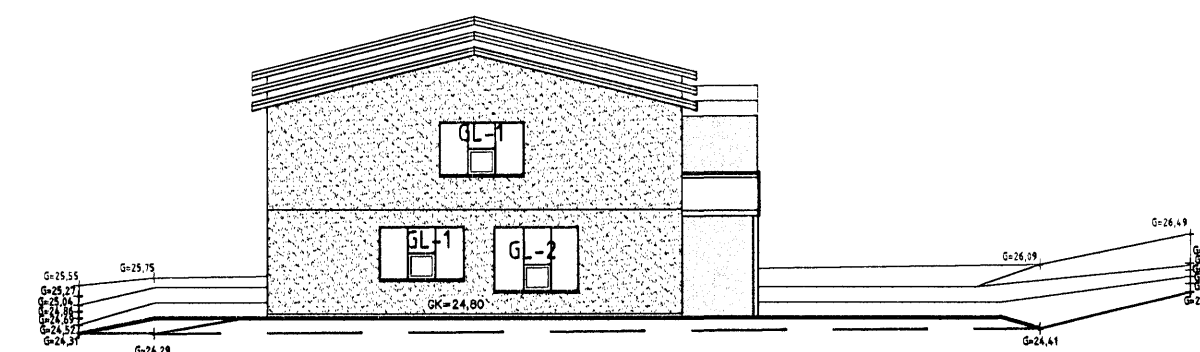
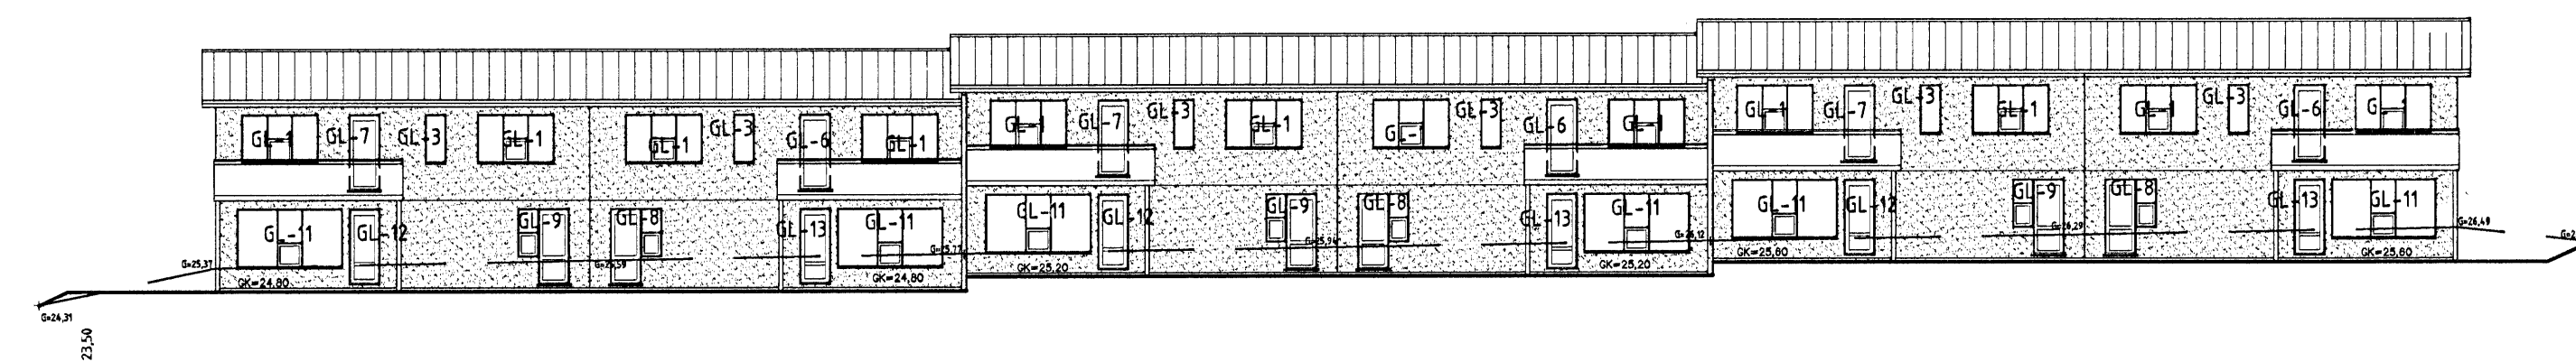


GLUGGAR Í EININGAHÚS

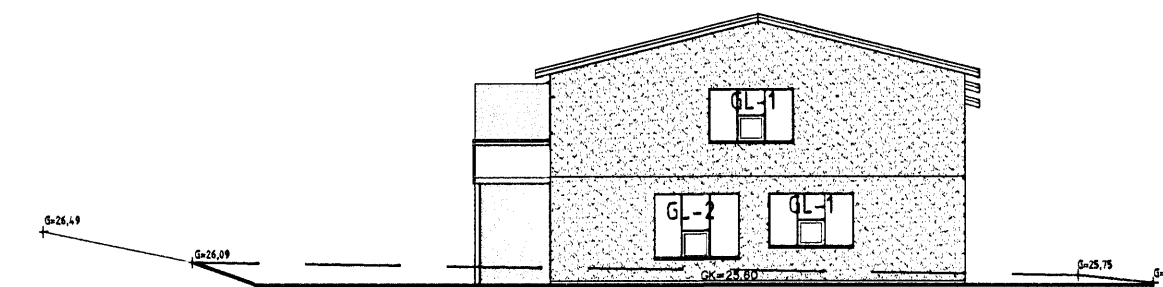

Bygginguáttir Húsnáðar
 Afgreidd þann
 12 FEB 2008
 V/S

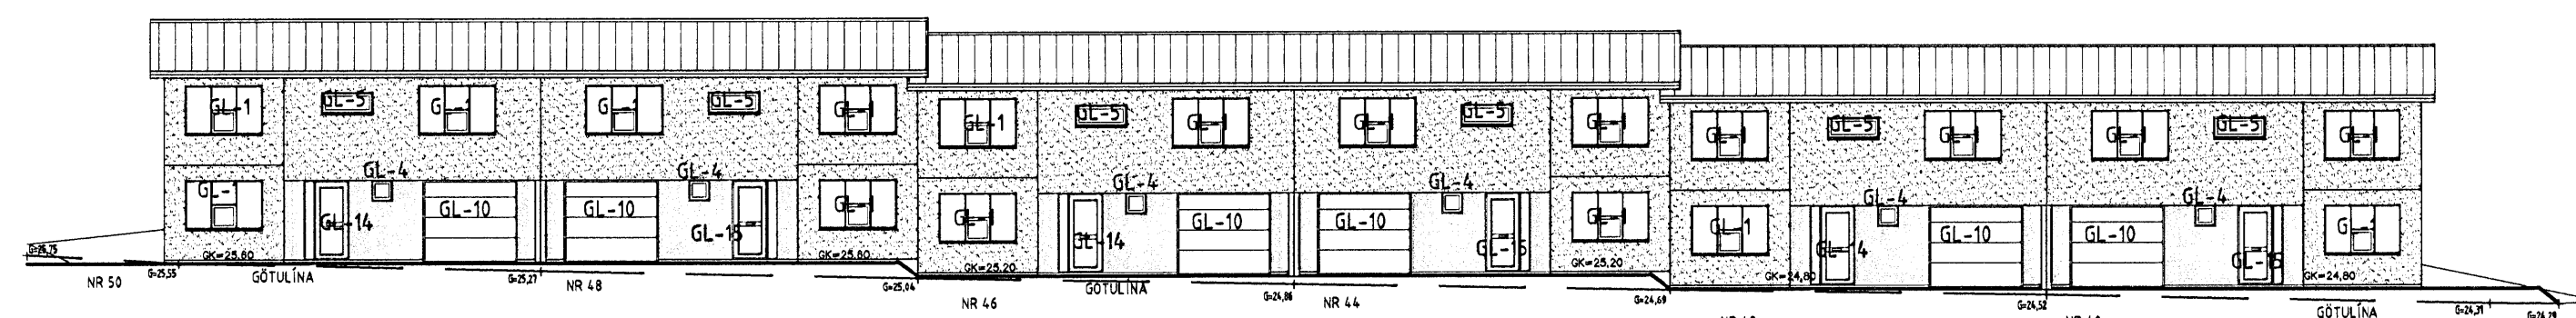

ATH: VERKTAKI YFIRFARI ÖLL MÁL ÁÐUR EN FRAMKVÆMIR
 HEFJAST
 ÓSAMRÆMI Í TEIKNINGUM TILKYNNIST TEIKNISTOFUNNI
 ÖLL VAFAATRÍÐI SKAL BERA UNDIR TEIKNISTOFUNNA.

es		TEIKNISTOFAN SUDURLANDSBRAUT 48
		S: 588-7344 FAX: 588-7343
		NETFANG: kastor@simnet.is
KLUKKUVELLIR 40-50 HAFNARFIRÐI		
GLUGGAR		MY 150
ÚTLIT		MY 1200
HANAB KJARTAN		
VERNDÆPI 0105-07	SKAÐARUNUM	KL VELLIR 40-50 dwg
ÞAGDAGNING	LANGMÁT	TEIKNINGNÆPI
01.06.2007	<i>V. S. Jónsson</i>	A-06