


Búgð og afhliðin í Hagkerfi
 08 FEB 2008
 WSS


ÁSTJÓRN SAMRÆMINGARHOVAÐAS
Patnes Jón

UNDIRSTÖÐUPLATTI U1 1:10

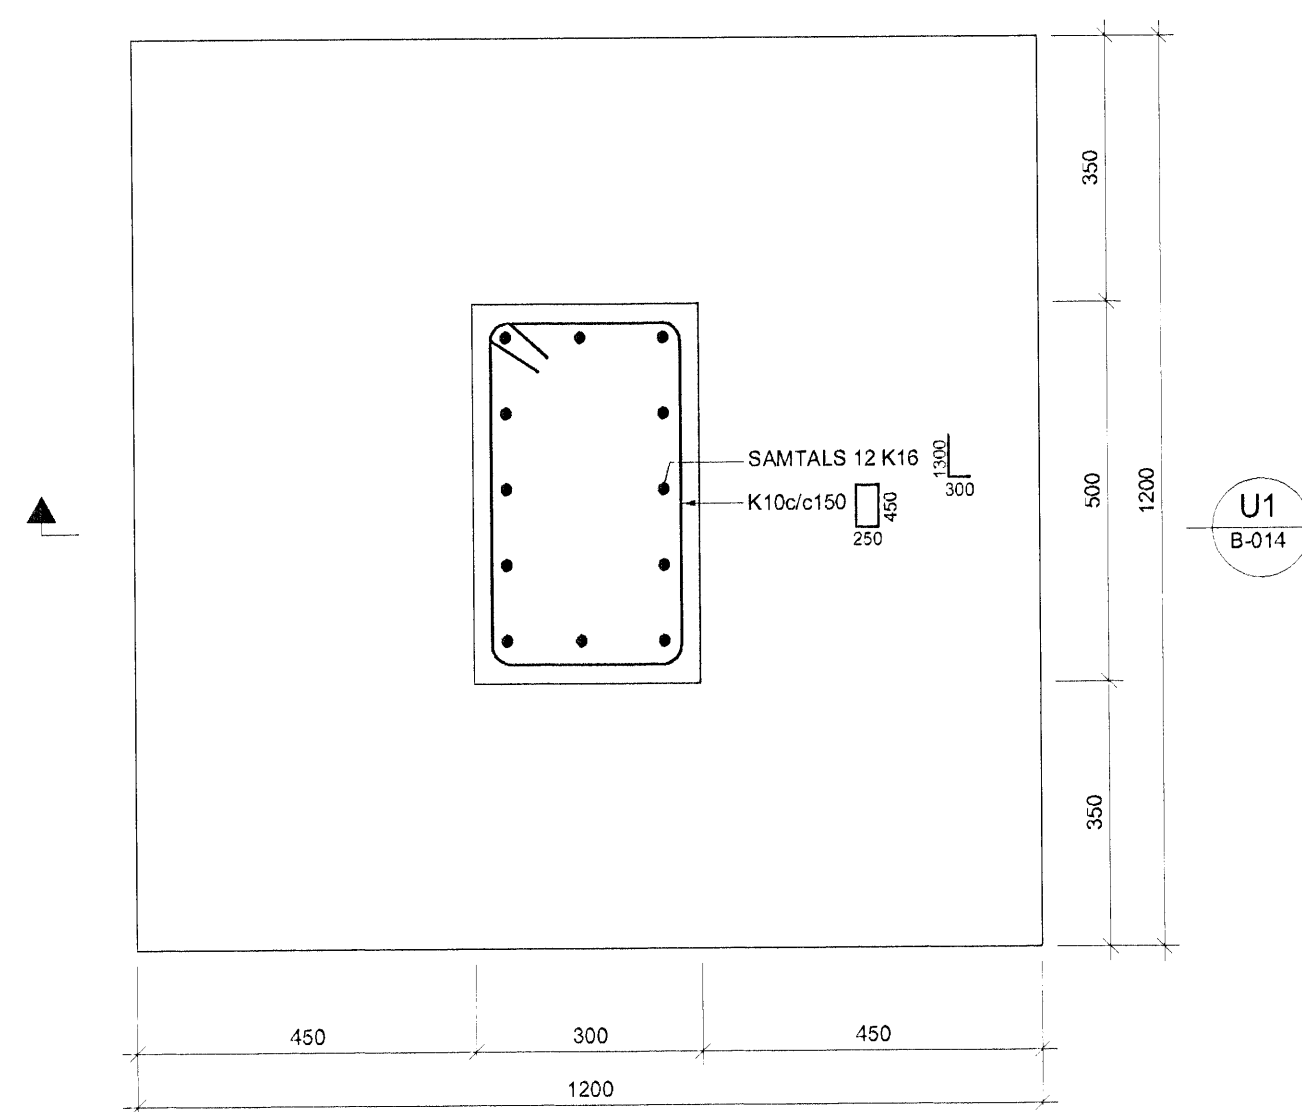


U1
B-014

UNDIRSTÖÐUPLATTI U2 1:10

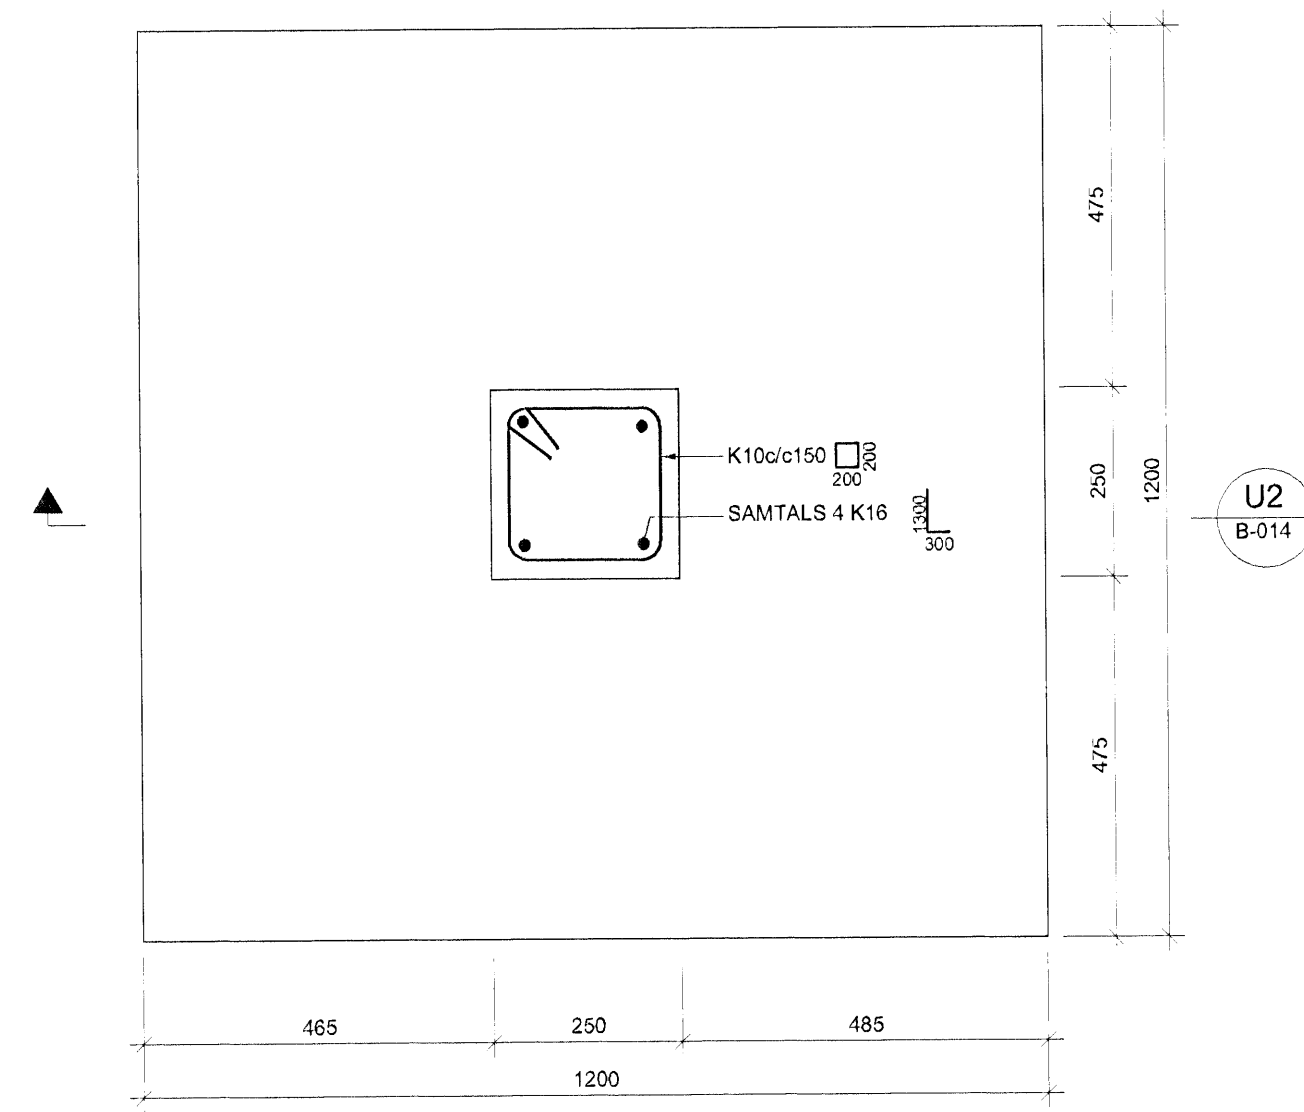


U2
B-014

UNDIRSTÖÐUPLATTI U3 1:10

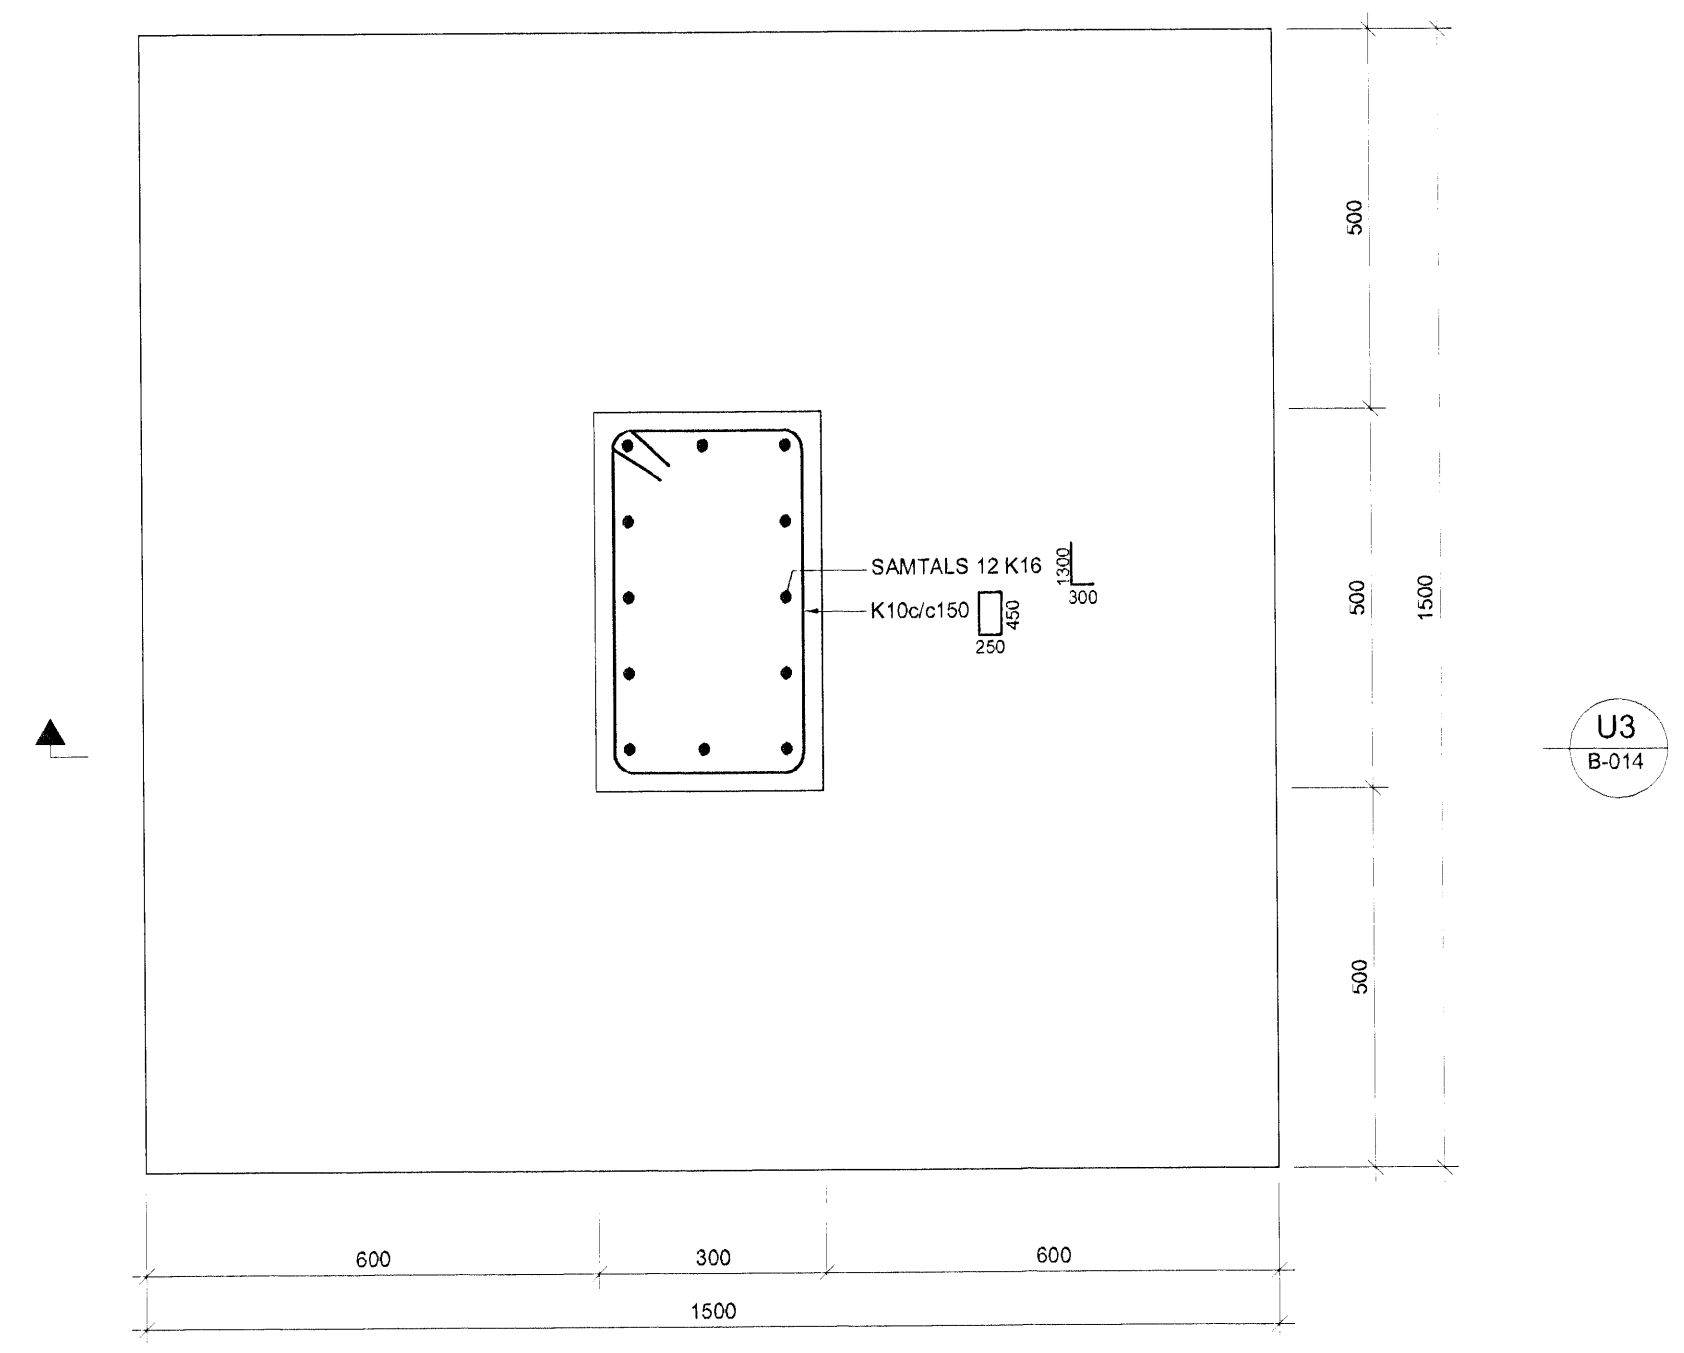


U3
B-014



U1 SNID 1:10

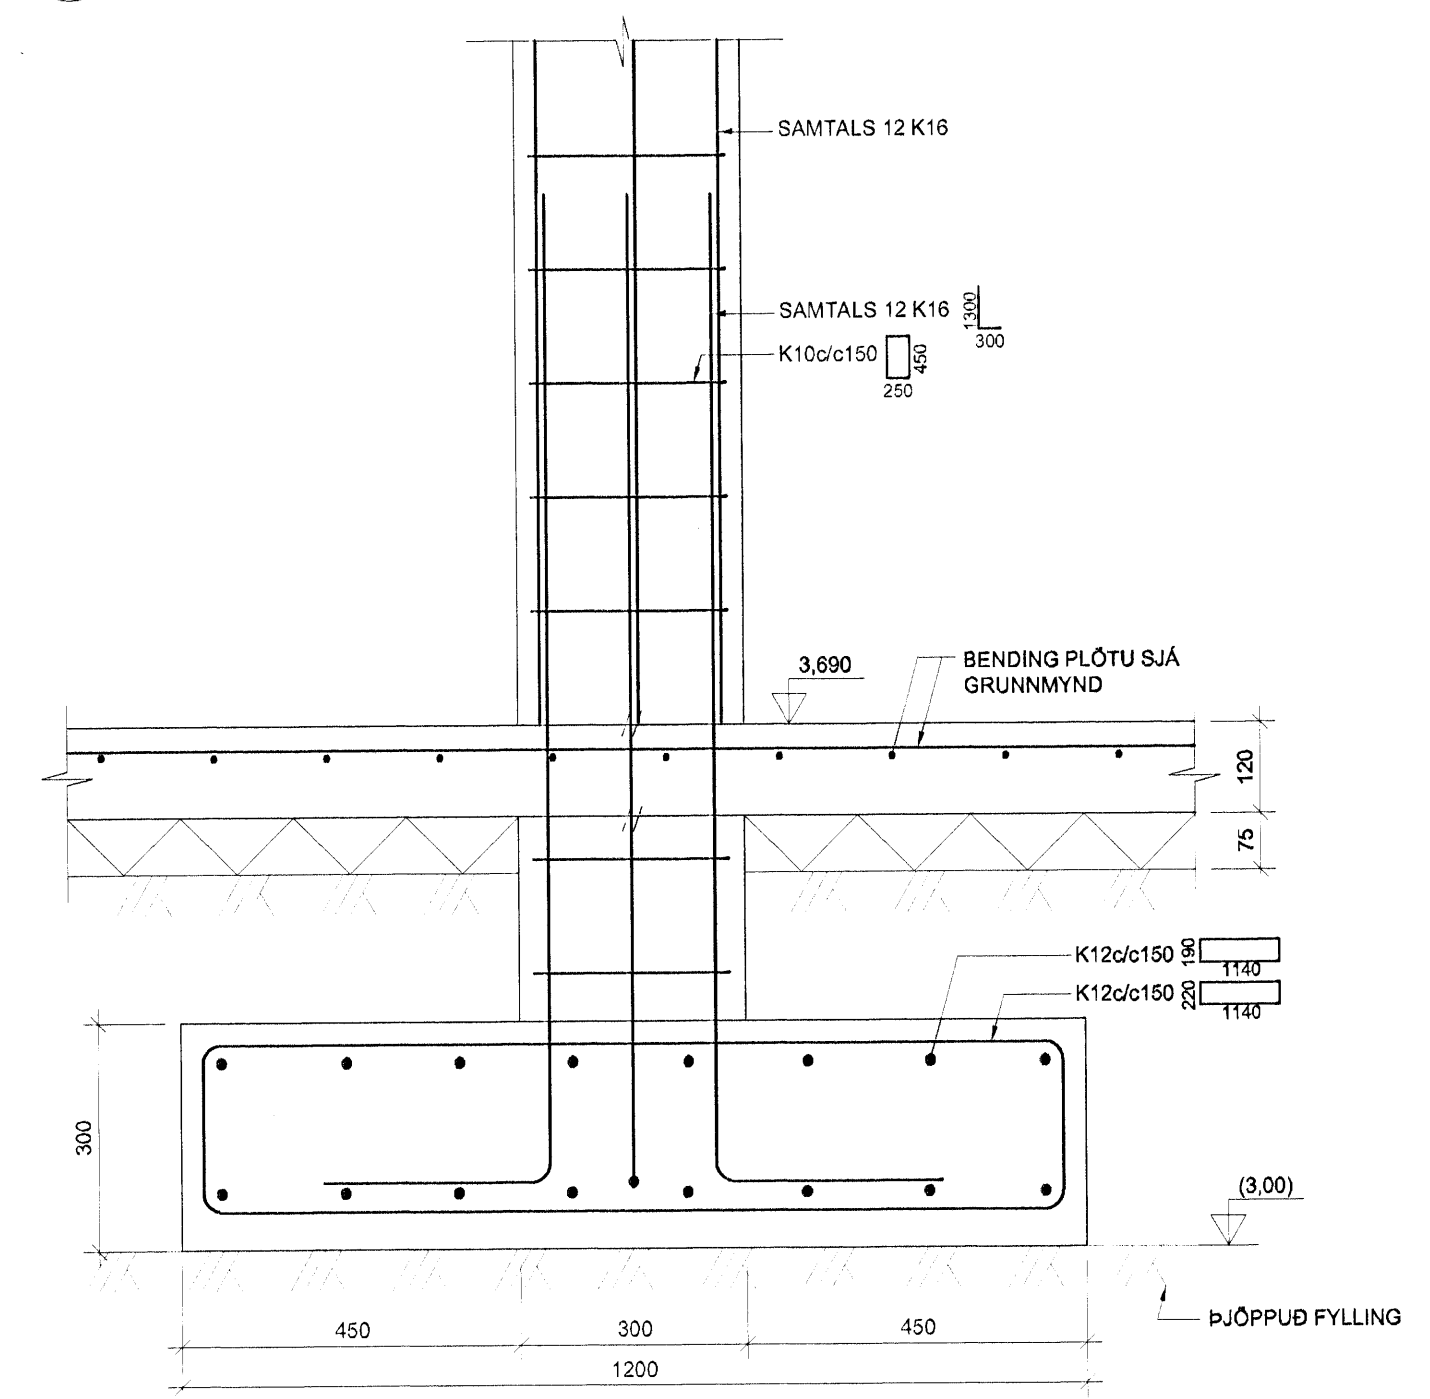

U2 SNID 1:10

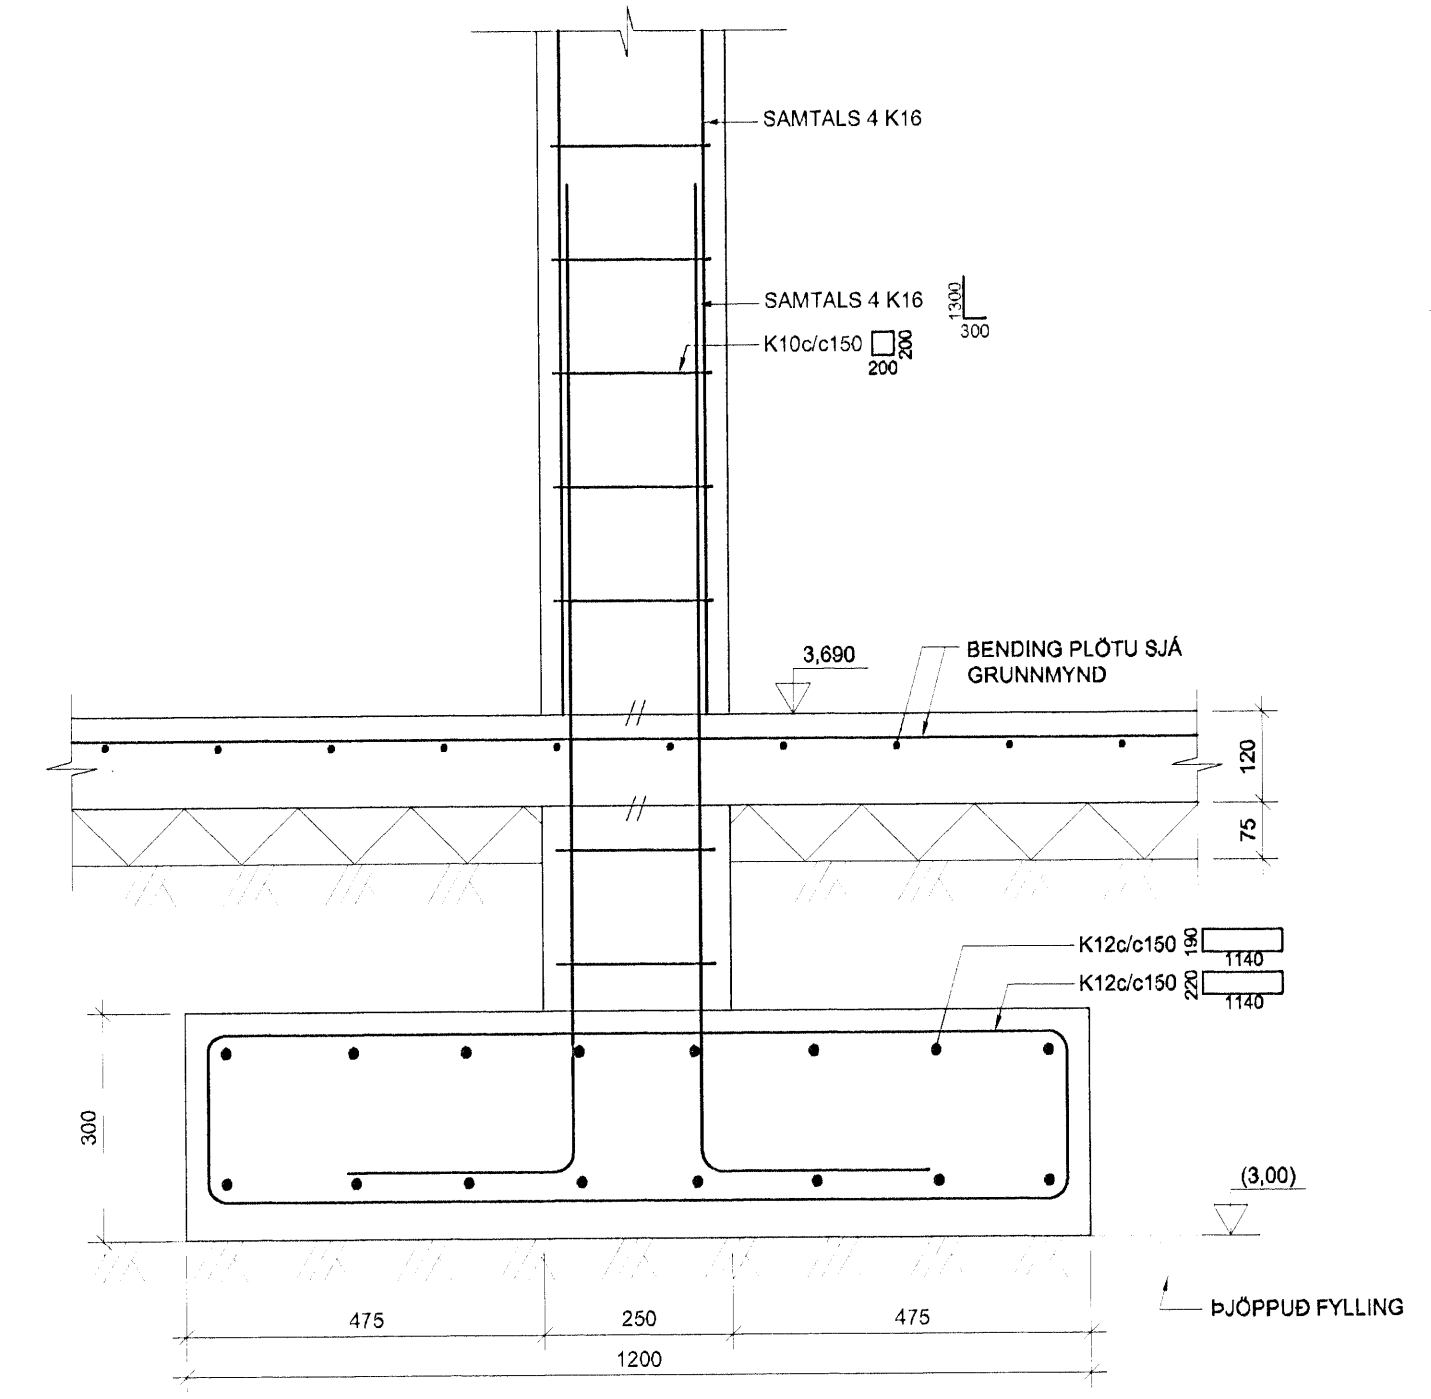

U3 SNID 1:10

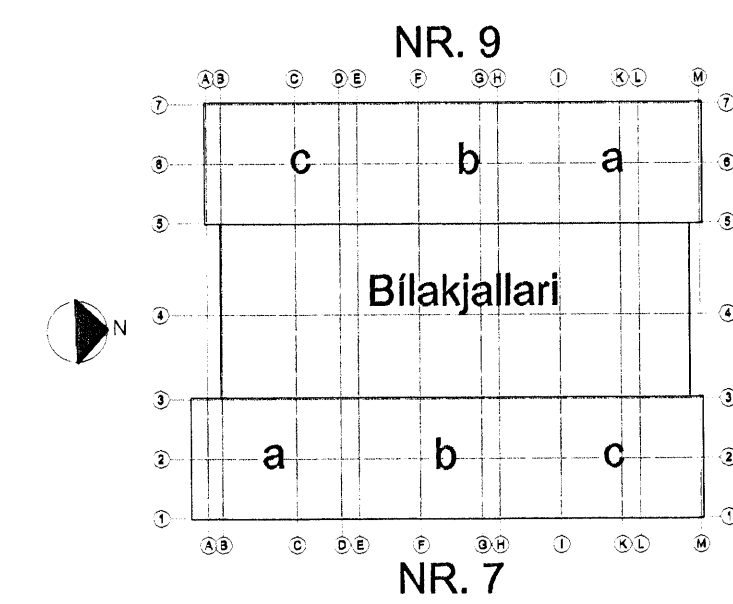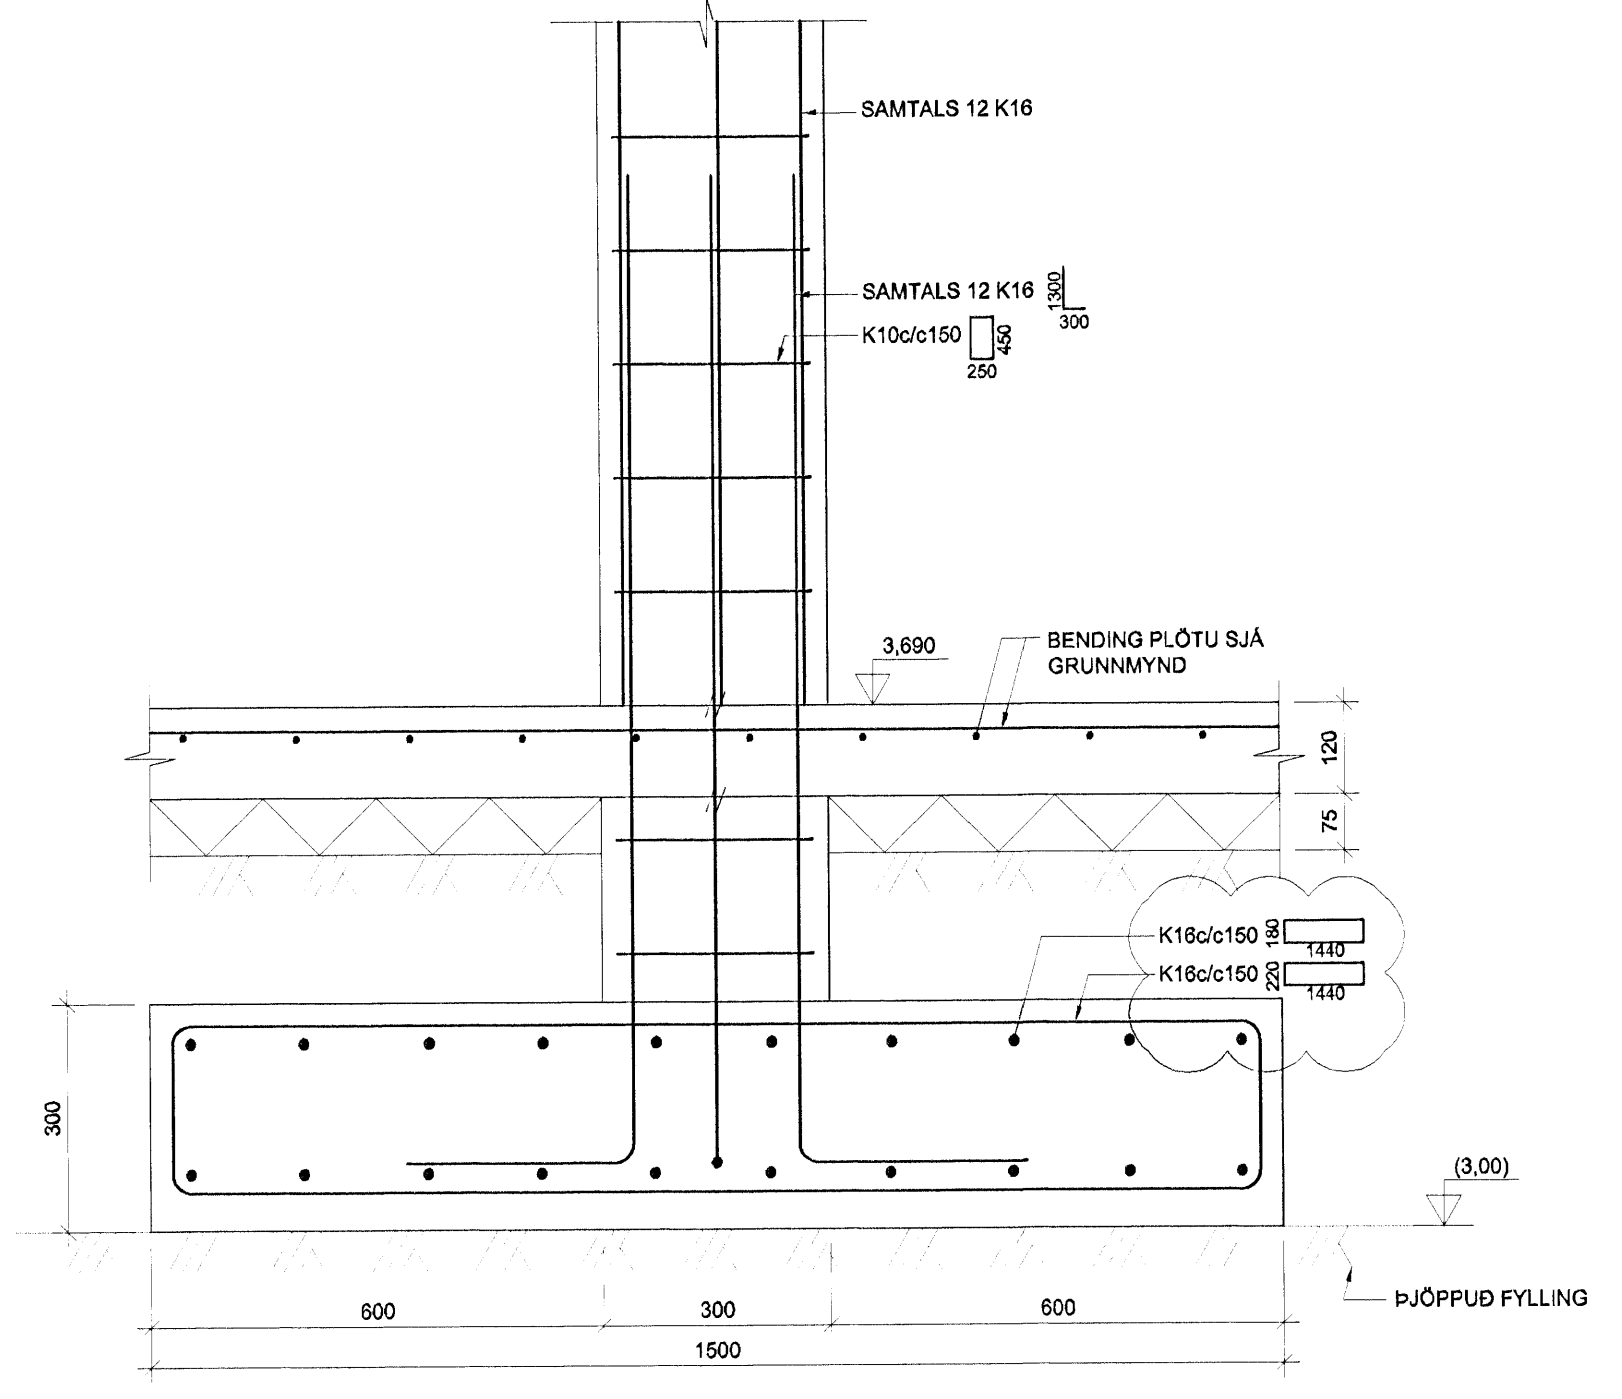

A	11.01.2008	JÁRNALÖGN	ÞÓ	ÞÓ
BR	DAGS	BREYTING	REIKN	TEIKN
NORÐURBAKKI 7-9				
BURÐARVIRKI				
UNDIRSTÖÐUR				
SNID OG SÉRMYNDIR				
MAK:	1:10			
DAGS:	05.12.2007			
HANNAÐ/TEIKN:	HE/EGG			
VERKJAF:	05112			
EYKT.	Conis			
YFIRFARND:	<i>Patnes Jón</i>			
SAMMYKKT:	Kerfi: 600105-1420			
KENNTALA:	Húsnúmer: 11.201.Kósnögur			
TEIKN.NR:	Sími: 917.3306			
	Vefsi: www.conis.is			
	TEIKN.NR: B(7-9)_014			
	BR: A			