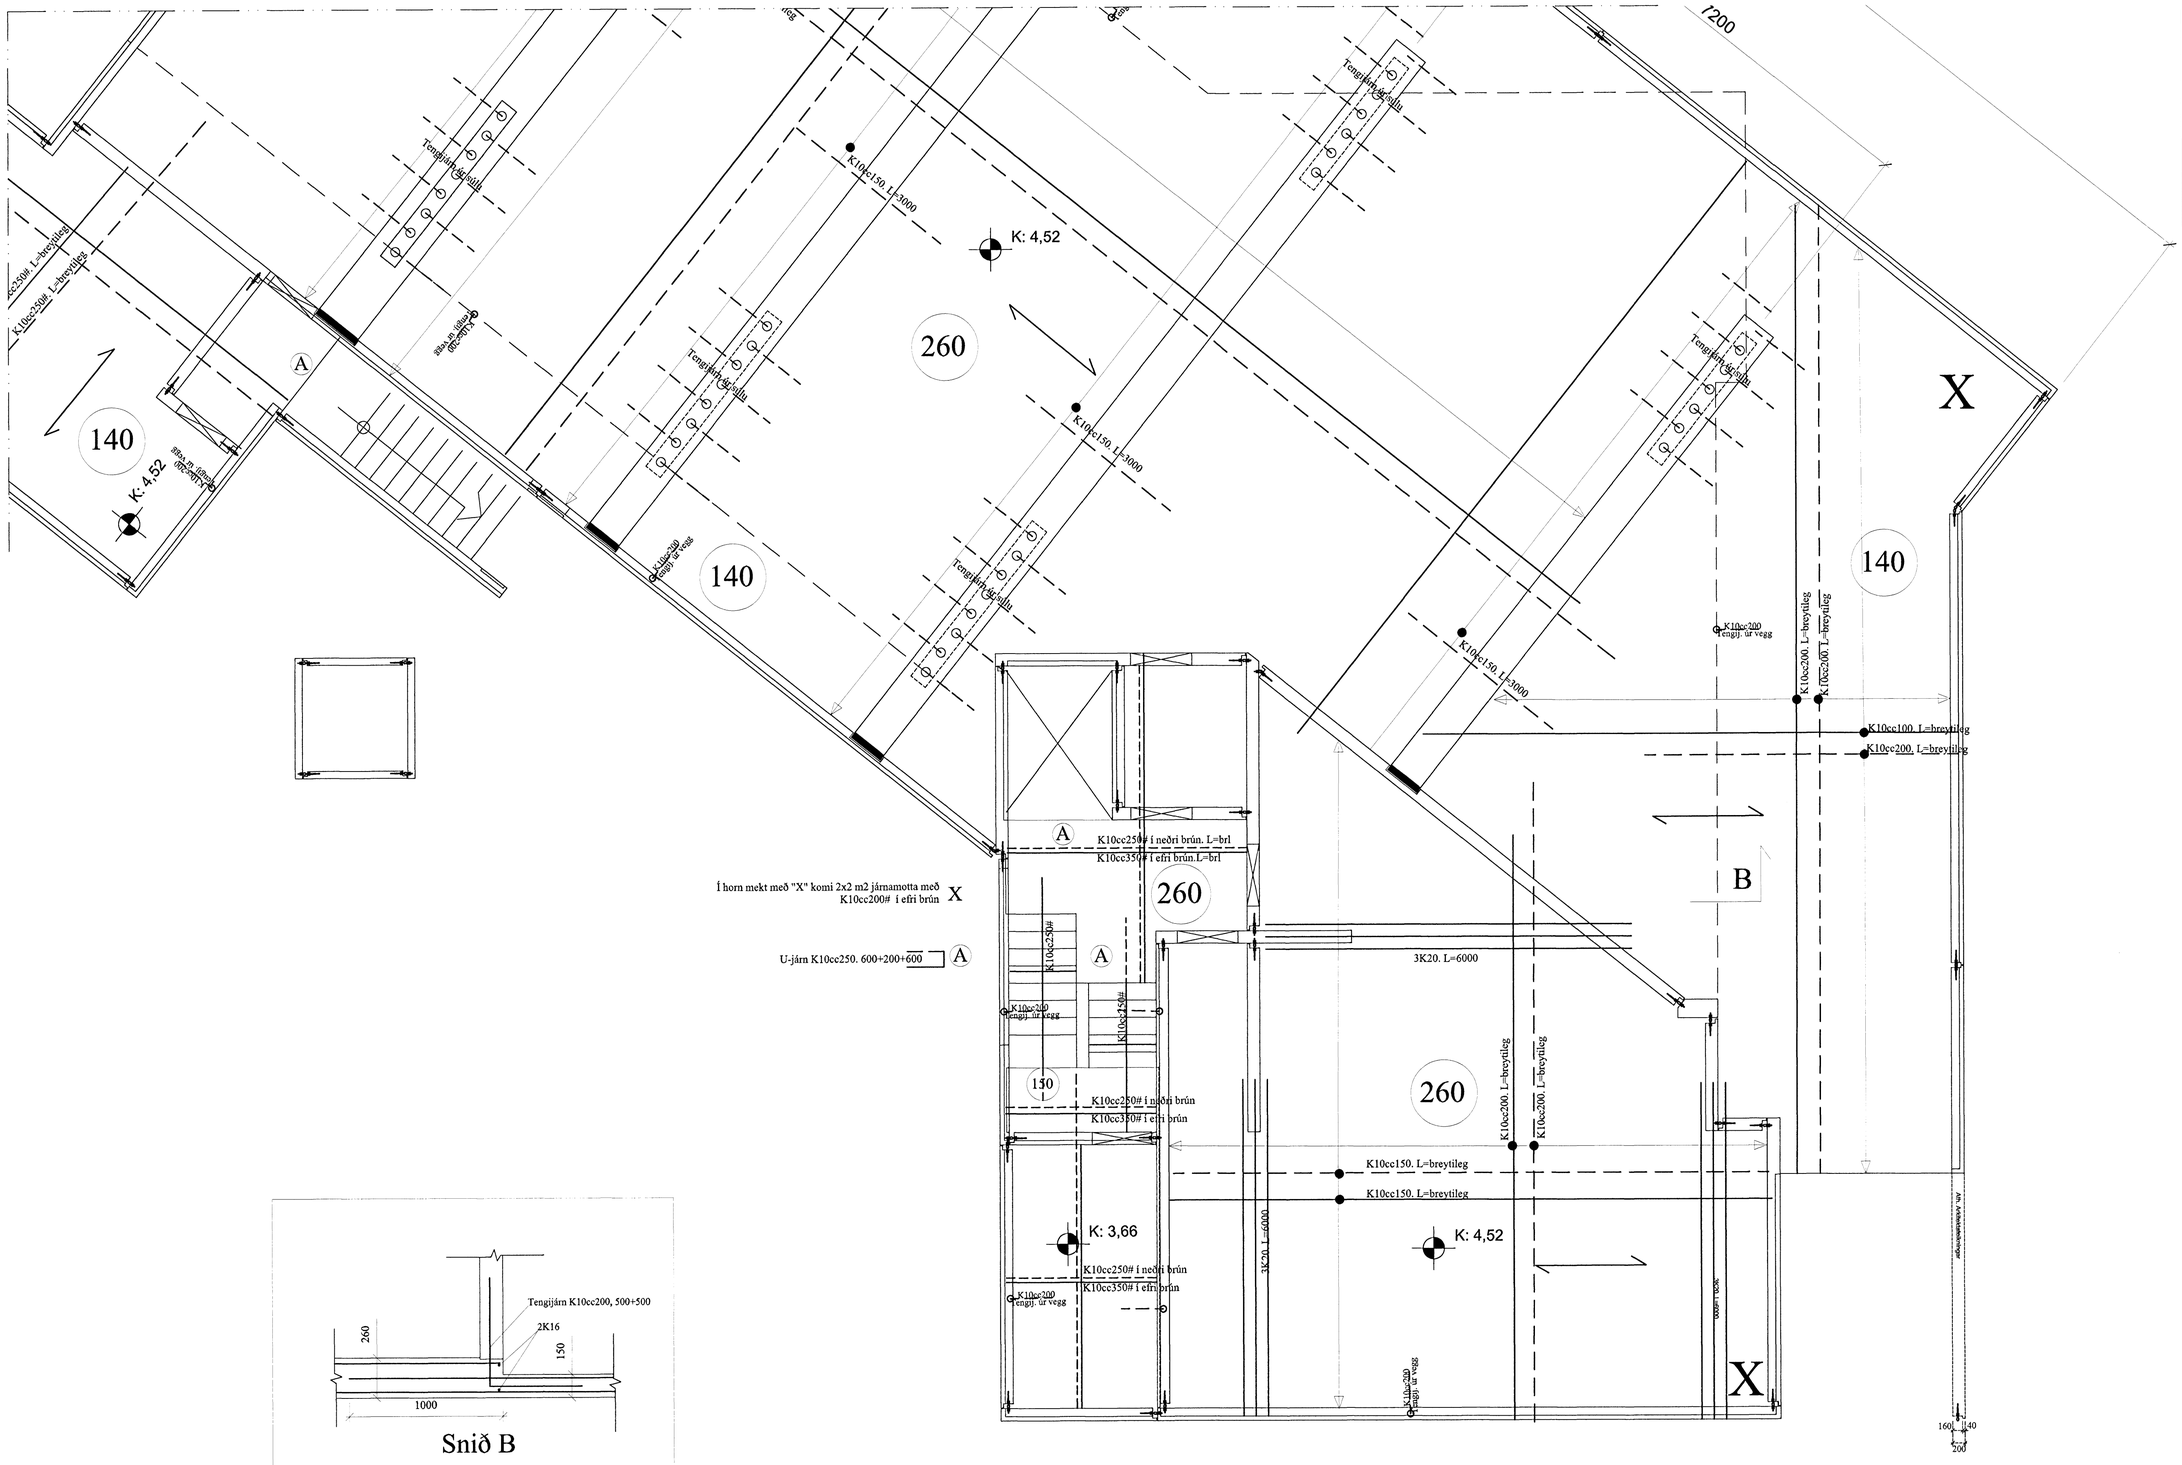

Í horn mekt með "X" komi 2x2 m2 járnamotta með K10cc200# í efri brún X

U-járn K10cc250. 600+200+600 A

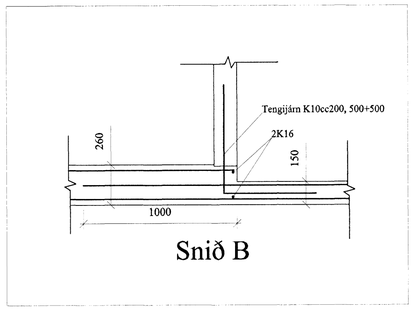

Snið B

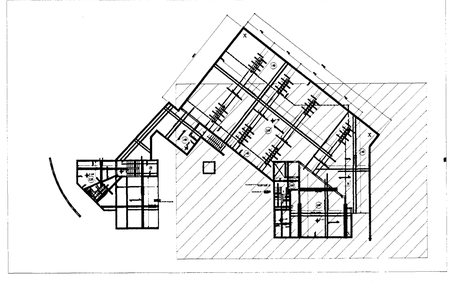

Steypugæði: C25
Stálgæði: Ks500

Byggingafulltrúi Hafnarfjarðar
Afgreitt þann
17 FEB 2008

Verkfræðistofan Höfn, Þverholti 11, 105 Reykjavík, kt. 521203-1040, s: 5782800		Verkheiti: Vesturgata 18-20, Hafnarfirði	
Hönnuður byggingarverkfræðingur kt. 250253-2579	Teiknað: Sturlaugur Þorst. / Sturlaugur Þorst.	Dagsetning: 01.11.07	Teikning: Grunnmynd / Plata yfir bílakjallara
		Kvarði: 1:50 / 1:20	Teikn.nr.: B303
		Verknúmer: 06-033	
Netfang: s@vsh.is	Heimasíða: www.vsh.is	Samþykkt:	