HÚS 9a - LAGNIR Í GRUNNI GRUNNMYND 1:50

Byggingafulltrúi Hafnarfjarðar
Afgreitt þann
12 FEB 2009
ÁRITUN SAMÞYKKINGAR/HÖNNUÐAR:

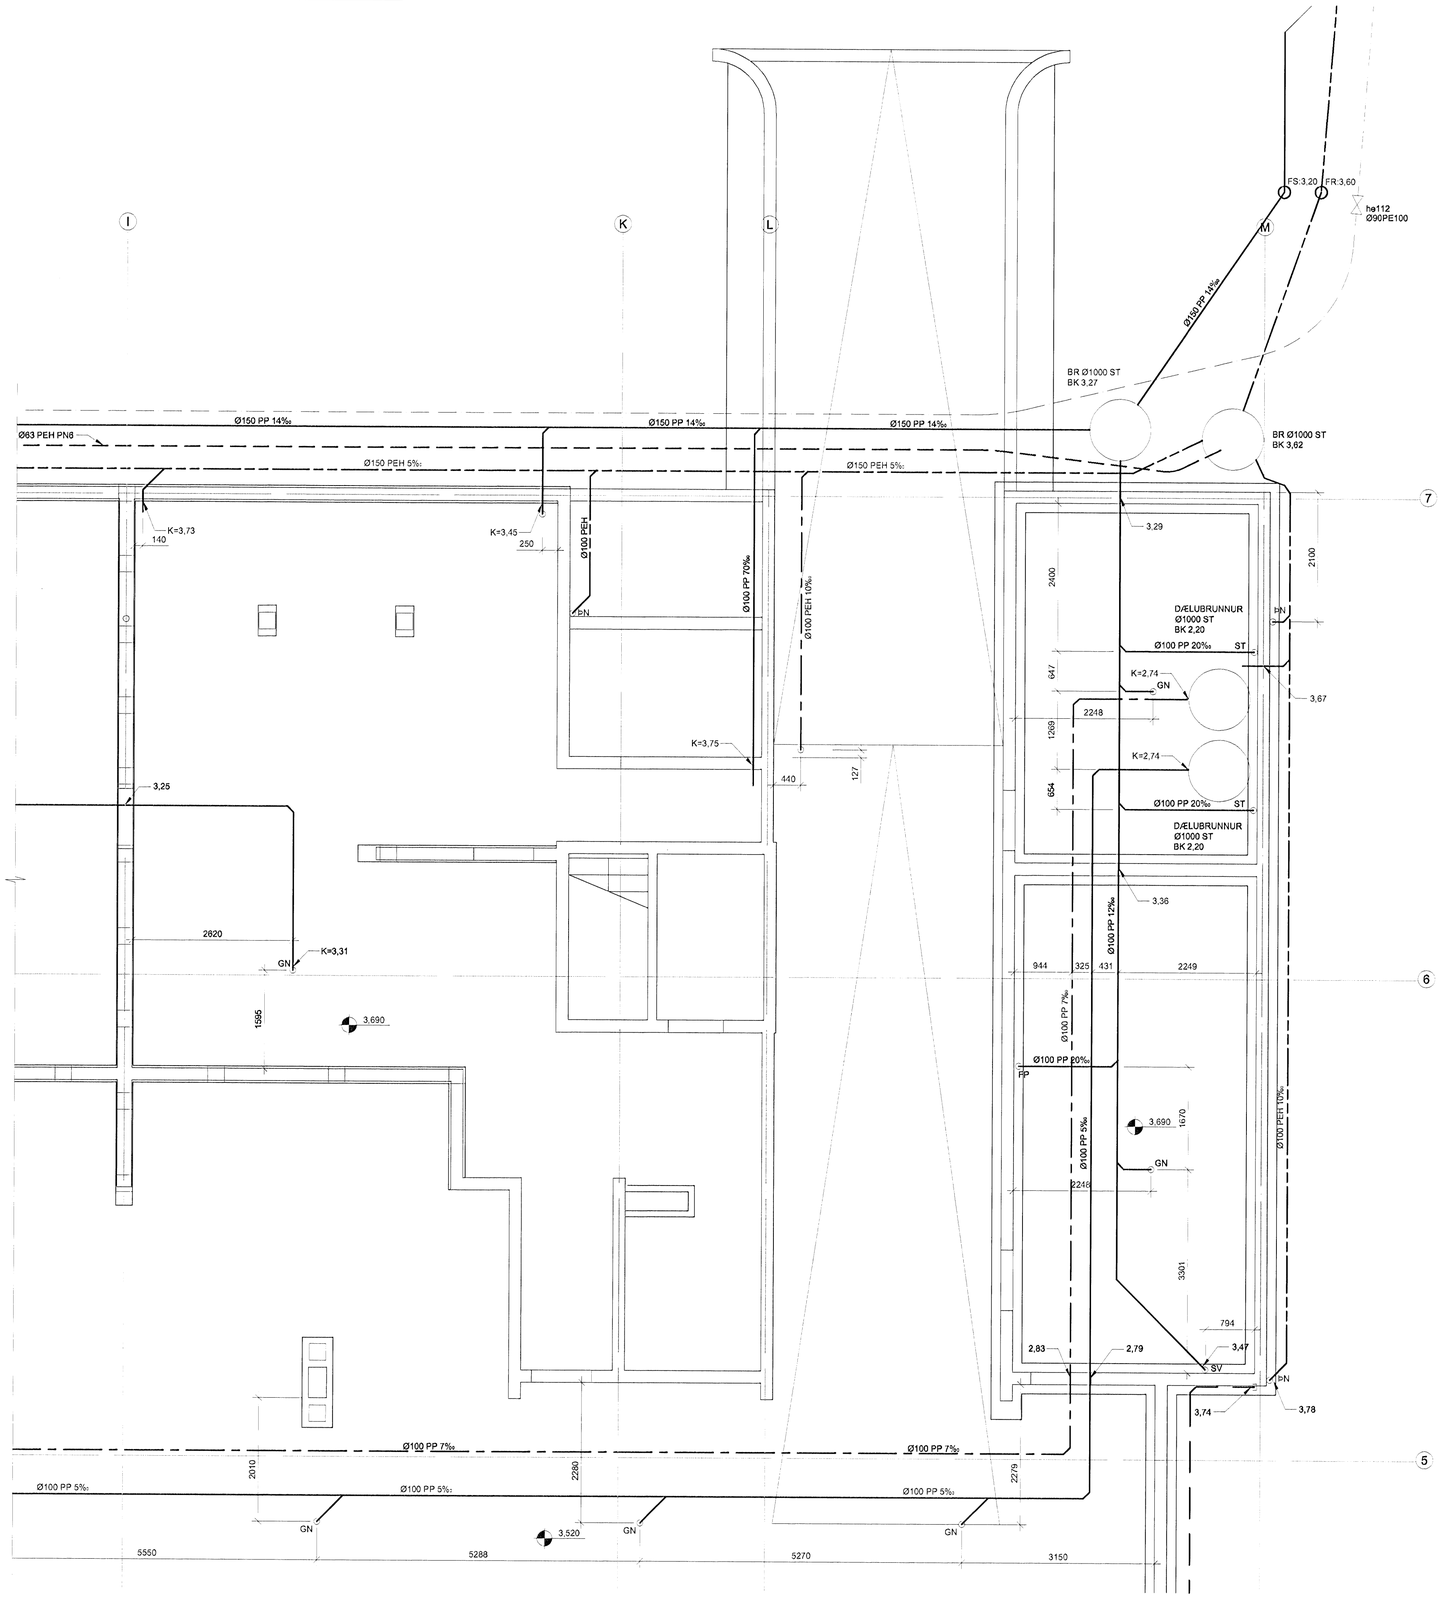

NR. 9

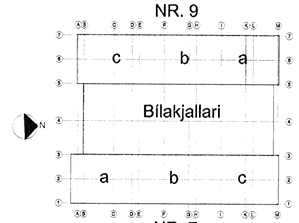

NR. 7

TILVÍSANIR:

ALMENNAR SKÝRINGAR . . . . . SJÁ BL. NR. L(7-9)_001

BR.	DAGS.	BREYTING	REIKN.	TEIKN.

NORÐURBAKKI 9a

BRIFA- OG HITAKERFI
LAGNIR Í GRUNNI
GRUNNMYND

MKV.:	1:50
DAGS.:	14.01.2008
HANNAÐ/TEIKN.:	GI/GG
VERKNR.:	05112

EVKT.

YFIRFARIÐ:	
SAMÞYKKT:	
KENNITALA:	130657-4439

Conís VERKFRÆÐIRÁÐGJÖF
Kennitala: 600125-1400
Hlíðasmára 11, 201 Kópavogur
Sími: 517-3090
Veffang: www.conis.is

TEIKN. NR: L(9a)_301 SR: