


Byggingarritun Hönnun  
 11 FEB 2008  
 MKV

ÚTGÁFUERILL			
NÚMÉR:	DAGS:	SKÝRINGAR:	HANNAÐ:
B1	06.09.2007	BYGGINGATEIKNING	JGG
B2	29.10.2007	ÝMSAR BREYTINGAR	JGG
B3	07.01.2008	UNDIRSTÖÐU SNÍÐ	JGG
B4	21.01.2008	VEGGUR	JGG
B5	30.01.2008	VEGGUR	JGG

DAGS. UNDIRSKRIFTAR: NAFN OG KT. SAMRÁMINGARHÖNNUNAR: SIGURDUR ÞORVARDARSON 280845-3109  
 UNDIRSKRIFT SAMRÁMINGARHÖNNUNAR:

**SKÝRINGAR:**  
 ALMENNAR SKÝRINGAR  
 ALMENN DEILI OG SNÍÐ  
 SJÁ TEIKN. B1-001 TIL B1-012

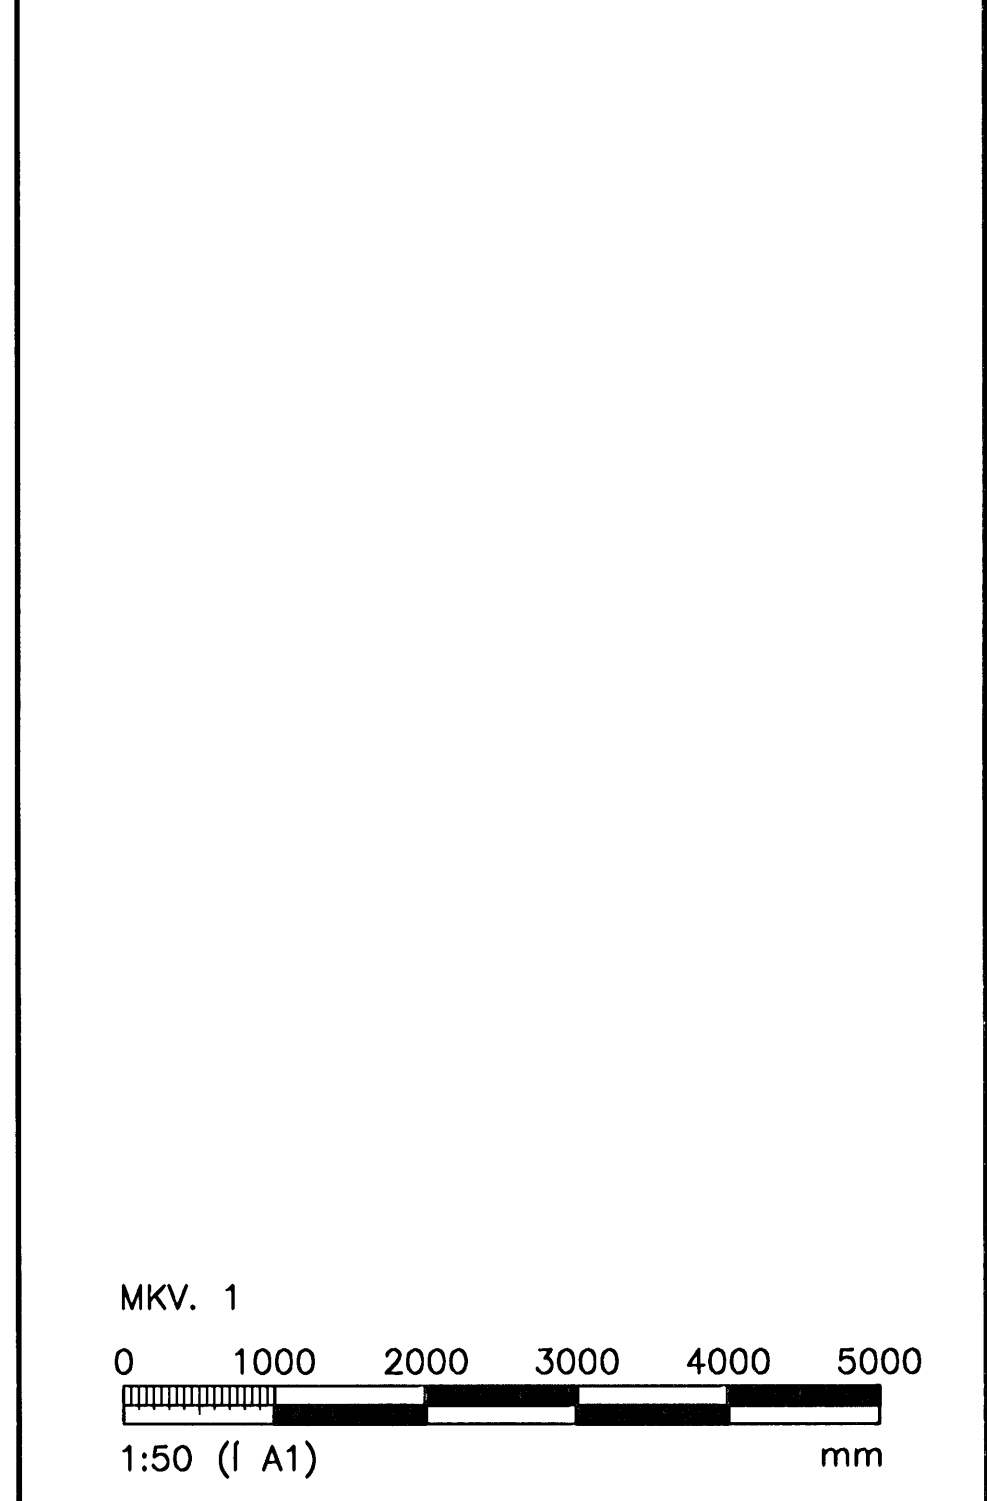

**VGK HÖNNUN**  
 GRENNSÁSGVEGI 1 · 108 REYKJAVÍK · Sími: 422 3000 · Fax: 422 3001  
 VEFANG: www.vgkhonnun.is · NETFANG: vgkhonnun@vgkhonnun.is

HEITI VERKS:  
**SMÍÐJA**  
**MELBRAUT 23 HAFNARFIRÐI**

MELT:	TEIKNAR:	DEYMSLÖGMEIR:	VNR:
HANNAÐ:	JGG	YFRFARIR:	3.151.234
DAGS. UNDIRSKRIFTAR:	NAFN OG KT. HÖNNUNAR:	NR. TEIKNINGAR:	<b>B0-106</b>
UNDIRSKRIFT HÖNNUNAR:	VGK-HÖNNUN hf	430572-0169	GTGÁFA: <b>B5</b>

200862-5119