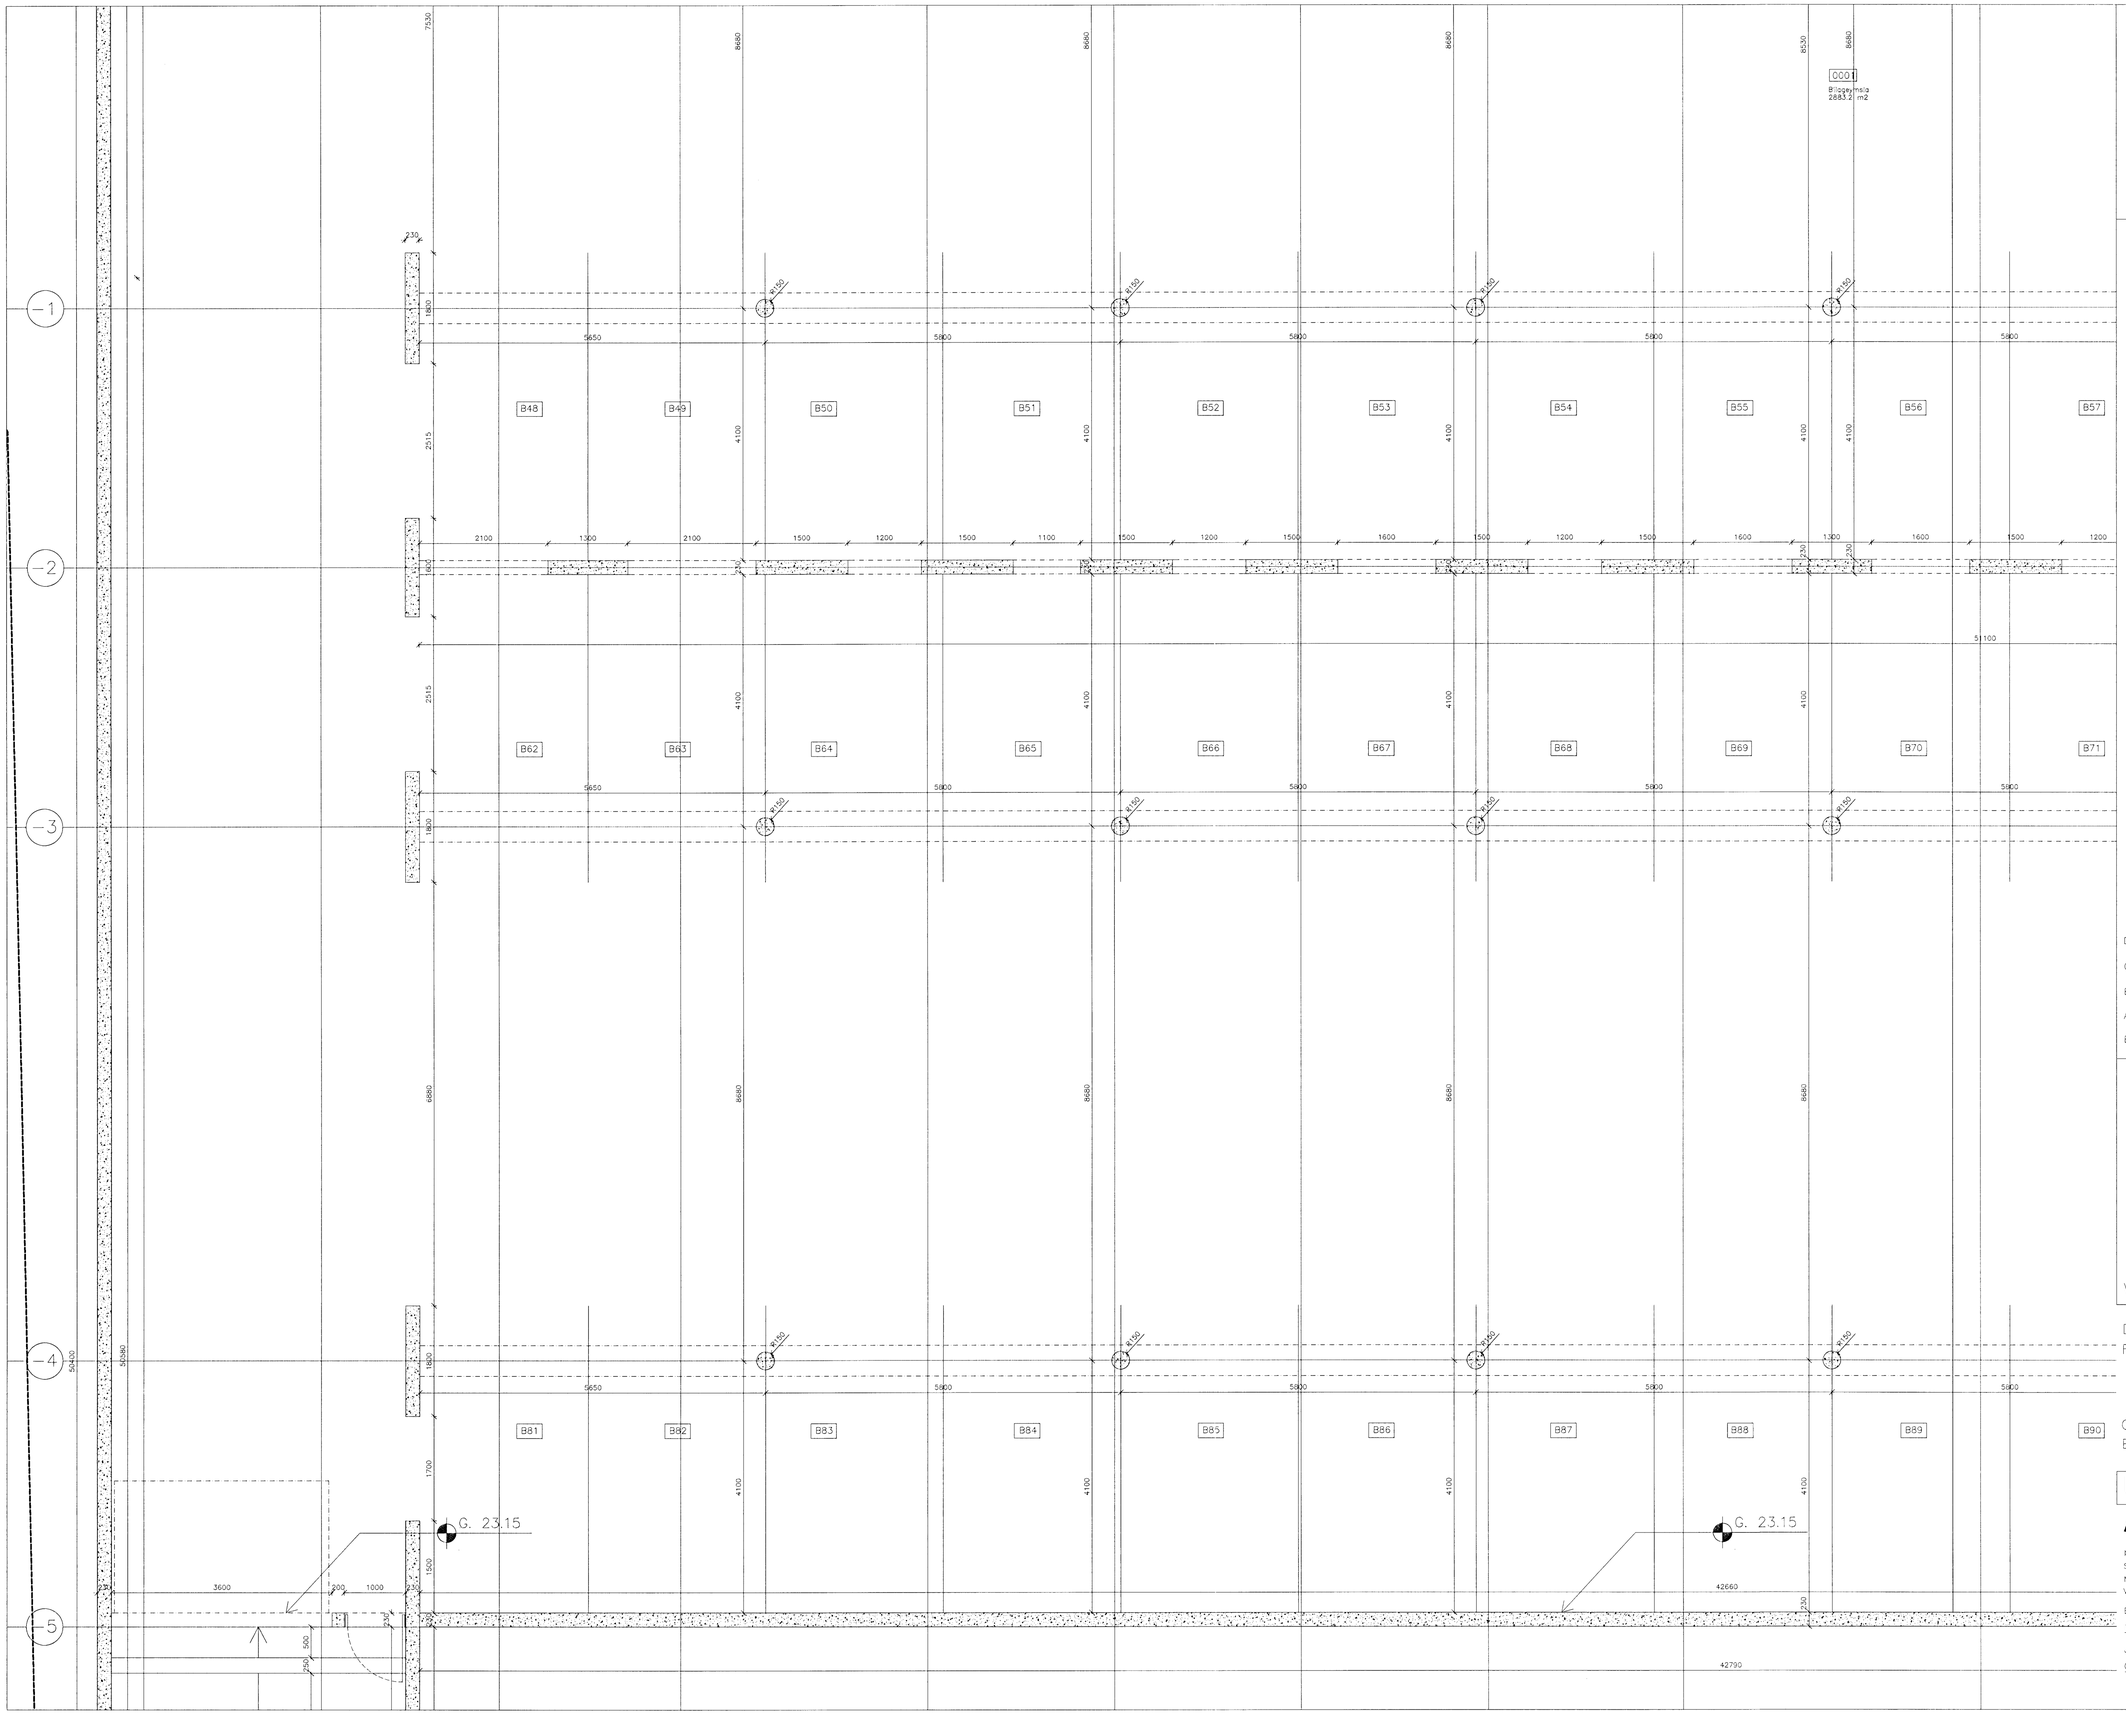

Byggingafulltrúi Hafnarfjarðar
Afgreitt þann
07 FEB 2008
VBS.

D:

C:

B:

A:

BREYTINGAR: DAGS:

VERKTEIKNING

Dalshraun 3, Hafnarfirði
Ris ehf

VERK: DALS 0608
KVARÐI: 1:50
DAGS: 14.01.2008
TEIKN: GPB
SKRÁ0608-Grunnur.dwg

GRUNNMYND KJALLARA
BLAÐ 4 AF 6

ÚTI INNI
ARKITEKTAR
ÞINGHOLTSSTRÆTI 27 101 REYKJAVÍK
SÍMAR 5527660 & 5627660 FAX 5527661
NETFANG uti@uti.is
VEFFANG http://www.uti.is
BALDUR Ó. SVAVARSSON ARKITEKTAR FAÍ
120357-5149
JÓN ÞÓR ÞORVALDSSON ARKITEKTAR FAÍ
021256-7579

A-204