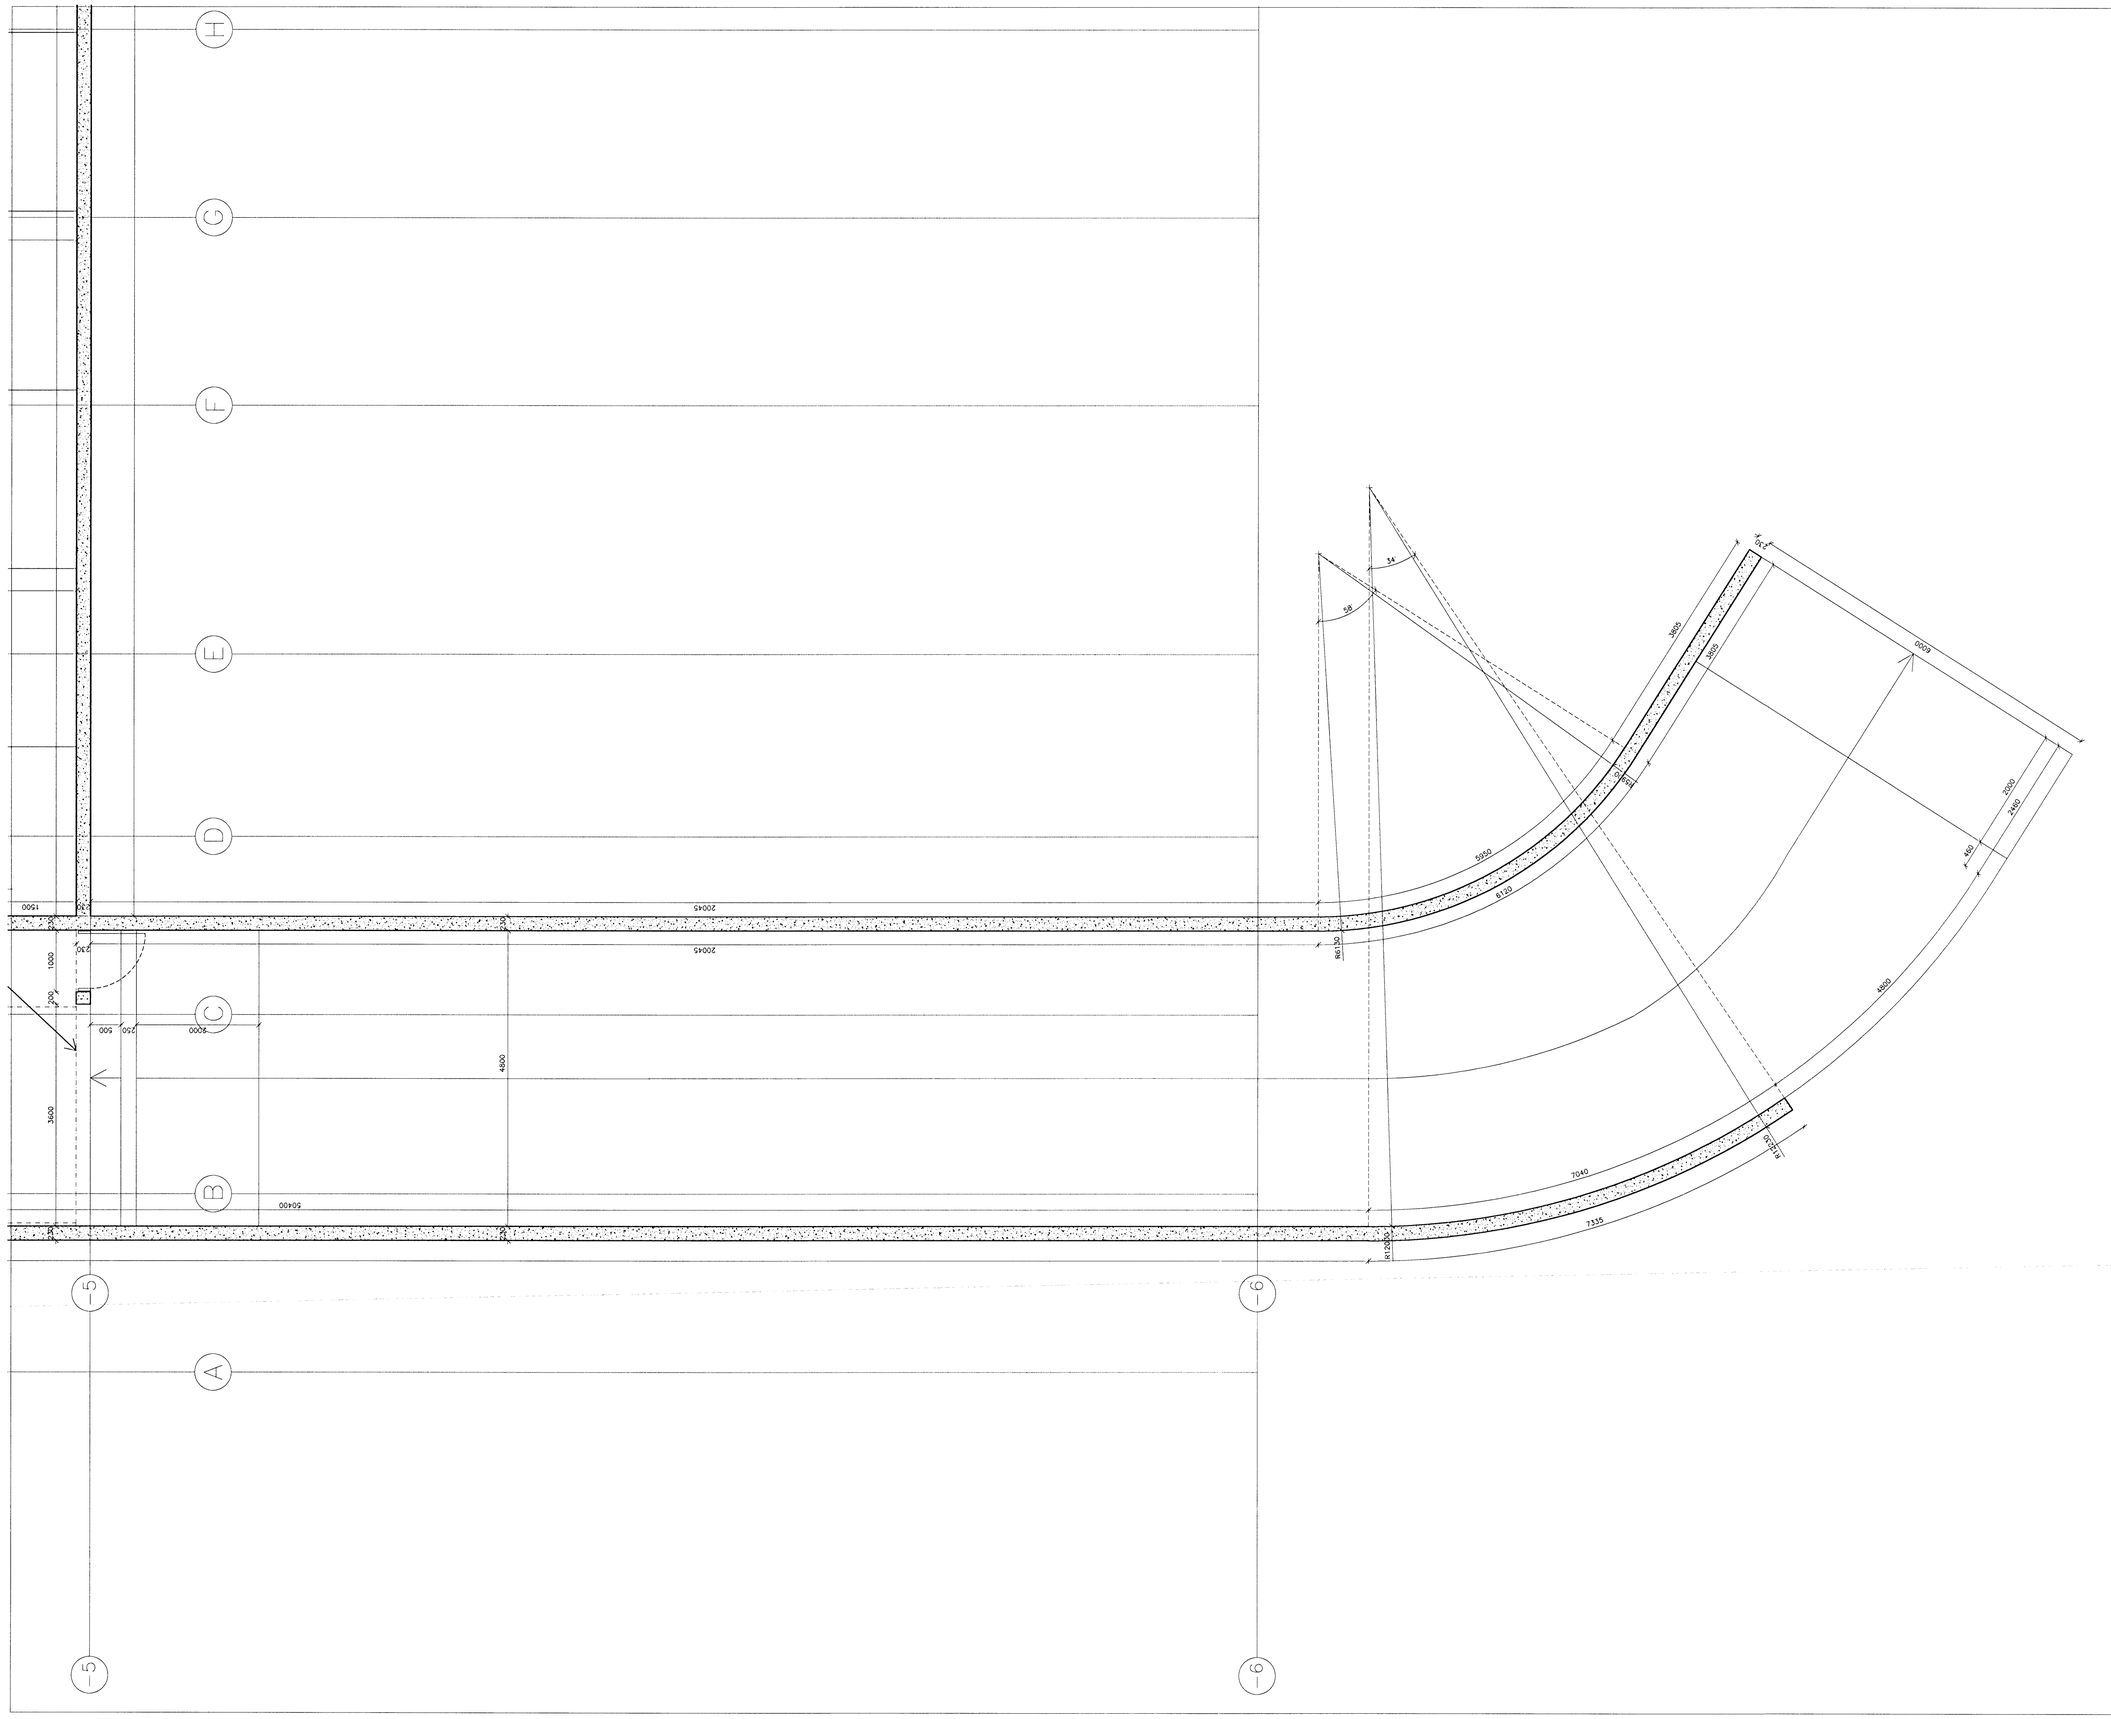

Byggingafulltrúi Hafnarfjarðar
Áritað þann
07 FEB 2008

D:

C:

B:

A:

BREYTINGAR: DAGS:

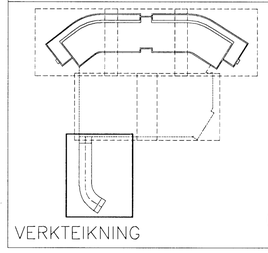

VERKTEIKNING

Dalshraun 3, Hafnarfirði
Ris ehf

VERK:	DALS 0608
KVARÐI:	1:50
DAGS:	14.01.2008
TEIKN:	GÞB
SKRÁ	0608-Grunnur.dwg

GRUNNMYND KJALLARA
BLAÐ 6 af 6

ÚTI **INNI**

A R K I T E K T A R

ÞINGHOLTSSTRÆTI 27 101 REYKJAVÍK
SÍMAR 5527660 & 5627660 FAX 5527661
NETFANG ui@ui.is
VEFFANG http://www.ui.is

BALDUR Ó. SVAVARSSON ARKITEKTAR FÍ
120357-5149

JÓN ÞÓR ÞORVALDSSON ARKITEKTAR FÍ
021256-7579

A-206