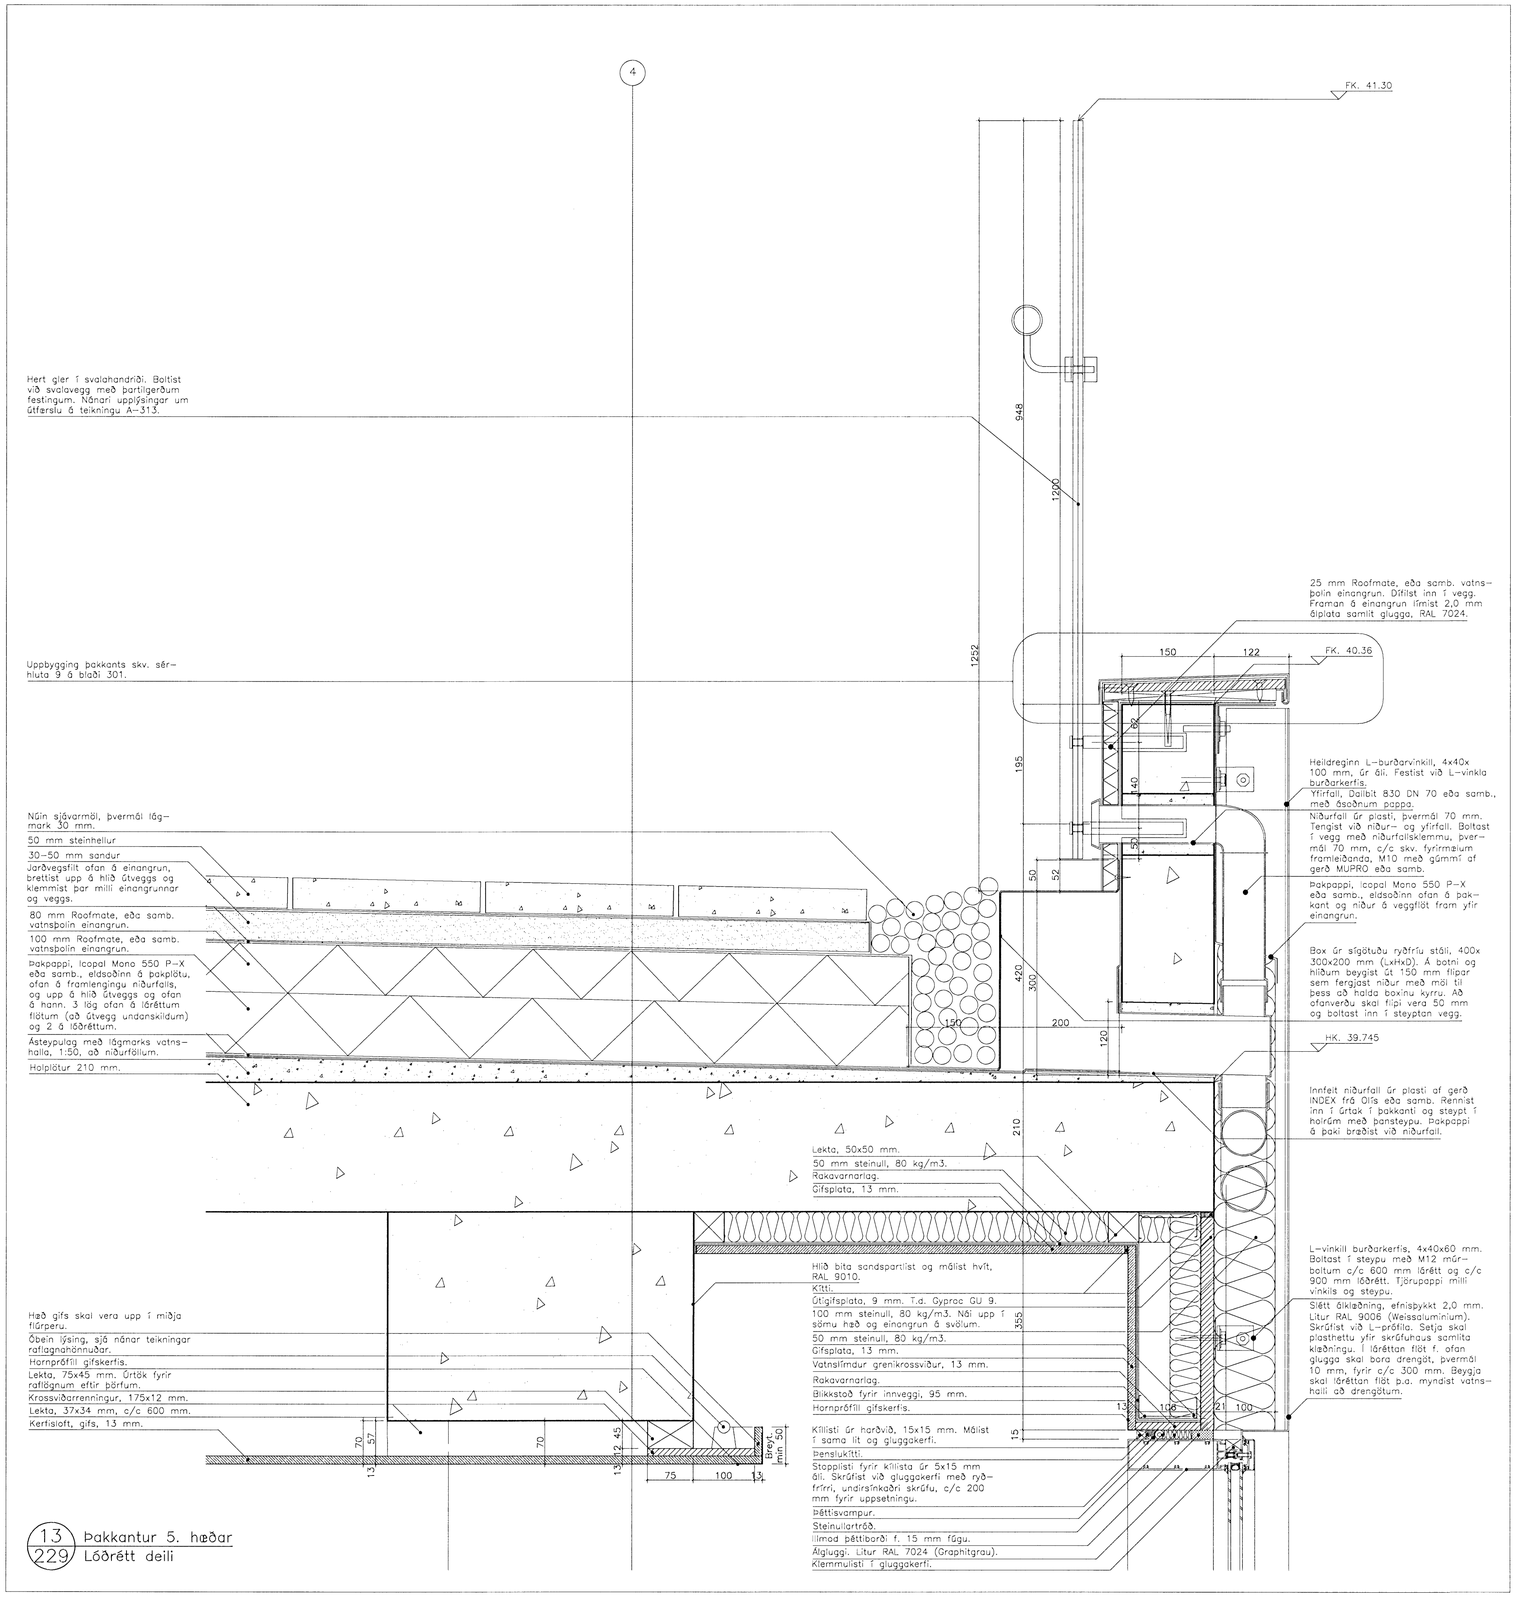

Byggingafulltrúi Hafnarfjarðar
Afgreitt þann
07 FEB 2008

SKÝRINGAR:

HK = Hrákóti
FK = Frágenginn kóti
NB = Kóti í neðri brún
EB = Kóti í efri brún
NF = Niðurfall
BSL= Brunaslanga

- – – – – – Undirliggjandi lína
——— Yfirliggjandi lína
—— —— —— Fyrirhugaður léttur veggur
Gat í plötu

C:
B:
A:
BREYTINGAR: DAGS:

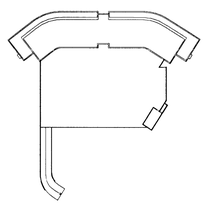

SÉRHLUTATEIKNING

Daishraun 3, Hafnarfirði

RIS ehf

VERK: DALS 0608
KVARDI: 1:5
DAGS: 14.01.2008
TEIKN: ÓB
SKRÁ: 0608-Y-sérhlutar.dwg

LÓÐRÉTTIR SÉRHLUTAR 13

ÚTI INNI

ARKITEKTAR
ÞINGHOLTSSTRÆTI 27 101 REYKJAVÍK
SÍMAR 5527660 & 5627660 FAX 5527661
NETFANG ut@ut.is
VEFFANG http://www.ut.is
BALDUR Ó. SVAVARSSON ARKITEKTAR FAÍ
120357-5149
JÓN ÞÓR ÞÓRVALDSSON ARKITEKTAR FAÍ
021256-7579

308