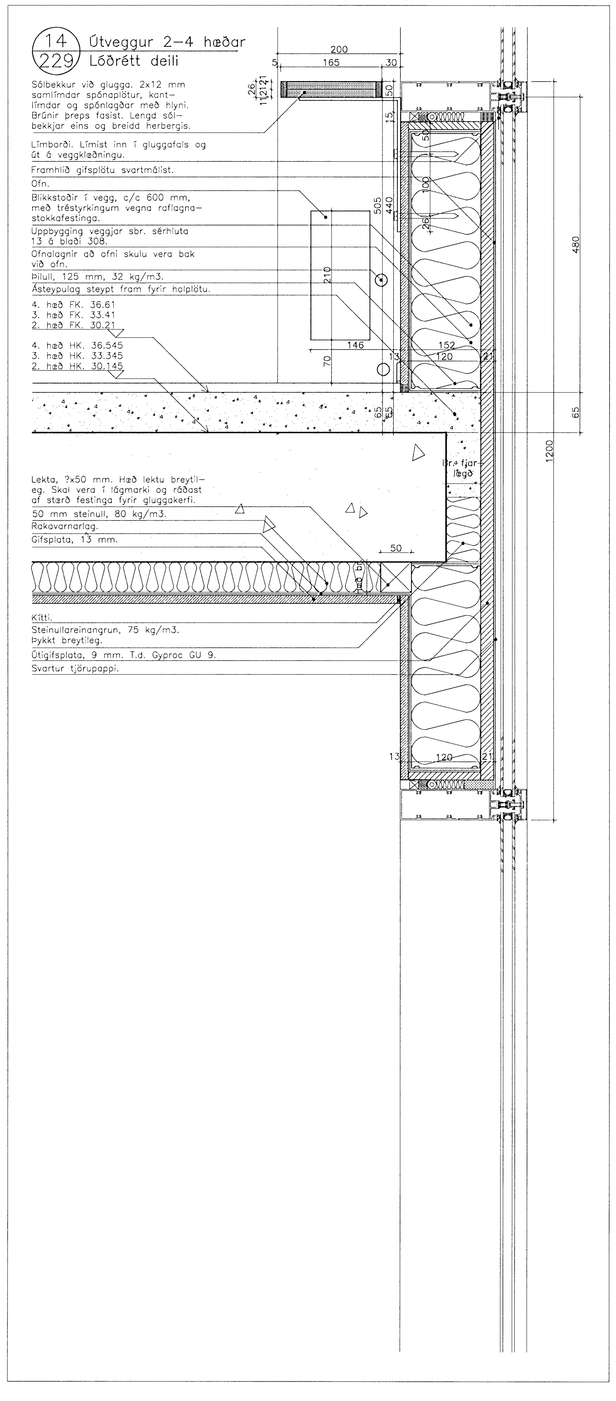

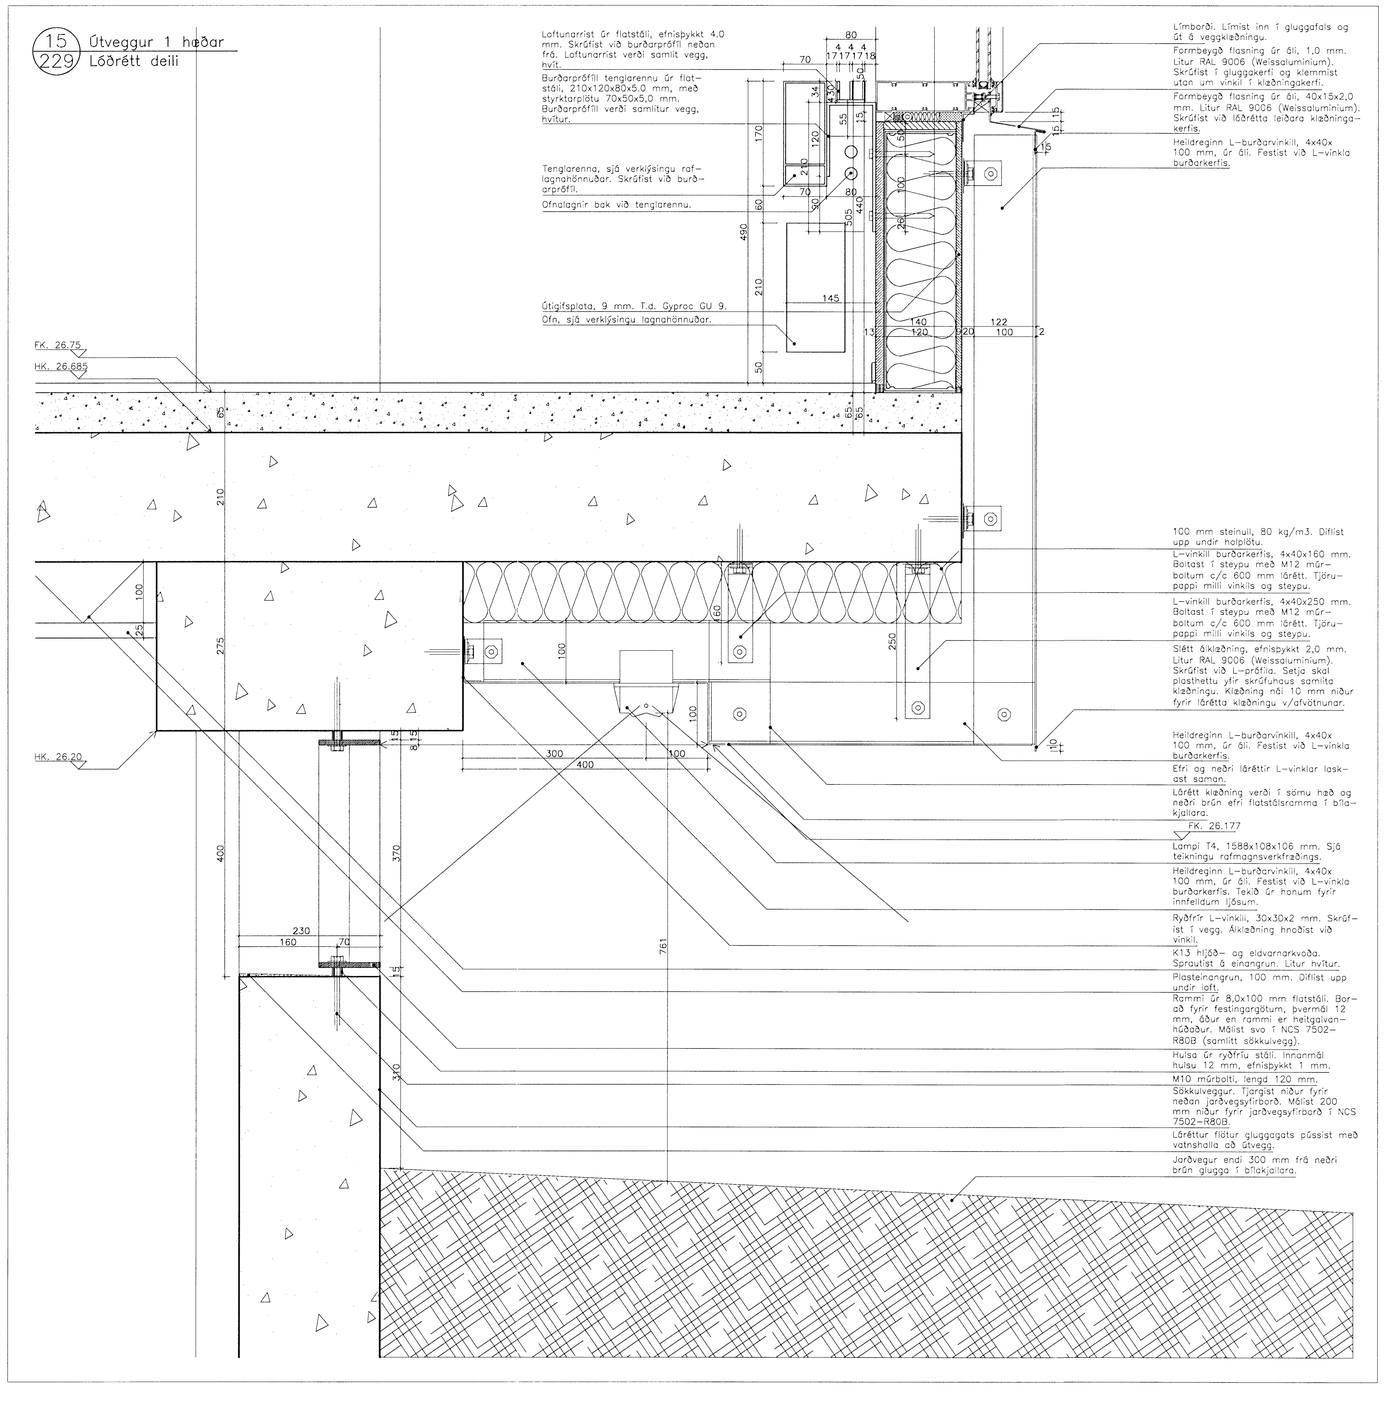

Byggingafulltrúi Hafnarfjarðar
Áfyrst þann
07 FEB 2008
VÞS

SKÝRINGAR:

HK = Hrákóti
FK = Frágenginn kóti
NB = Kóti í neðri brún
EB = Kóti í efri brún
NF = Niðurfall
BSL= Brunaslanga

Undirliggjandi lína
Yfirliggjandi lína
Fyrirhugaður léttur veggur
Gat í plötu

C:
B:
A:
BREYTINGAR: DAGS:

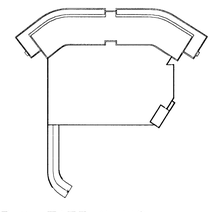

SÉRHLUTATEIKNING

Dalshraun 3, Hafnarfirði
RIS ehf

VERK:	DALS 0608
KVARÐI:	1:5
DAGS:	14.01.2008
TEIKN:	ÓB
SKRÁ:	0608–Y–sérhlutar.dwg

LÓÐRÉTTIR SÉRHLUTAR
14 og 15

ÚTI INNI
ARKITEKTAR
ÞINGHOLTSSTRÆTI 27 101 REYKJAVÍK
SÍMAR 5527660 & 5627660 FAX 5527661
NETFANG ui@ui.is
VEFFANG http://www.ui.is
BALDUR Ó. SVAVARSSON ARKITEKTAR FÍ
120357–5149
JÓN ÞÓR ÞORVALDSSON ARKITEKTAR FÍ
021256–7579

309