Burðarþol: Grunnmynd staðsetning ísteyptra festinga í sökkul. 1:50.

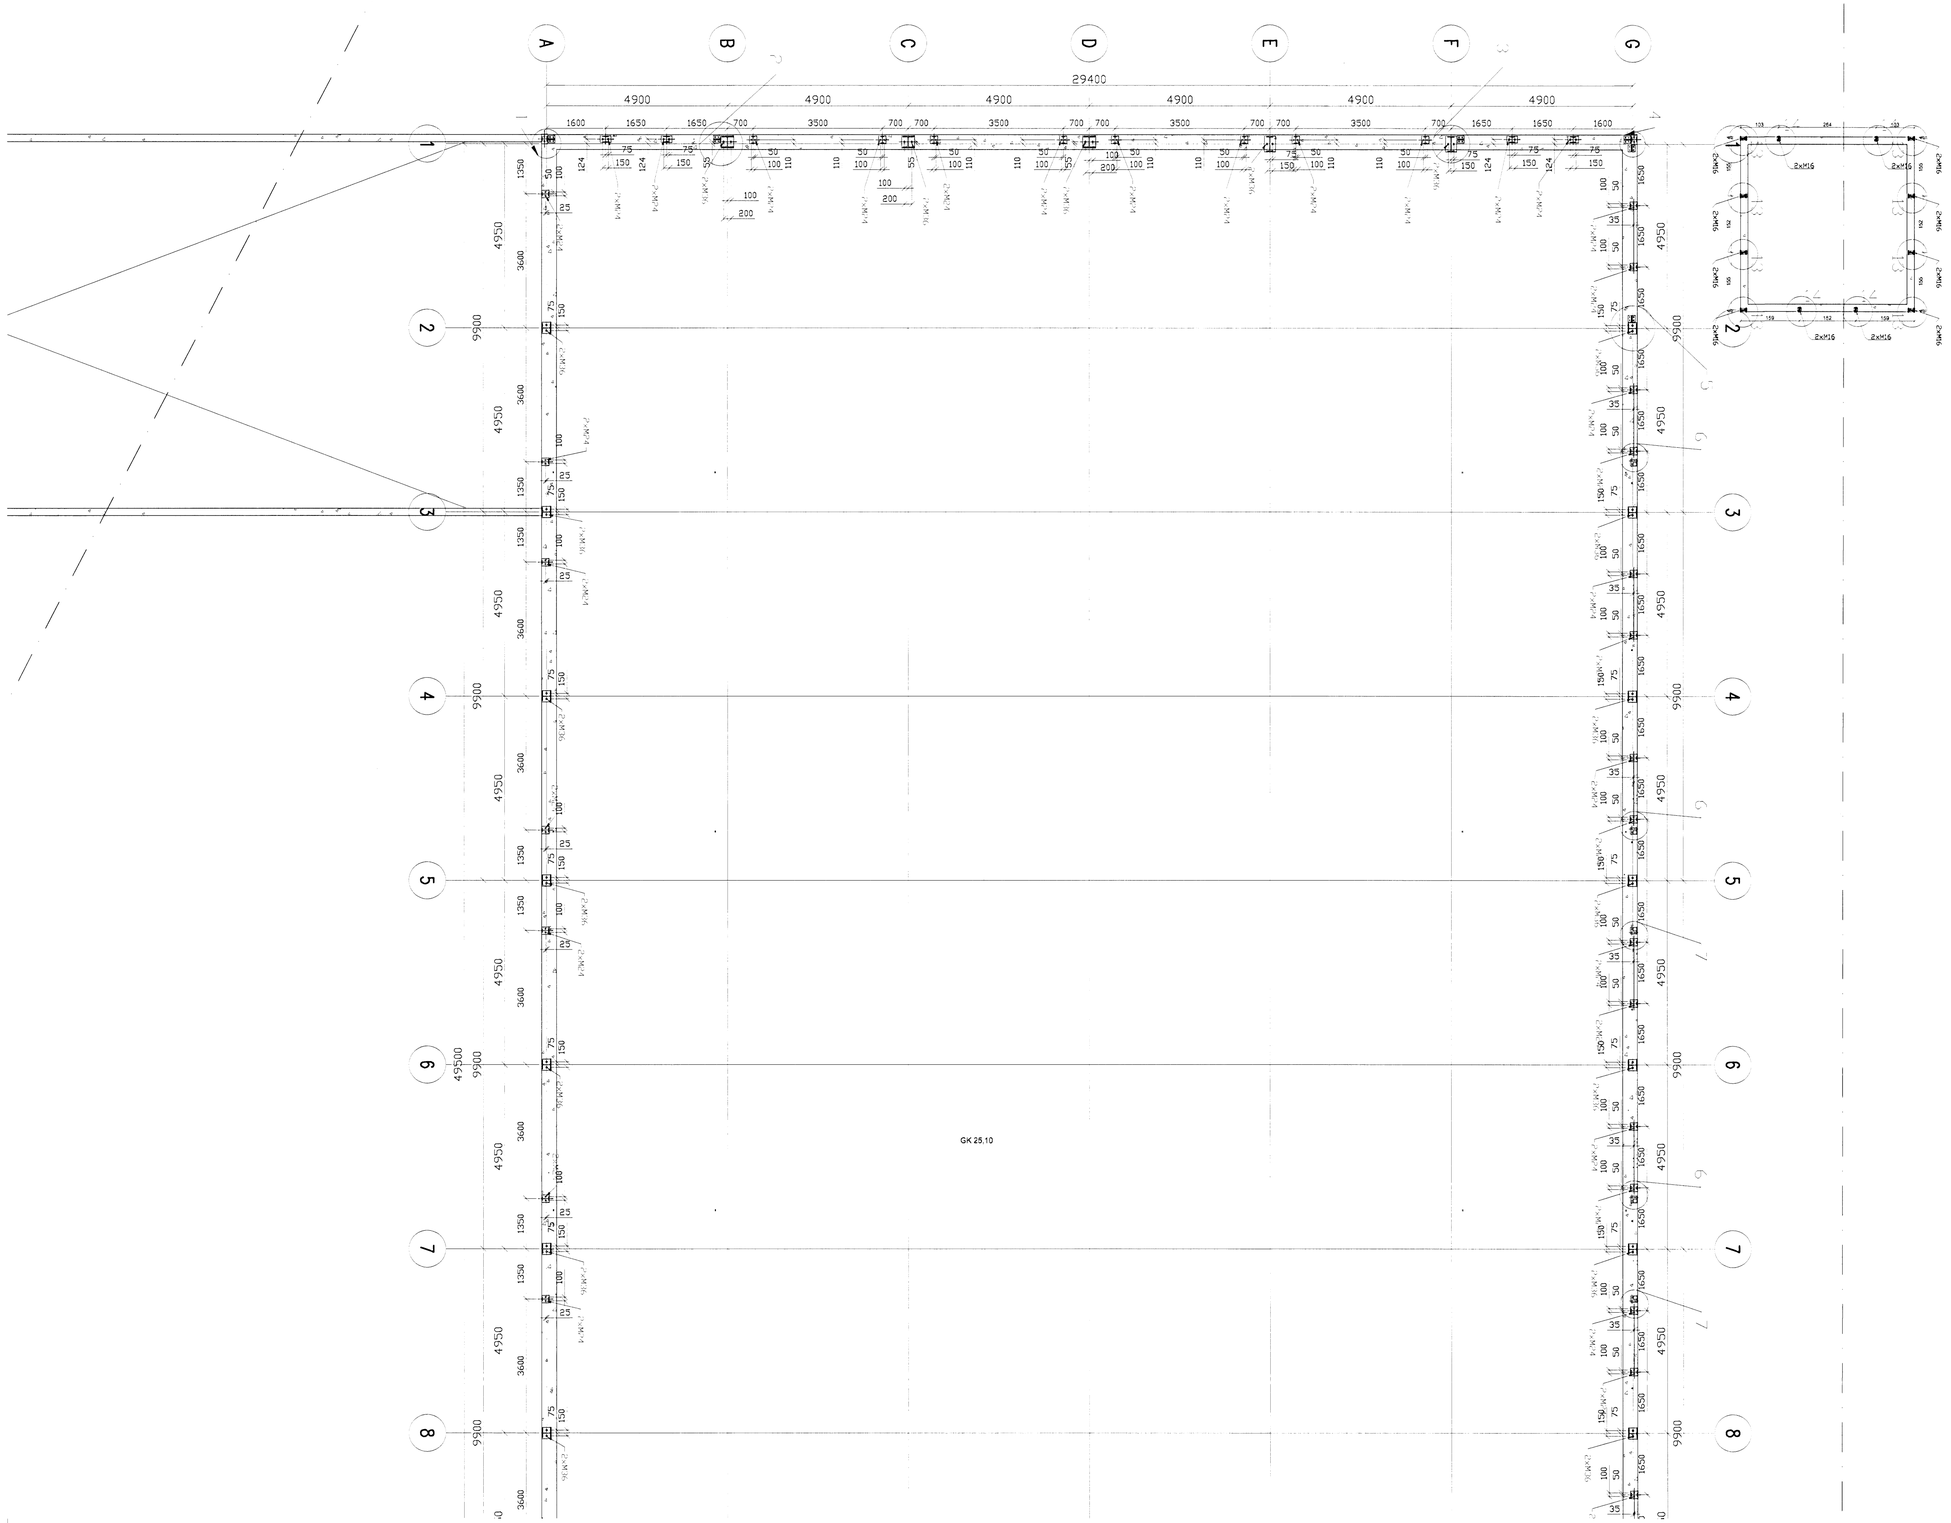

Byggingafulltrúi Hafnarfjarðar
Afgreitt þann
07 FEB 2008
VÞS.

Skýringar:

Sjá einnig sérmyndir af ísteyptum festingum á blaði 1182.1.6.

Breytingar:

A: 20.12.2007. GV (Hleðsluskúr).

TÓV

TEIKNISTOFAN ÓÐINSTORGI
VERKFRÆÐISTOFA ehf.

Óðinsgötu 7
101 Reykjavík
Netfang: tov@to.is
Sími: 510 2211 Fax: 510 2201

Verkefni: Álfhella 17, Hafnarfirði.

Heiti: Burðarþol: Grunnmynd sökkla.

Hönnun: VÍFILL ODDSSON kt. 101237-3829 VERKFRÆÐINGUR FVFÍ - FRV

GÚSTAF VÍFILSSON kt. 220163-5069 VERKFRÆÐINGUR FVFÍ

Áritun aðalhönnuðar:

M. 1:50/20.
R. G.V.
T. G.V.
Dags. Maí 2006.

Nr. 1182-1- 4A.