


KRAFTSPERRA 1:20

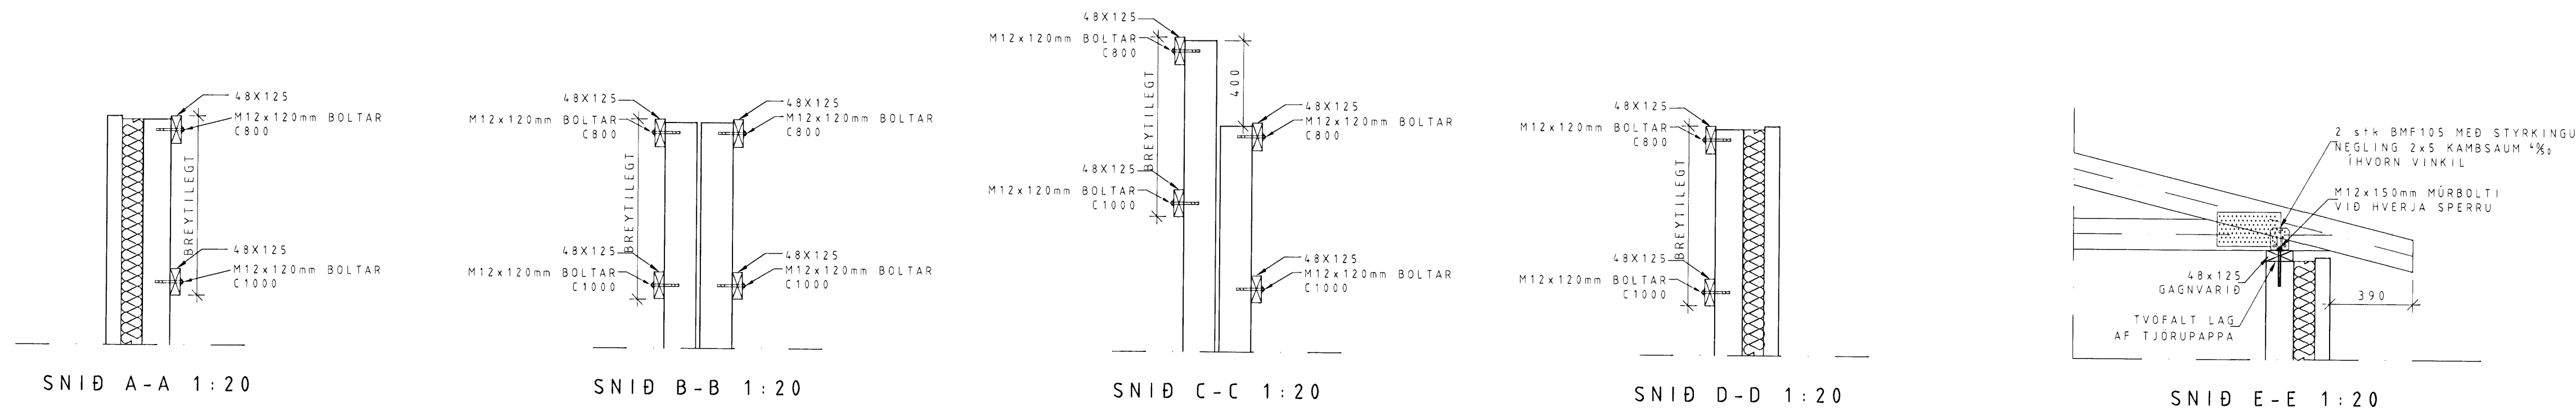

Byggingarfulltrúi:

Pungi:		tonn
Rúmgildi:	Flatarmál : (Burðarvang) / (Höndur þegar á er) / (Brotstær)	m ²
	Rúmmál: (Burðarvang) + (Höndur þegar á er) = (Höndurinn)	m ³
	Fjöldi:	stk.
	Flokkur: Útveggir	-
Efnisgæði:	Steypa burðar: C25	MPa
	Steypa kápa: C30	MPa
	Slakbending: S500-C	MPa
	Spennistál: fo,1,k/fpk = 1580/1860	MPa
	Smíðastál: S235	MPa
Steypuhúla:	Ytri brún (VK): 35	mm
	Innri brún (BE): 30	mm
	Neðri brún : 30	mm
	Efri brún: 30	mm

Beygjureglur jáms:	Lágmarks D / Minimum D:	Ø ≤ 16mm min D = 4 Ø Ø > 16mm min D = 7 Ø
	Vinklar, krókar og slaufur:	
Áferð:	Skerkykkjur:	
		<ul style="list-style-type: none"> Loftkurperla Mynstursteypa Láttraunað Glatað Púsað Vélpúsað Kúsað Hvítur málmari Annað Stálmót

Nr.	Vörunúmer	Vöruheiti	Magn

Skýringar

HÖNNUNARSVIÐ

Verkkaupi:	Byggingafélag Oskars og Árna ehf. Andarhvarfi 3 200 Kópavogur	Einingarnúmer:	
Verkefni:	Raðhús Klukkuvellir 40-50, Hafnarfjörður Kraftsperra og snið	Verknr.:	V-7031
Samráðgjafi:		Mkv.:	120
Undirskrift hönnuðar:		Hæð:	1 hæð
		Hannað:	VJ
		Teiknað:	SG
		Yfirfarið:	VJ
		Útg. dags.:	28.06.2007
		Teikn. nr.:	V7031-832

Breyting: Dags.: Breytt af: Hverju breytt:

LOFT ORKA
Borgarnesi ehf.
Enghjás 1 310 Borgarnes
Sími: 433 9001 Fax: 433 9013
www.loftorka.is