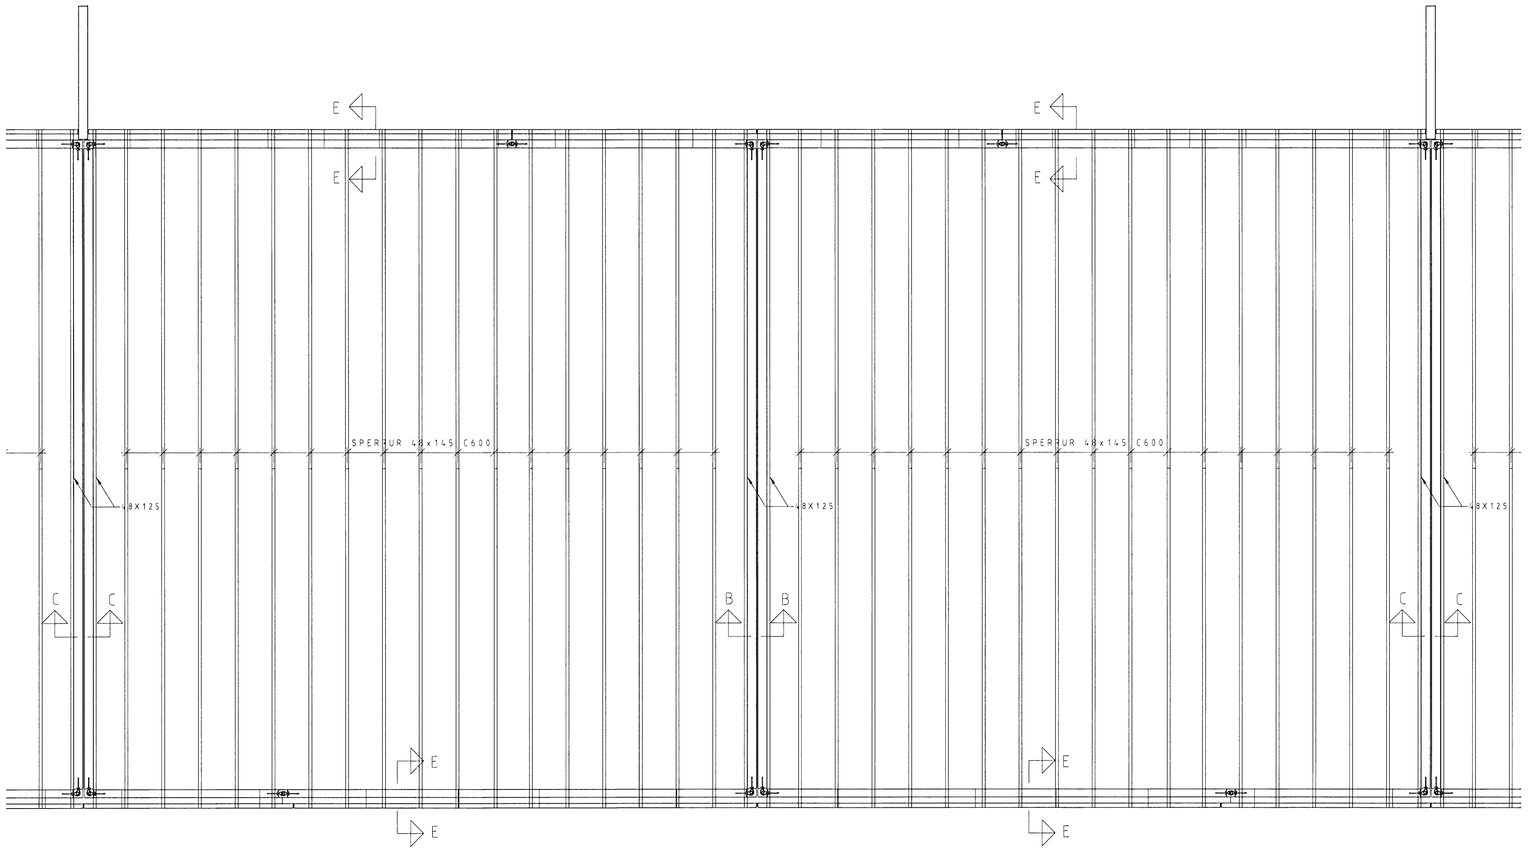

SPERRUPLAN 1:50

Byggingarfulltrúi:

Byggingafulltrúi Hafnarfjarðar
Afgreitt í tenn
13 FEB 2008
VB.

Rúmgildi:

Þungi:				tonn
Flatarmál :	(Burðarvirking) /	(Viðurfelda (eigar á við)	/ (Brúttóflötur)	m²
Rúmmál:	(Burðarvirking) +	(Viðurfelda (eigar á við)	= (Heildarrúmmál)	m³
Fjöldi:				stk.
Flokkur:	Útveggir			-

Efnisgæði:

Steypa burðar:	C25	MPa
Steypa kápa:	C30	MPa
Slakbending:	S500-C	MPa
Spennistál:	fo,1,k/fpk = 1580/1860	MPa
Smíðastál:	S235	MPa

Steypuhula:

Ytri brún (VK):	35	mm
Innri brún (BE):	30	mm
Neðri brún :	30	mm
Efri brún:	30	mm

Beygjureglur járns:

Lágmarks D / Minimum D :

Ø ≤ 16mm	min D = 4 Ø
Ø > 16mm	min D = 7 Ø

Vinklar, krókar og slaufur :

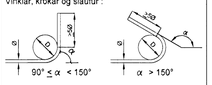

Skerlykkjur :

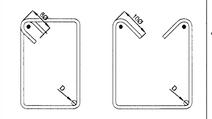

Áferð:

- Loftorkuperla
- Mynstursteypa
- Léttbraunað
- Glattað
- Pússað
- Vélpússað
- Kústað
- HM Hvítur marmari
- A Annað
- B Stálmót

Íhlutalisti

Nr.	Vörunúmer	Vöruheiti	Magn

Skýringar

HÖNNUNARSVIÐ

Verkkaupi: Byggingafélag 'Oskars og Árna ehf.
Andarhvarfi 3
200 Kópavogur

Einingarnúmer:

Verknr.: V-7031
Mkv.: 1:50

Breyting: Dags.: Breytt af: Hverju breytt :

LOFTORKA Borgarnesi ehf.
Engjaás 1 310 Borgarnes
Sími : 433 9001 Fax : 433 9013
www.loftorka.is

Verkefni: Raðhús
Klukkuvellir 40- 50, Hafnarfjörður
Sperruplan hús nr 46 og 44

Hæð: 1.hæð
Hannað : VJ
Teiknað : SG
Yfirfarið : VJ
Útg.dags.: 28.06.2007
Teikn.nr.: V7031-830

Samræmingarhönnuður :

Undirskrift hönnuðar : 020561-4759