


1. MERKINGAR

- BR merkir BRUNNUR
- GN GÖLFNIDURFALL
- PN ÞAKNIDURFALL
- EV ELDHÚSVASKUR
- SV SKOLVASKUR
- DV DVÖTTAVÉL
- UV UPPDVÖTTAVÉL
- HL HANDLAUG
- BK BÄÐKER
- SB STEYPIBÄÐ
- VS VATNSSALERNI
- GH GÖLFSTÚTUR FYRIR TENGINGU
- HR BAKRENNSLI HITAVEITU
- HR HREINSILOK
- F FALLPÍPA
- SS KRANI MÈÐ SLÖNGUSTÚT
- TK TÆMINGARKRANI
- NF NIDURFALL MÈÐ SANDFANGI
- UK ÚTIKRANI
- SKÖLPÖGN
- PÖKKUÐ REGNVATNSLÖGN
- HÁLFÖKKUÐ REGNVATNSLÖGN
- JARÐVATNSLÖGN
- KALDAVATNSHEIMÈÐ
- KALT NEYSLUVATN
- HEITT NEYSLUVATN
- RENNILOKI
- LOFTPÚÐI ø25mm L= 30cm
- BAKRENNSLI HITALAGNA
- FRAMRENNSLI HITALAGNA

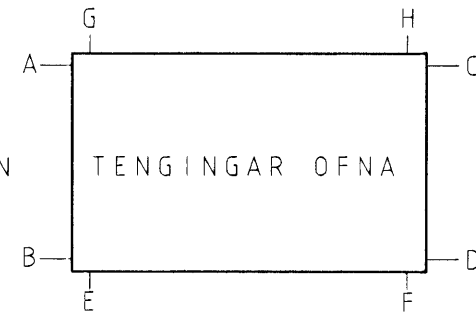

ÚTL LOFTRÁS FYRIR ÞAK

LEGA LAGNA

- PU merkir PÍPA FER UPP
- PN PÍPA FER NIDUR
- VG PÍPA VIÐ GÖLF
- VL PÍPA UNDIR LOFT

2. FRÁRENNSLISLAGNIR

Í GRUNNI

UTAN HÚSS, FRÁ BRUNNUM OG Í GÖTULÖGN, PEH RÖR MÈÐ GÜMMÍHRINGJUM UNDIR HÚSI AÐ ÖÐRU LEYTI. PLASTPÍPUR ÚR STÍFU PVC (RAUDAR PÍPURI) ÞAKKAÐAR MÈÐ GÜMMÍHRINGJUM FYR ALLAR JARÐVATNSLAGNIR SKAL SETJA DRENMÖL NR. 1. INNTAK LAGNA SAMKVÆMT LEIÐBEININGUM ÖR. MINNSTA HÆÐ NIDUR Á INNTAKSLEIÐSLU KALDAVATNS ER 1.3m

OFAN BOTNPLÖTU

LAGNIR SÉU ÚR VIÐURKENNDU PLASTI TIL NOTKUNAR INNANHÚSS (T.D. POLYPROPYLEN). FESTINGAR Á FALLPÍPUM SKULU VERA VIÐ HVERJA GÖLFPLÖTU OG TVÆR Á MILLI PLATNA. EITT PENSLUSTYKKI SKAL VERA Á HVERRI HÆÐ. EF SAMSKEYTI ERU SÖÐIN SAMAN, ANNARS ER NÆGILEGT AÐ DRAGA RÖR TIL Í MÚFFUM, T.D. 10 mm TIL AÐ TAKA UPP PENSLUNA. EITT HREINSILOK SKAL VERA Á HVERRI FALLPÍPU. LÖÐRÉTTAR FALLPÍPUR SKAL EINANGRA MÈÐ 25 mm GLERULLARHÖLKUM EÐA SAMBÆRILEGU OG VEFJA MÈÐ SÍSLAPPAPA EÐA PLASTDÚK.

3. VATNSLAGNIR

LÖGN (FRÁ GRIND AÐ TENGIKISTU OG MILLI TENGIKISTA) ERU AF GERÐINI AL-PEX SAMKV. DIN 16883 LEGGJAST Í FÖÐURRÖRUM AF VIÐURKENDRI GERÐ. NEYSLUVATNSLAGNIR (FRÁ TENGIKISTUM AÐ TÆKJUM) ERU RÖR Í RÖR LAGNIR RÖR SÉU AL-PEX AF VIÐURKENDRI GERÐ. FÖÐURRÖR SÉU AF VIÐURKENDRI GERÐ. VATNSRÖR SKULU ÞOLA 70°C SAMFELT VIÐ 1MPa VINNUPRÝSTING. TENGISTYKKI SÉU ÚR AFZINKKUNAR ÞÖLNU MESSING.

ALLT EFNI OG FRÁGANGUR SÉ SAMKV. ÍST 67 OG GILDANDI REGLUGERÐUM. ALLT EFNI SÉ VOTTAD (HAFI LAGNAEFNISVOTTUN).

4. HITALAGNIR

HITAKERFI MIÐAST VIÐ EINANGRUN SKV. BYGGINGARREGLUGERÐ OG TVÖFALT GLER Í ÖLLUM GLUGGUM.


PÍPUR Í HITALÖGN (FRÁ GRIND AÐ TENGIKISTU HITALAGNA) ERU AL-PLEX SAMKV. DIN 16883. LEGGJAST Í FÖÐURRÖRUM AF VIÐURKENDRI GERÐ.

FARA SKAL EFTIR LEIÐBEININGUM FRAMLEIÐANDA VARDANDI MÈÐHÖNDLUN RÖRANNA. HITAVATNSLAGNIR (FRÁ TENGIKISTUM AÐ TÆKJUM) ERU RÖR Í RÖR LAGNIR RÖR SÉU AL-PEX AF VIÐURKENDRI GERÐ. FÖÐURRÖR SÉU AF VIÐURKENDRI GERÐ. VATNSRÖR SKULU ÞOLA 70°C SAMFELT VIÐ 1MPa VINNUPRÝSTING. TENGISTYKKI SÉU ÚR AFZINKKUNAR ÞÖLNU MESSING.

SETJA SKAL HLÍÐARHÖLKA UTAN UM RÖR, ÞAR SEM ÞAU FARA Í GEGNUM VEGGI OG TENGJAST KISTUM.



ALLT EFNI OG FRÁGANGUR SÉ SAMKV. ÍSL 67 OG GILDANDI REGLUGERÐUM. ALLT EFNI SÉ VOTTAD (HAFI LAGNAEFNISVOTTUN).

Á ALLA OFNA KOMI LOFTSKRÚFA, STILLITÉ OG SJÁLFPVIRKUR OFNLOKI 3/8" Í BÄÐ, DVÖTTAHÚS, BÍLSKÚR OG ANDDYRI KOMI SJÁLFPVIRKUR LOKI Á BAKRENNSLI. FJVR, ANNARS TA LOKI Á FRAMRENNSLI.

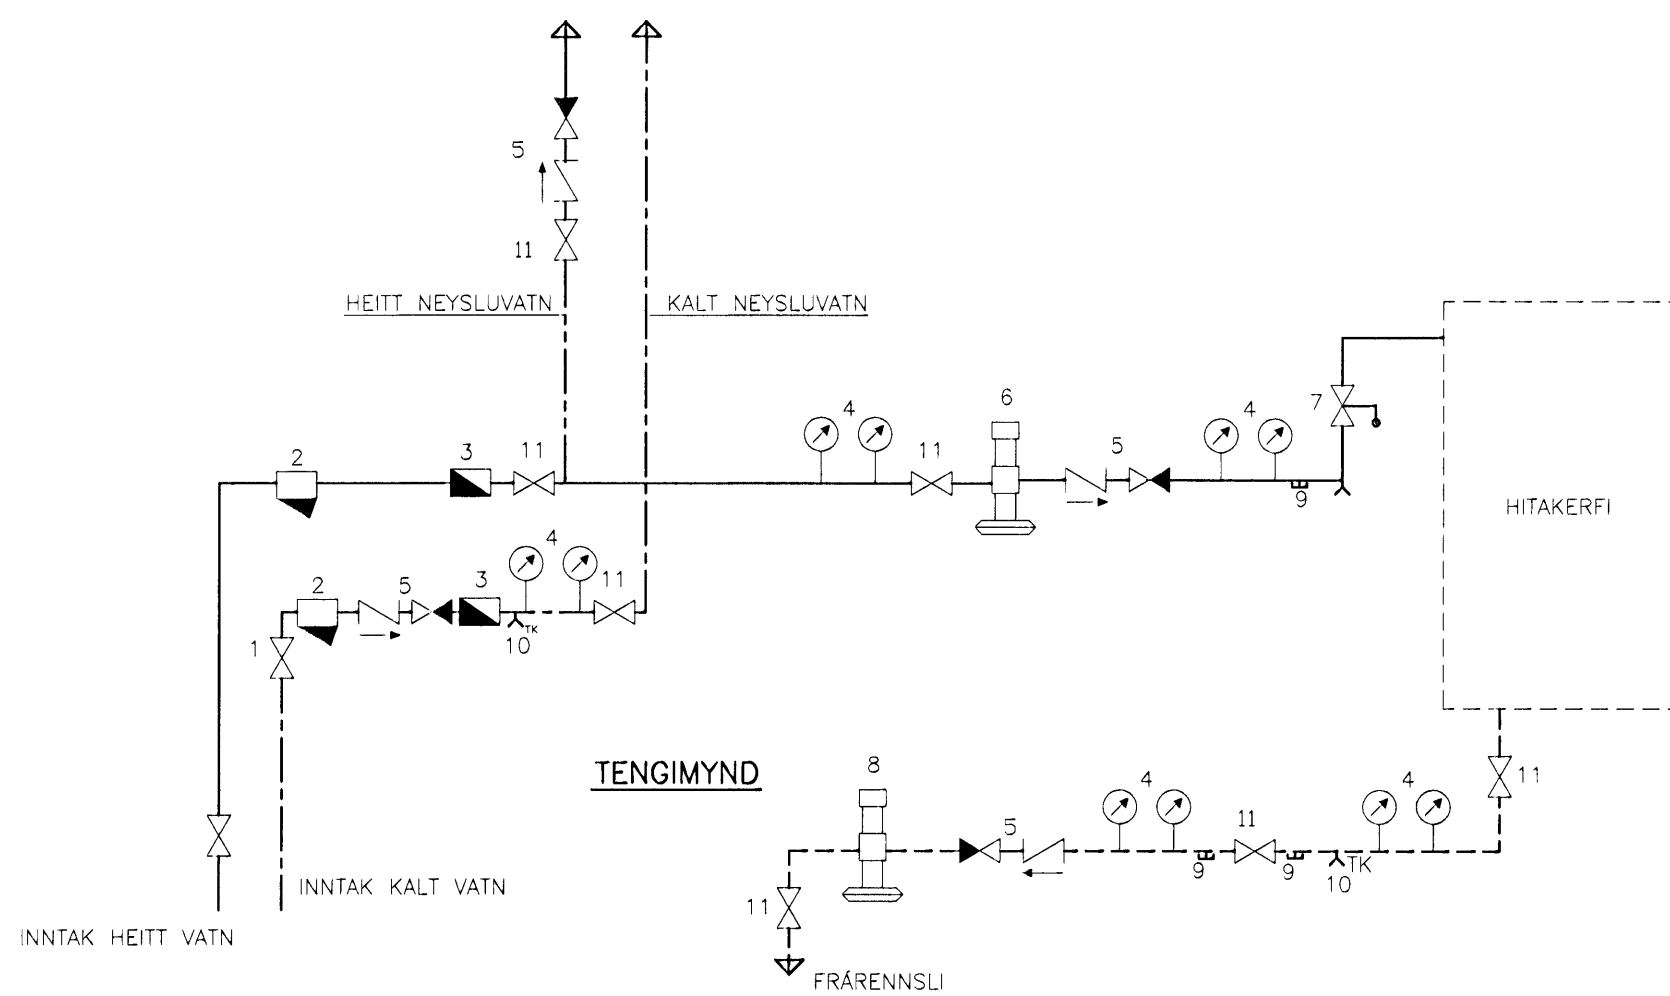

SKÝRINGAR

- 1 INNTAKSLOKI
- 2 SÍA
- 3 RENNSLISMÆLIR
- 4 HITA- OG PRÝSTIMÆLIR
- 5 EINSTREYMISLOKI
- 6 PRÝSTIJAFNARI AVD - DA ø15mm
- 7 ÖRYGGISLOKI 6 kg/cm2
- 8 SLAUFULOKI AVD-RA
- 9 STÚTUR VEGNA SNJÖBRÆÐSLU
- 10 TÆMINGARLOKI
- 11 RENNILOKI

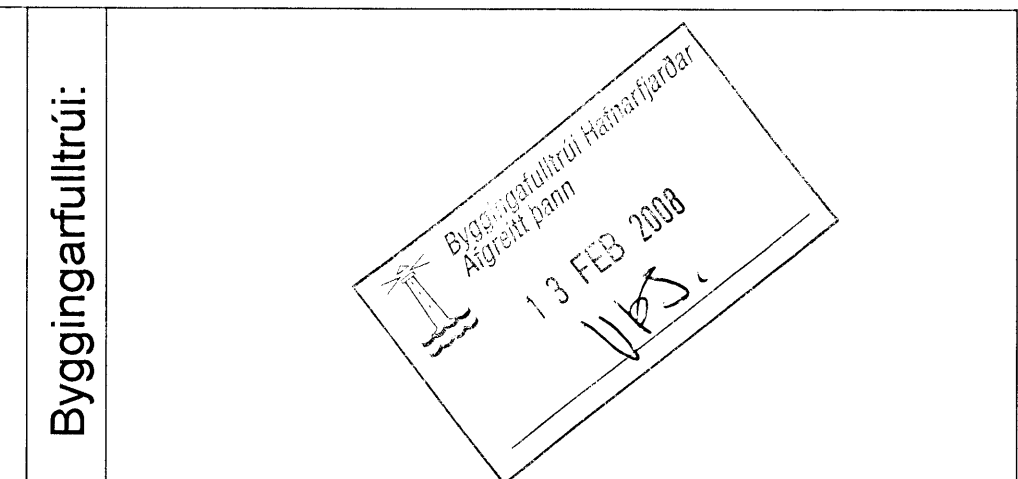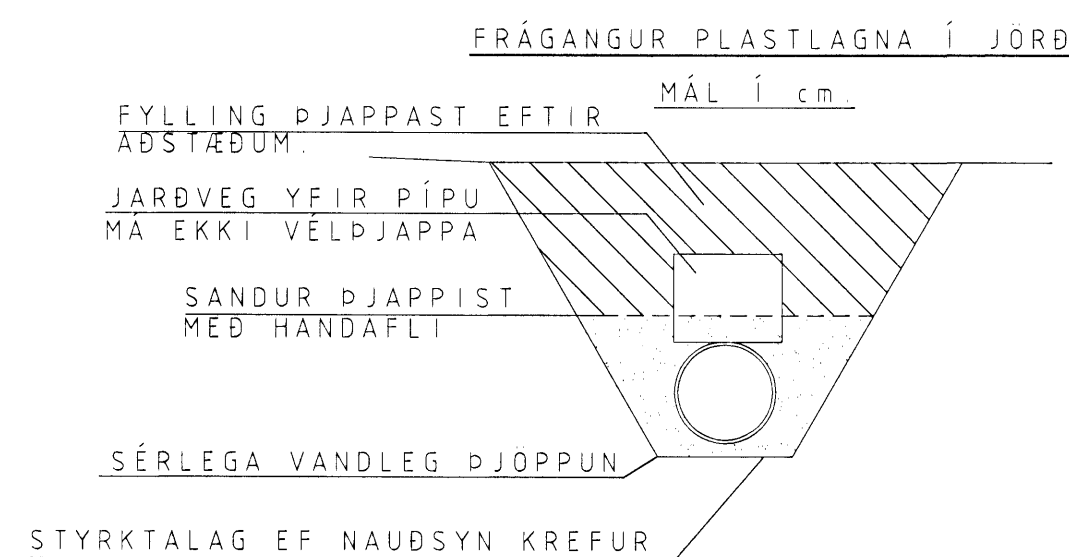

Byggingartulltrúi:	
Pungi:	tonn
Flatarmál:	m ²
Rúmmál:	m ³
Fjöldi:	stk.
Flokkur:	-
Steypa burðar:	C25
Steypa kápa:	C30
Slakbending:	S500-C
Spennistál:	fo,1,k/fpk = 1580/1860
Smíðastál:	S235
Ytri brún (VK):	35
Innri brún (BE):	30
Neðri brún:	30
Efri brún:	30

Beygjureglur járn:	Lágmarks D / Minimum D:	Loftkúpería
	Ø ≤ 16mm min D = 4 Ø	Mynstursteypa
	Ø > 16mm min D = 7 Ø	Létráunad
	Vinklar, krókar og sláufur:	Sjónsteypa
	Skertykkjur:	Glattað
		Þússað
		Véipússað
		Kústað
		HM Hvítur marmari
		A Annað
		B Stálmót

Breytingar: Dags: Breytt af: Hverju breytt:

SKÝRINGAR

HÖNNUNARSVIÐ		
Verkkaupi:	Byggingarfélag Óskars og Árna ehf.	Einingarnúmer:
	Andarharf 3	Verknr.: V7031
	200 Kópavogur	Mkv.:
Verkefni:	Raðhús	Hæð:
	Klukkuvellir 40-50, Hafnarfjörður	Hannað: VJ
	Skýringarblæð lagna	Teiknað: SG
Samræmingaþönnuður:		Yfirfarið: VJ
Undirskrift hönnuðar:	0206614759	Útg.dags.: 13.12.07
		Teikn.nr.: V7031-P00

